


Öll mál takist/staðfæriss á staðnum áður en smíði hefst.  
Misræmi í teikningum skal tafarlaust tilkynna hönnuðum.  
Teikningar arkitekta skal lesa með teikningum meðhönnuðum.

- Byggingarreitir
- Lóðarmörk
- Bilastæði
- Inn/út ákstur
- 0101 Rýmisnúmer
- ÚT Flóttaleið
- st Slökkvitæki
- bs Brunaslanga
- R Reykskynjari
- gn Gólf niðurfell

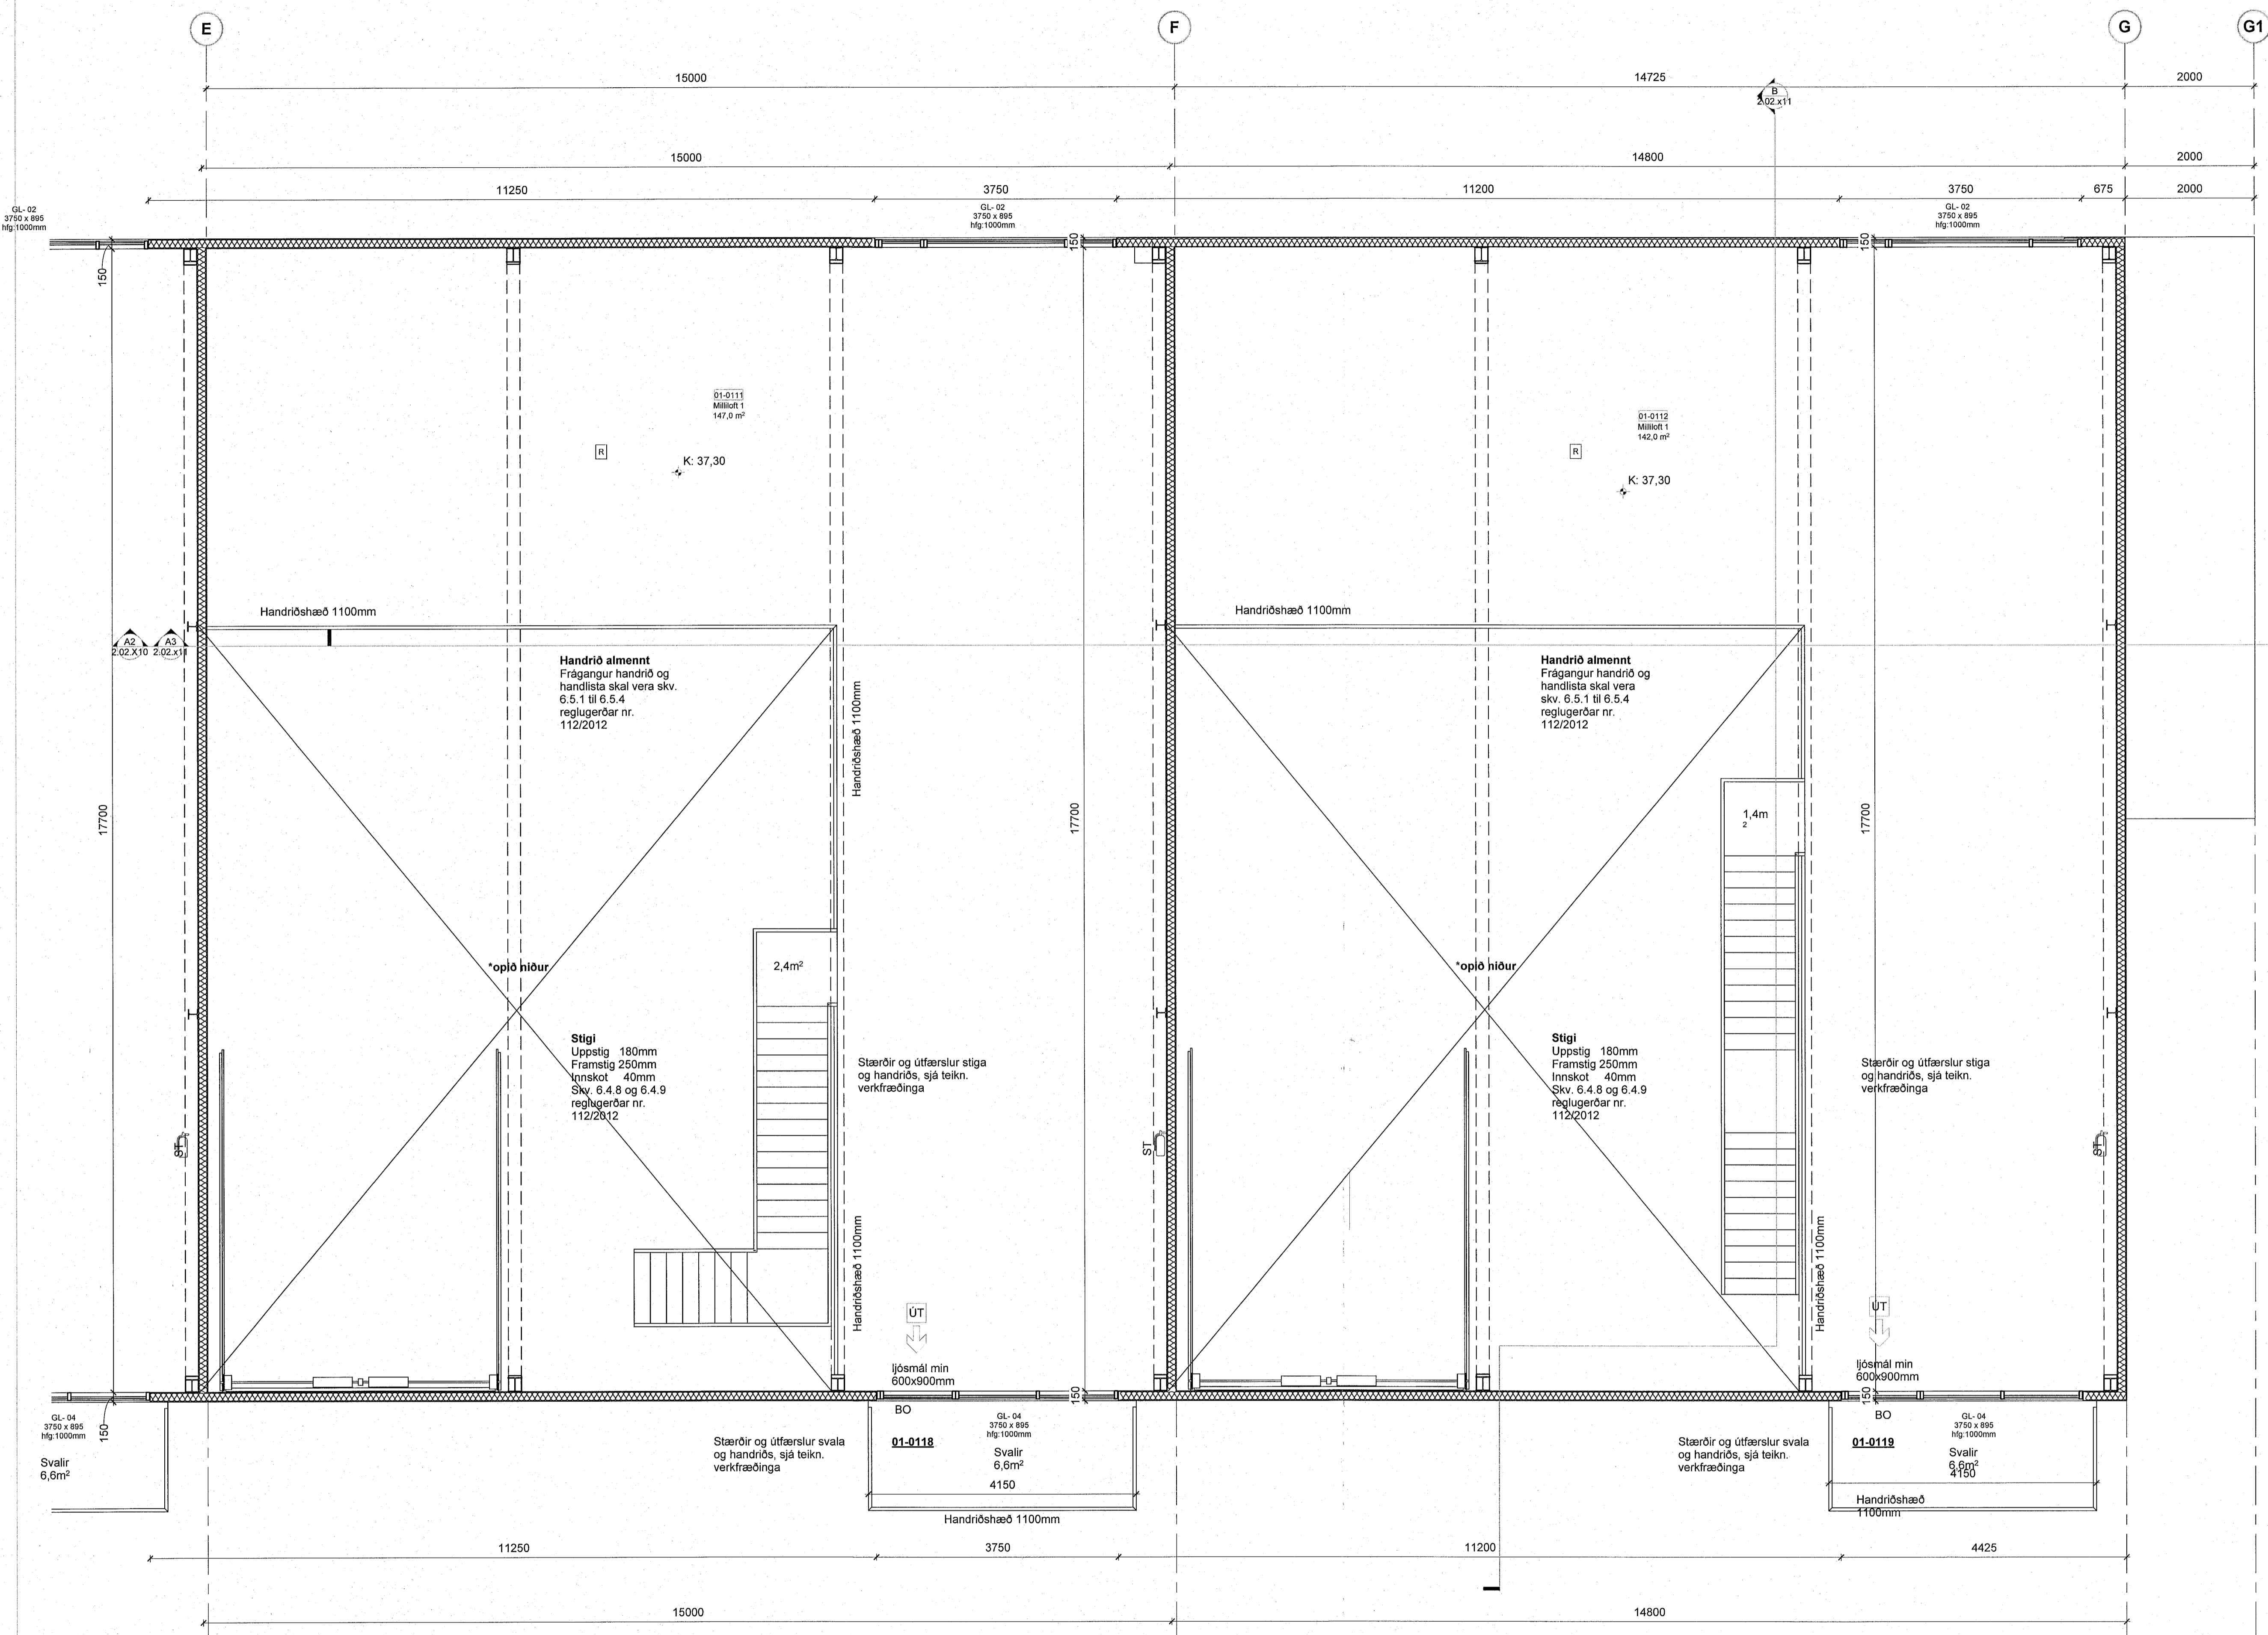

A	27.04.2023	Verkteikningar útfærnar	JBB
Útg.	Dags.	Skýring	Br.af.

Verkhelti: **Dofrahella 2 - Hafnarfirði**  
MH 01  
Iðnaðarbil og Geymsluhúsnæði

Verkhluti: **Grunnmynd 2. hæð A - hluti 3**

Teiknínúmer: **2.01.203**

Verknúmer: **19004**

Staðgreinir: **1400-1-17790020**

Landeignanúmer: **213113**

Matshluti: **01**

Mællikvarði: **1:50**

Hannað af: **SH**

Teiknað af: **JBB**

Yfirfarið af: **SH**

Dagsetning: **A**

Útgáfa: **A**

Samþykkt: *Sig. Helgadóttir*  
**BOLHOLT 8 - REYKJAVÍK**

**ARK**  
SIGURÐUR HALLGRÍMSSON, 170753-3139, ARKITEKT  
BIRKIR ÁRNASON, 200787-3159, BYGGJAFR.  
HALLUR KRISTJÓNSSON, 220373-3899, BYGGJAFR.  
HELGI MAR HALLGRÍMSSON, 210279-3429, ARKITEKT

