



Samþykki þessi
 31. MAÍ 2023
 Byggingarfulltrúinn í Hafnarfirði
 Helgi Már Hallgrímsson

Öll mál takist/staðfærís á staðnum áður en smíði hefst. Misræmi í teikningum skal tafarlaust tilkynna hönnuðum. Teikningar arkitekta skal lesa með teikningum meðhönnuða.

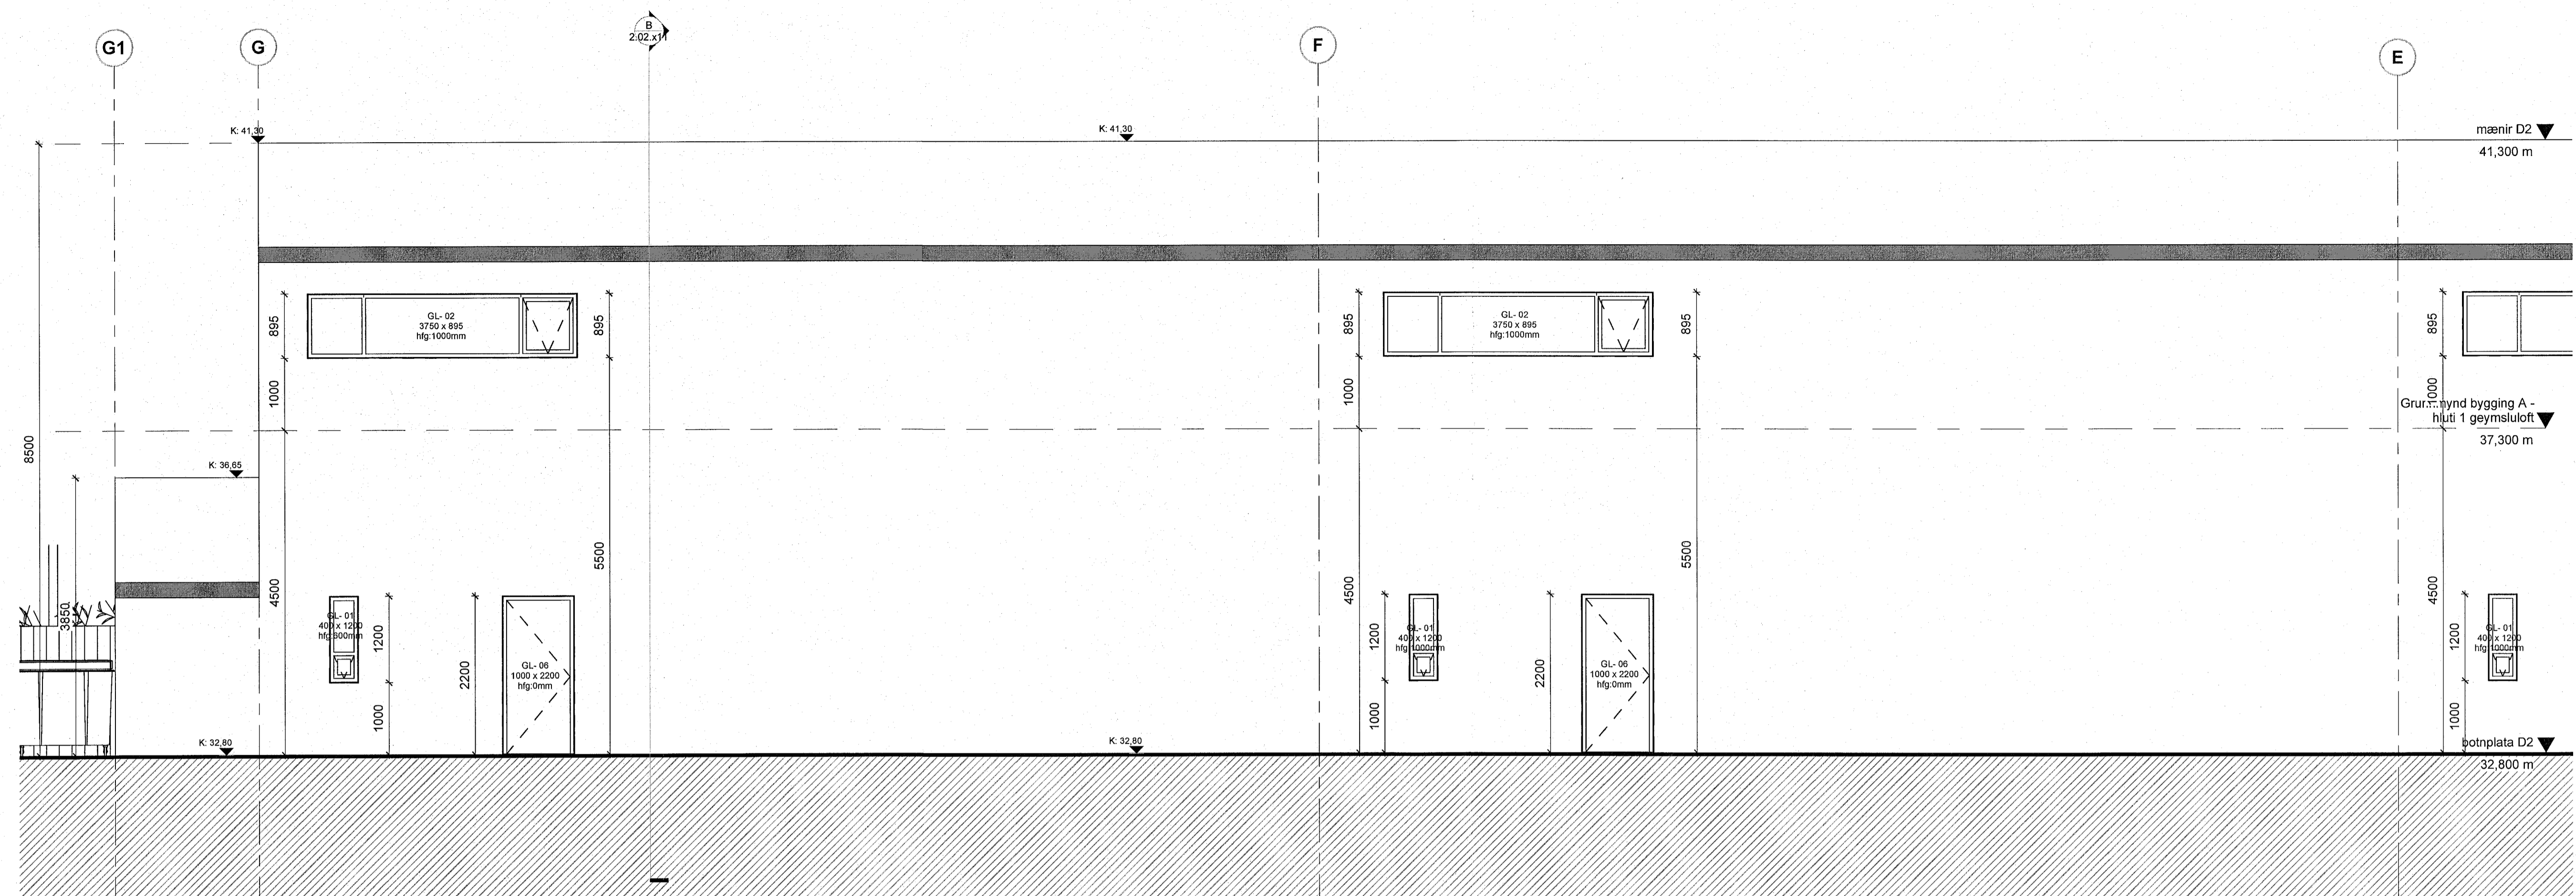

03-Norður bygging A VER - hluti 3
 1:50

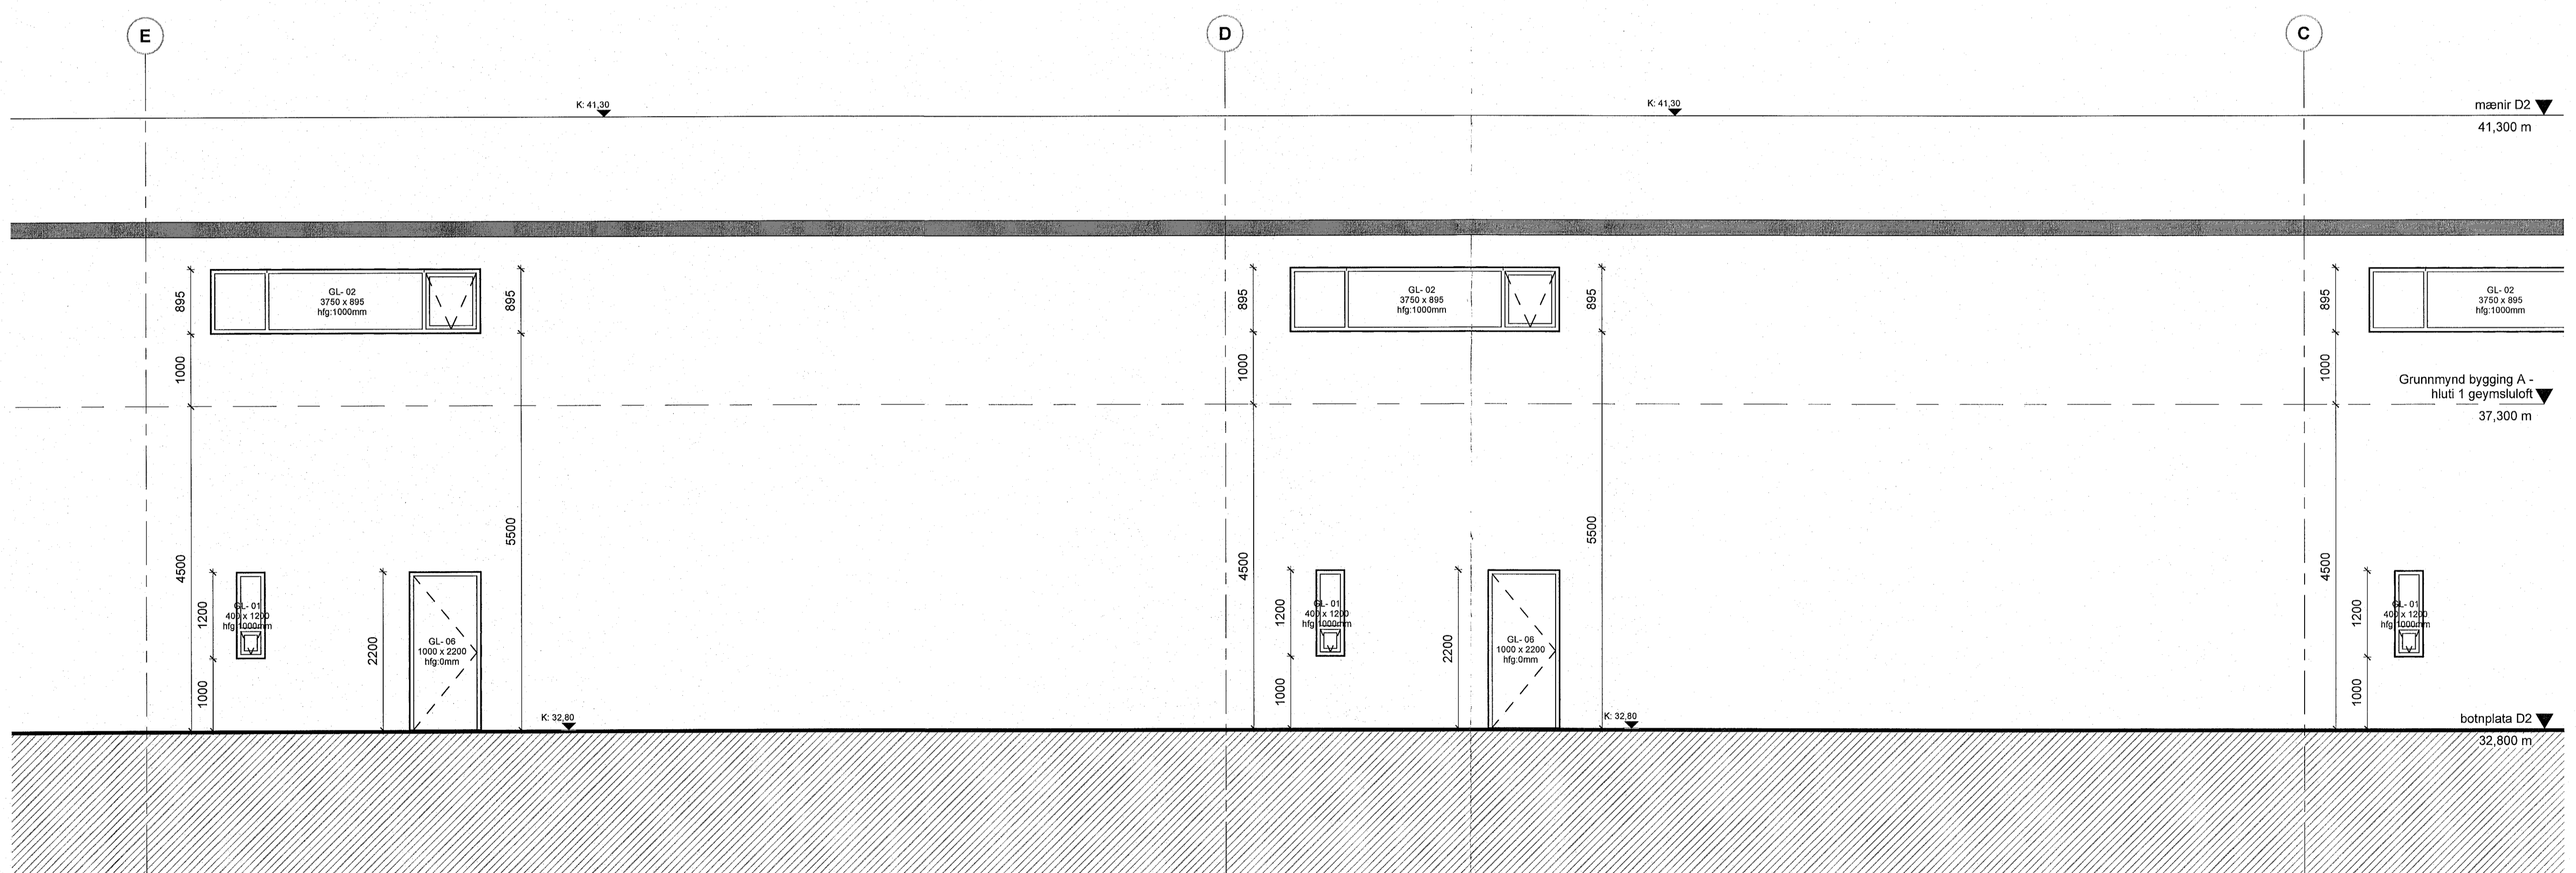

03-Norður bygging A VER - hluti 2
 1:50

A	27.04.2023	Verkefningar útfærnar	JBB
Útg.	Dags.	Skýring	Br.af.

Verkhelti: **Dofrahella 2 - Hafnarfirði**
 M H 01
 Lönaðarbil og Geymsluhúsnæði

Verktiliti: **Útlit A - norður**

Teiknínúmer: **2.03.X12**

Verknúmer: **19004**

Staðgreinir: **1400-1-17750020**

Landeignanúmer: **213113**

Matshluti: **01**

Mælikvarði: **1:50**

Hannað af: **SH**

Teiknað af: **JBB**

Yfirfarið af: **SH**

Dagsetning: **A**

Útgáfa: **A**

Samþykkt: *Sig. Magnússon*


ARK BOLHOLT B - REYKJAVÍK
 Sími: 570 5700 - FAX: 5705701
 arkthing@arkthing.is - www.arkthing.is

SIGURDUR HALLGRÍMSSON, 170753-3139 ARKITEKT
 BIRKIR ARNASON, 200787-3159 BYGG.FR.
 HALLUR KRISTMUNDSSON, 220573-3899 BYGG.FR.
 HELGI MÁR HALLGRÍMSSON, 210279-5429 ARKITEKT

HÖNNUNAR ÁSKILUR SÉR ALLAN RETT Á TEIKNINGUM - FÖLFDÖÐIN ER HÁÐ SKRIFLEGGU SAMÞYKKT

Prentað: 5/26/2023 11:17:38 AM

Skjá: V:\1-Idmadur\19004-1-Dofrahella 2\Revit\Dofrahella 2 - I vinnslu.rvt

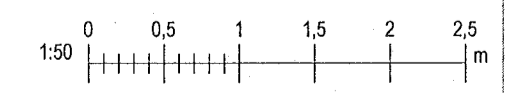

Bláskaut: A1