


Öll mál takist/staðfærís á staðnum áður en smíði hefst. Misræmi í teikningum skal tafarlaust tilkynna hönnuðum. Teikningar arkitekta skal lesa með teikningum meðhönnuða.

- Byggingarrellur
- Lóðarmörk
- Bilastæði
- inn/út akstur
- Rýmisnúmer
- Flóttaleið
- Slökkvitæki
- Brunaslanga
- Reykskynjari
- Gólf niðurfali

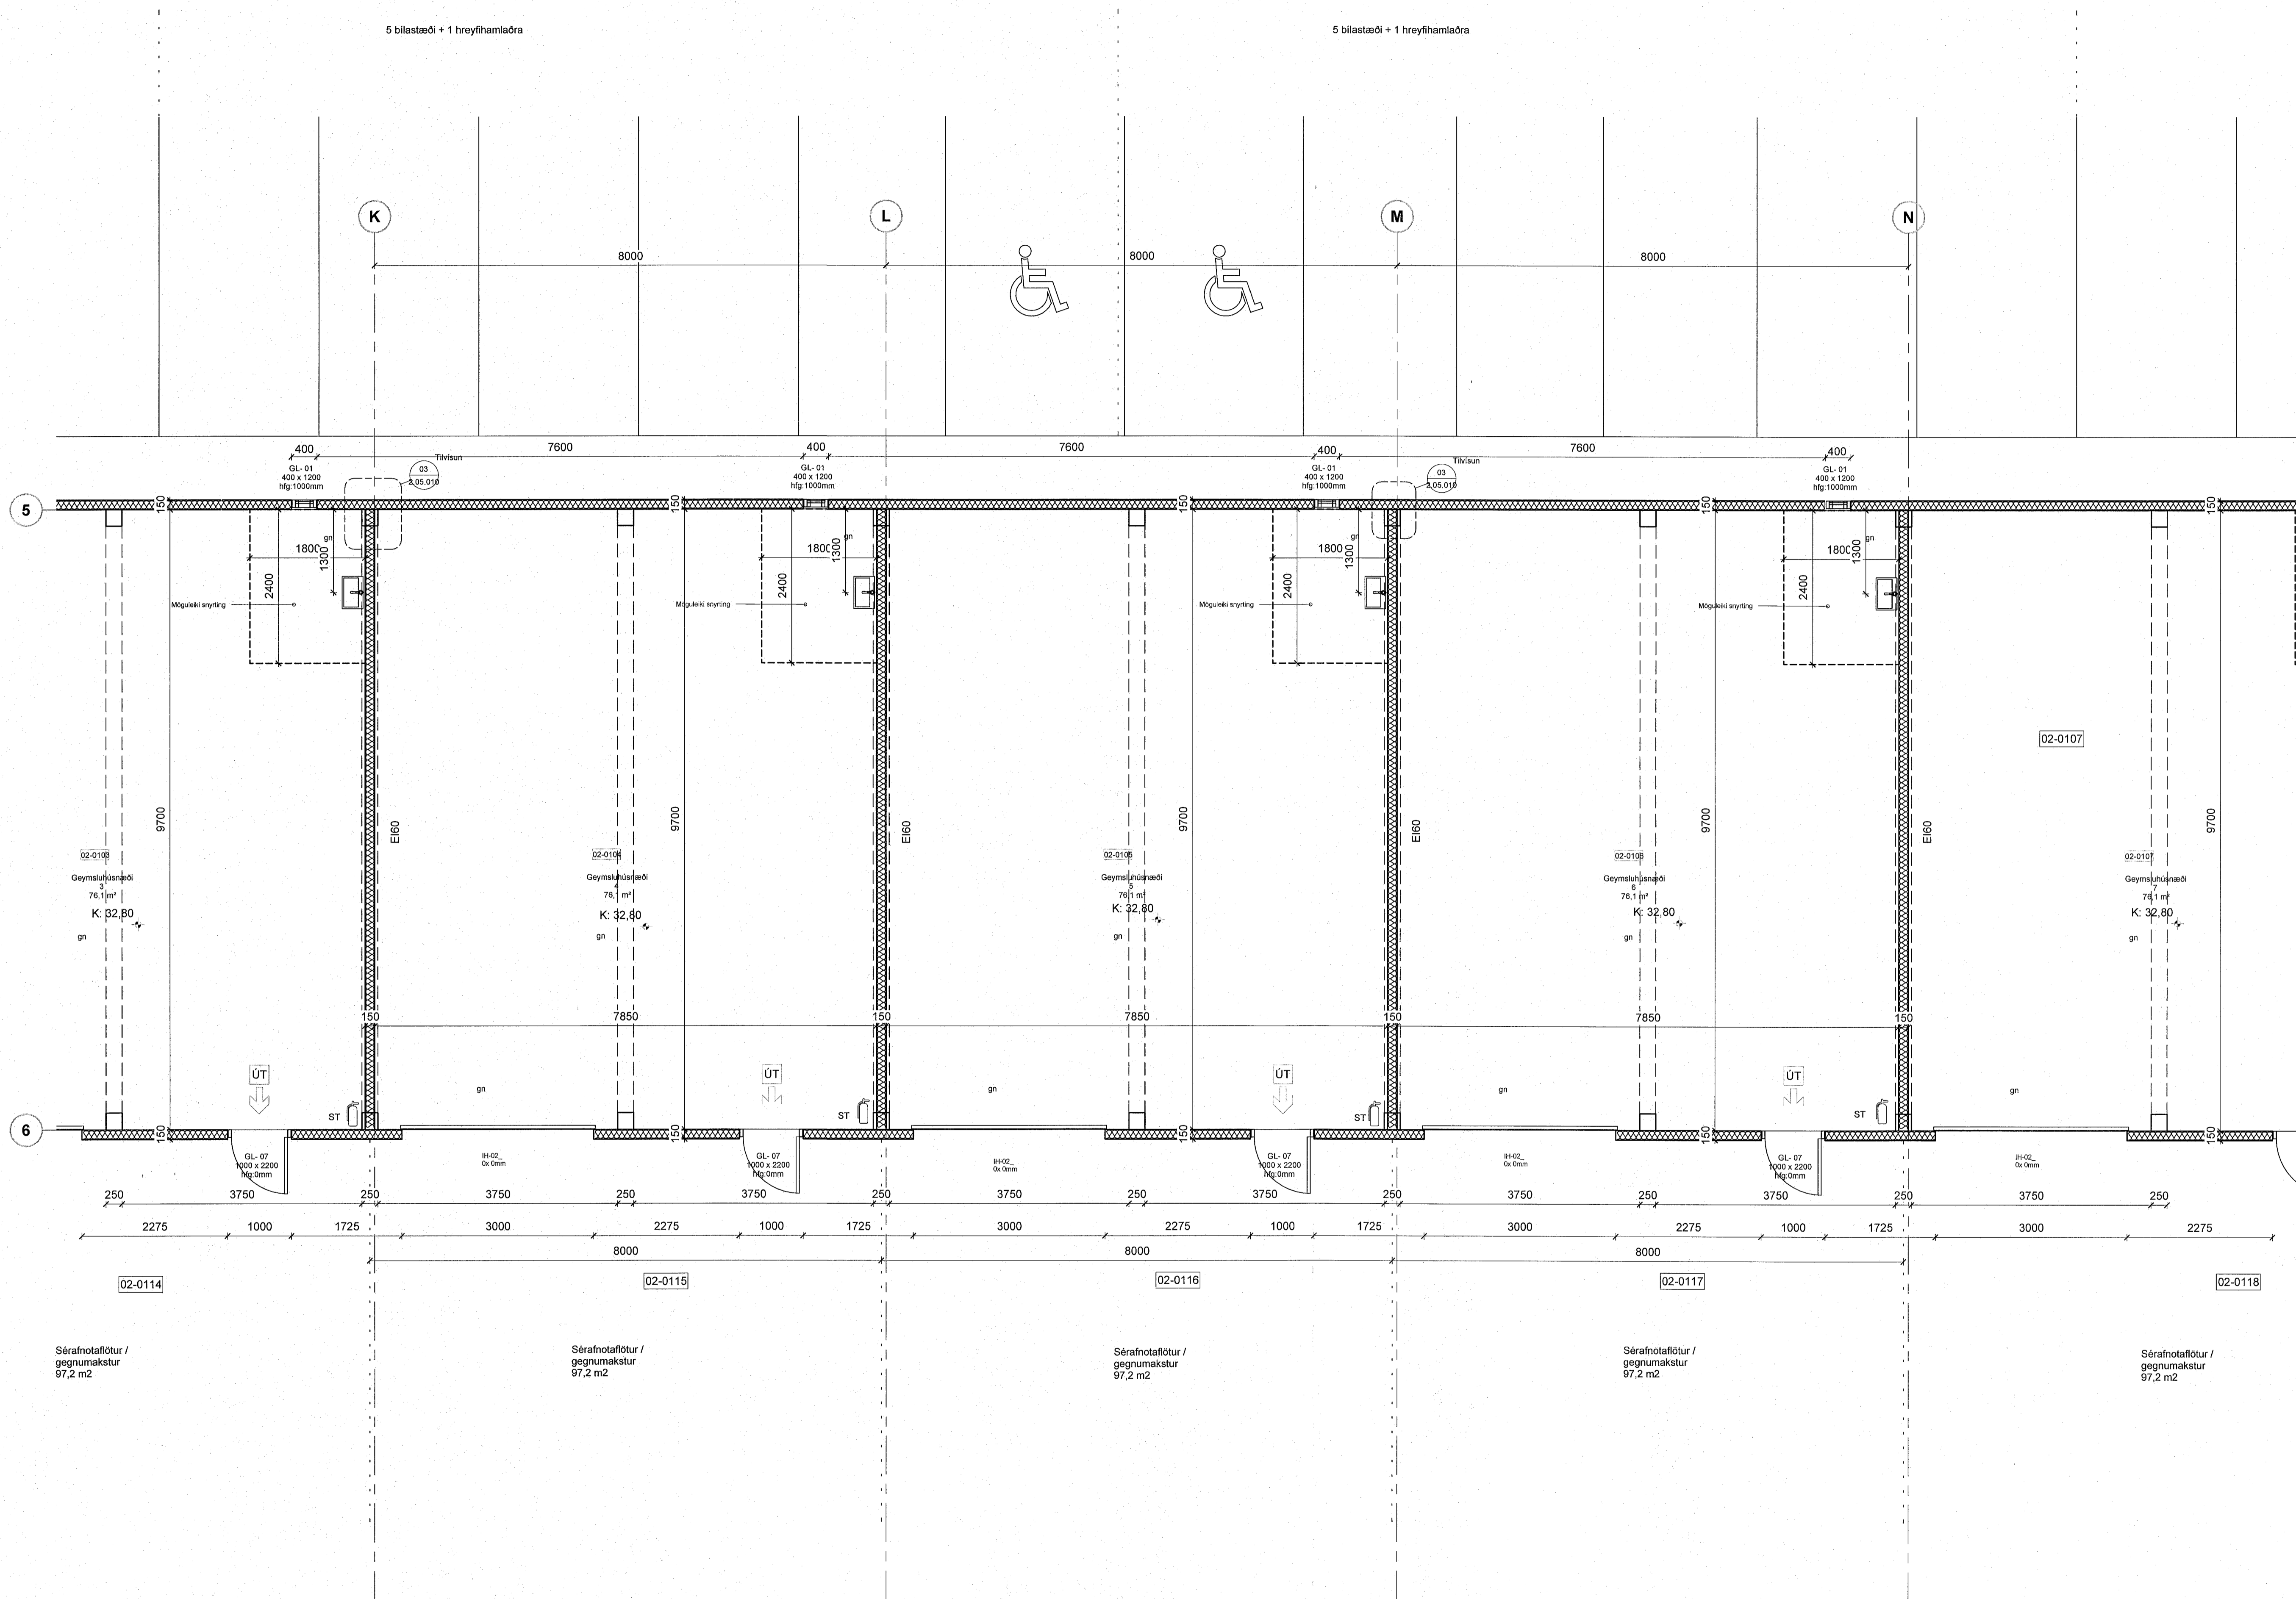

A	27.04.2023	Verkefningar útgefnar	JBB
Útg.	Dags.	Skýring	Br.af.

Verkefni: **Dofrahella 2 - Hafnarfirði**
mhl02
Geymsluhlutnaði

Verktali: **Grunnmynd 1. hæð B - hluti 2**

Teiknúmer: **2.01.105**

Verknúmer: **19004**

Staðgreinir: **1400-1-17750020**

Landeignanúmer: **213113**

Matshluti: **02**

Mælikvarði: **1 : 50**

Hannað af: **SH**

Teiknað af: **JBB**

Yfirfarið af: **SH**


Dagsetning: **A**

Útgáfa: **A**

Samþykkt: *Sigrún Þorvaldsson*

ARK BOLHOLT 8 - REYKJAVÍK
Sími: 570 5700 - Fax: 5705701
arkthing@arkthing.is - www.arkthing.is

SIGURDUR HALLGRÍMSSON, 170753-3139 ARKITEKT
BIRKIR ARNASON, 200787-3159 BYGG.FR.
HALLUR KRISTMUNDSSON, 220573-3899 BYGG.FR.
HELGI MAR HALLGRÍMSSON, 210279-3429 ARKITEKT

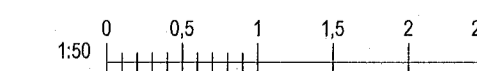

Periód: 5/26/2023 10:47:39 AM

Skrá: V:\1-Knadar\19004-1-Dofrahella 2\Revit\Dofrahella 2 - 1.vinnslu.rvt

Bláskaut: A1