


5 bilastæði

6 bilastæði

6 bilastæði + 1 hreyfihamlaðra

Öll mál takist/staðfæris á staðnum áður en smíði hefst.
Misræmi í teikningum skal tafarlaust tilkynna hönnuðum.
Teikningar arkitekta skal lesa með teikningum meðhönnuða.

- Byggingarreitir
- Lóðarmörk
- Bilastæði
- inn/út akstur
- Rýmisnúmer
- Flóttaleið
- Slökkvitæki
- Brunaslanga
- Reykyskjarni
- Gólf niðurfall

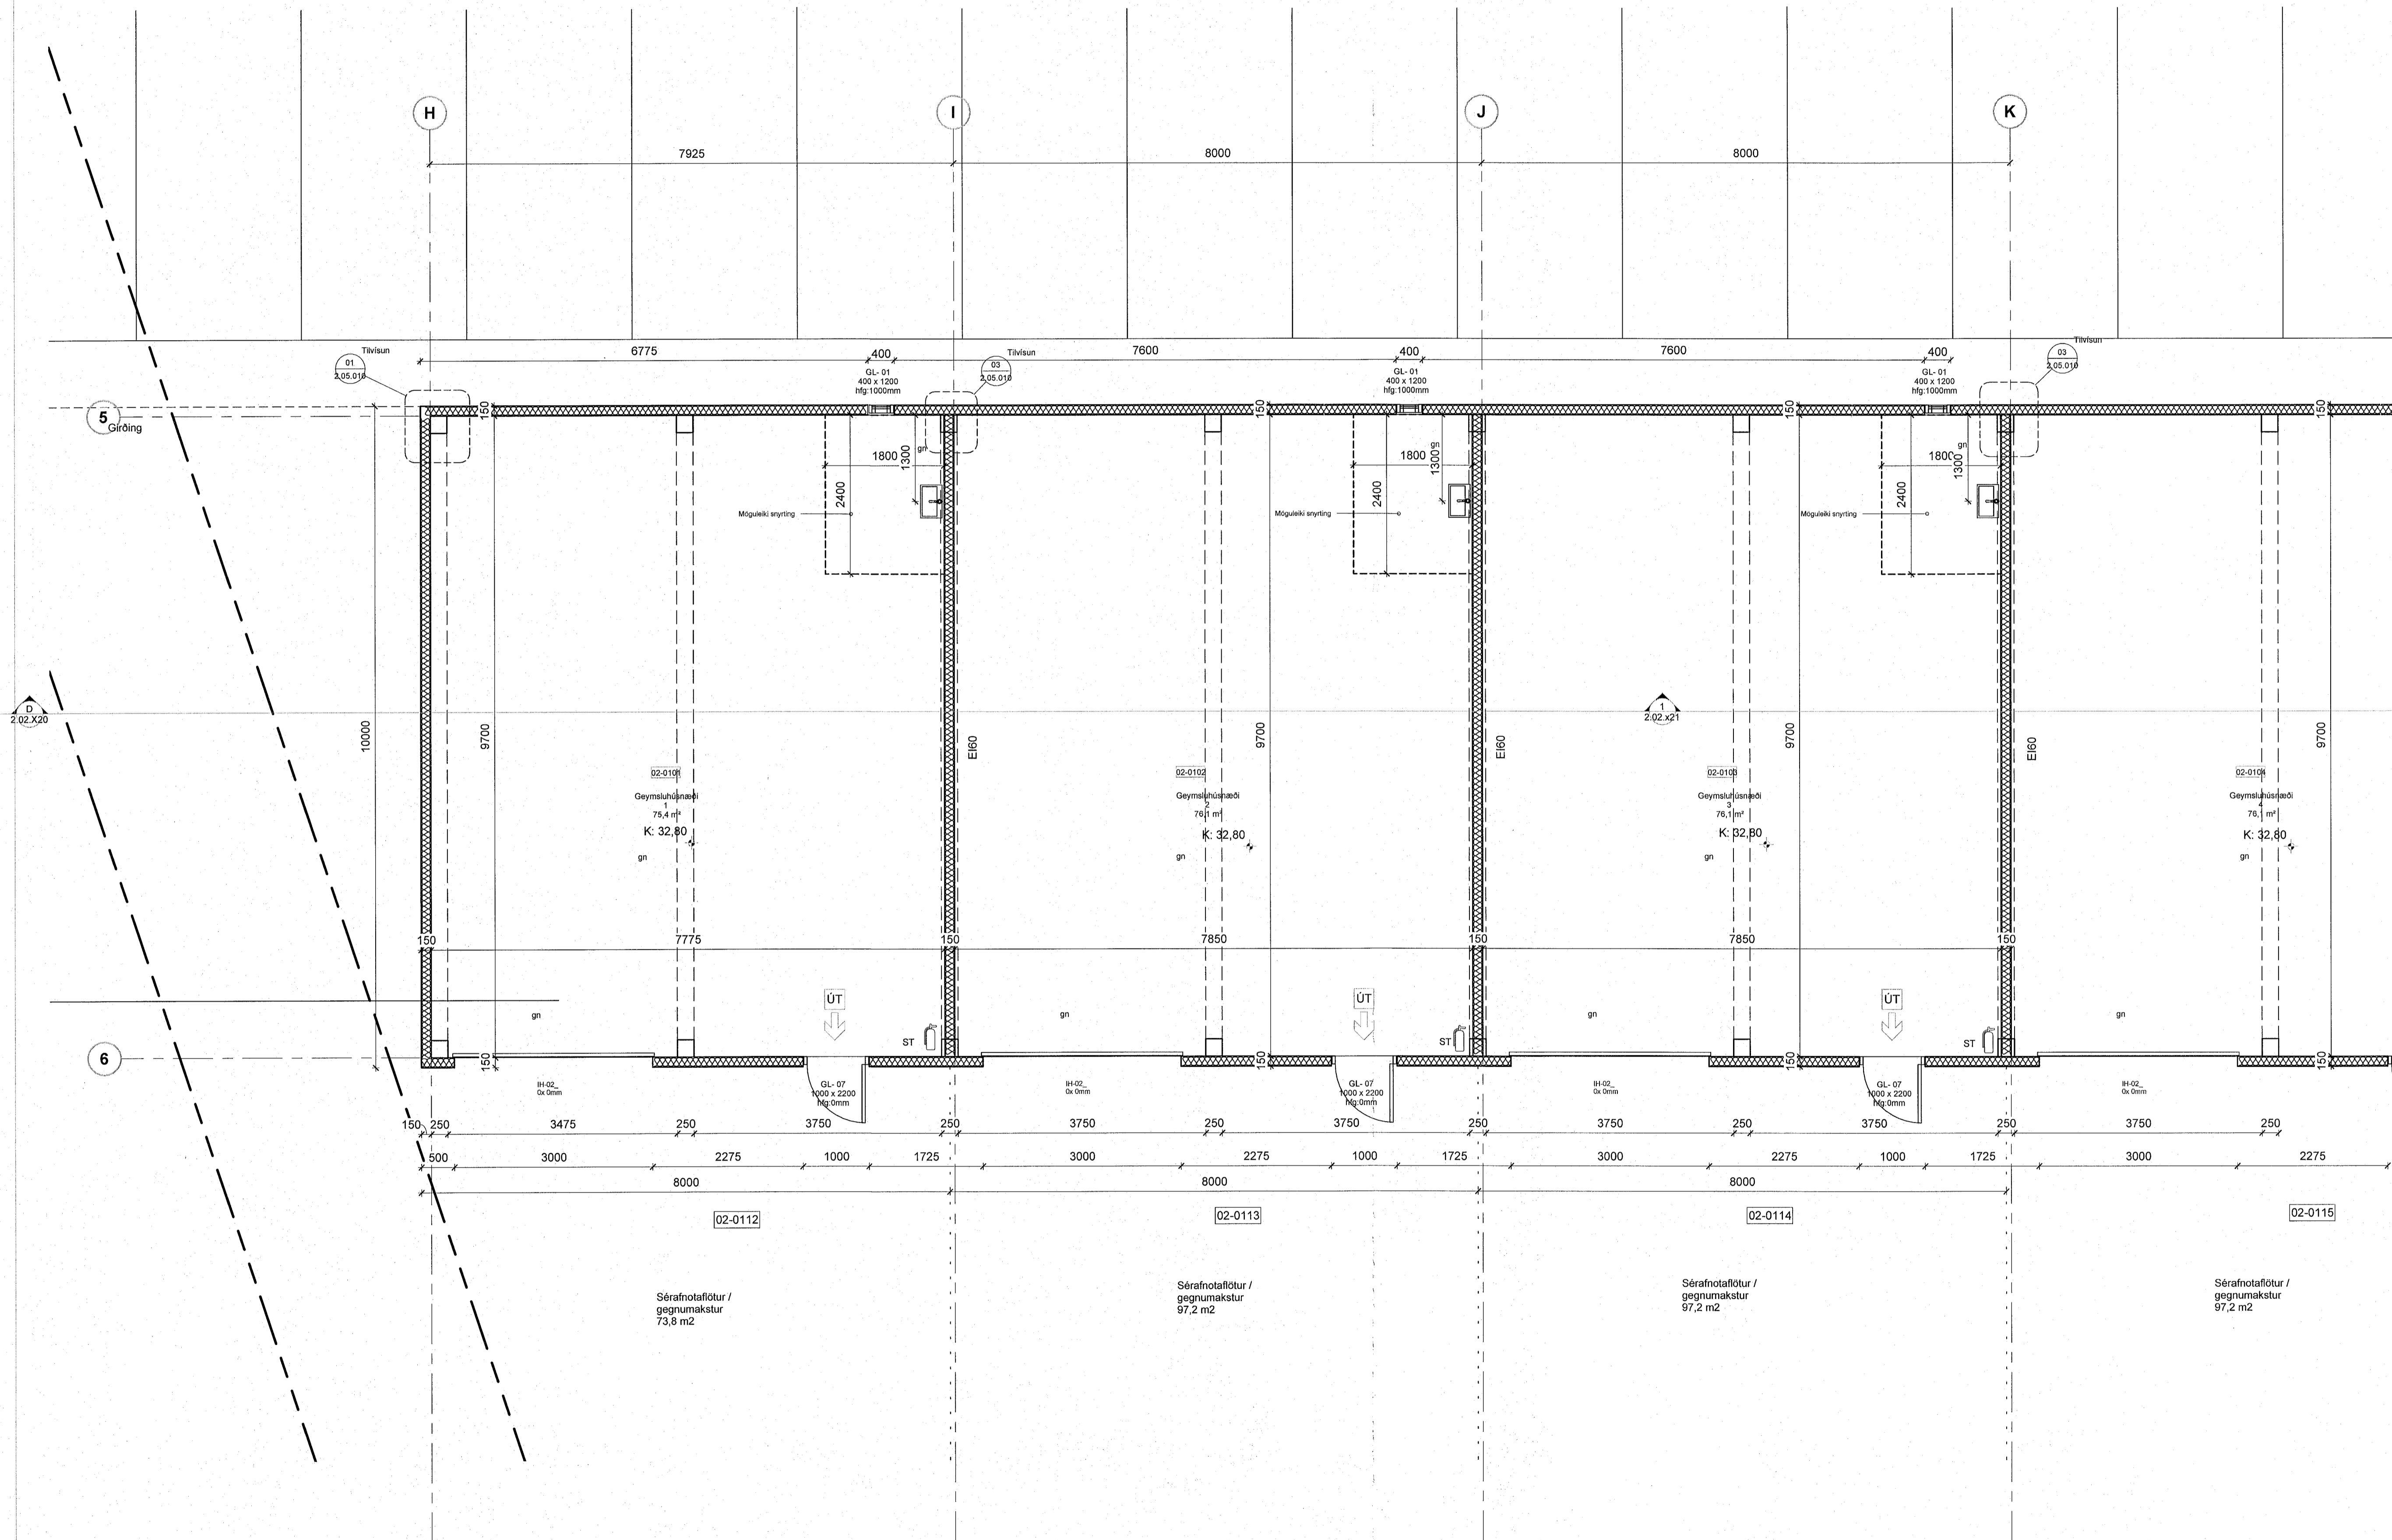

A	27.04.2023	Verkefningar útfærnar	JBB
Útg.	Dags.	Skýring	Br.af.

Verkhelti: **Dofrahella 2 - Hafnarfirði**
mhl oz
Geymslunæði

Verkthlut: **Grunnmynd 1. hæð B - hluti 1**

Teiknúmer: **2.01.104**

Verknúmer: **19004**

Staðgreinir: **1400-1-17750020**

Landeignanúmer: **213113**

Matshluti: **02**

Mallikvarði: **1:50**

Hannað af: **SH**

Teiknað af: **JBB**

Yfirfarið af: **SH**

Dagsetning: _____


Útgáfa: **A**

Samþykkt: *Helmi Þrymsdóttir*

ARK BOLHOLT 8 - REYKJAVÍK
SÍMI: 570 5700 - FAX: 5705701
arkthing@arkthing.is - www.arkthing.is

SIGURÐUR HALLGRÍMSSON, 170753-3139, ARKITEKT
BIRKIR ARNÁSSON, 200787-3159, BYGG.FR.
HALLUR KRISTJÁNDSSON, 220673-3899, BYGG.FR.
HELGI MAR HALLGRÍMSSON, 210279-3429, ARKITEKT

HÖNNUÐUR ÁSKILUR SER ALLAN RÉTT Í TEIKNINGUM - FJÓLFÓLDUN ER HÁB SKRIFLEGGU SAMÞYKKT

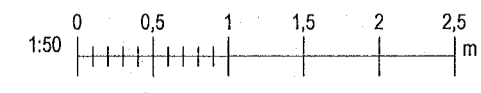

Printed: 5/26/2025 10:47:33 AM