



Öll mál taksístaðfæris á staðnum áður en smíði hefst.
Misrámi í teikningum skal tafarlaust tilkynna hönnuðum.
Teikningar arkitekta skal lesa með teikningum meðhönnuðu.

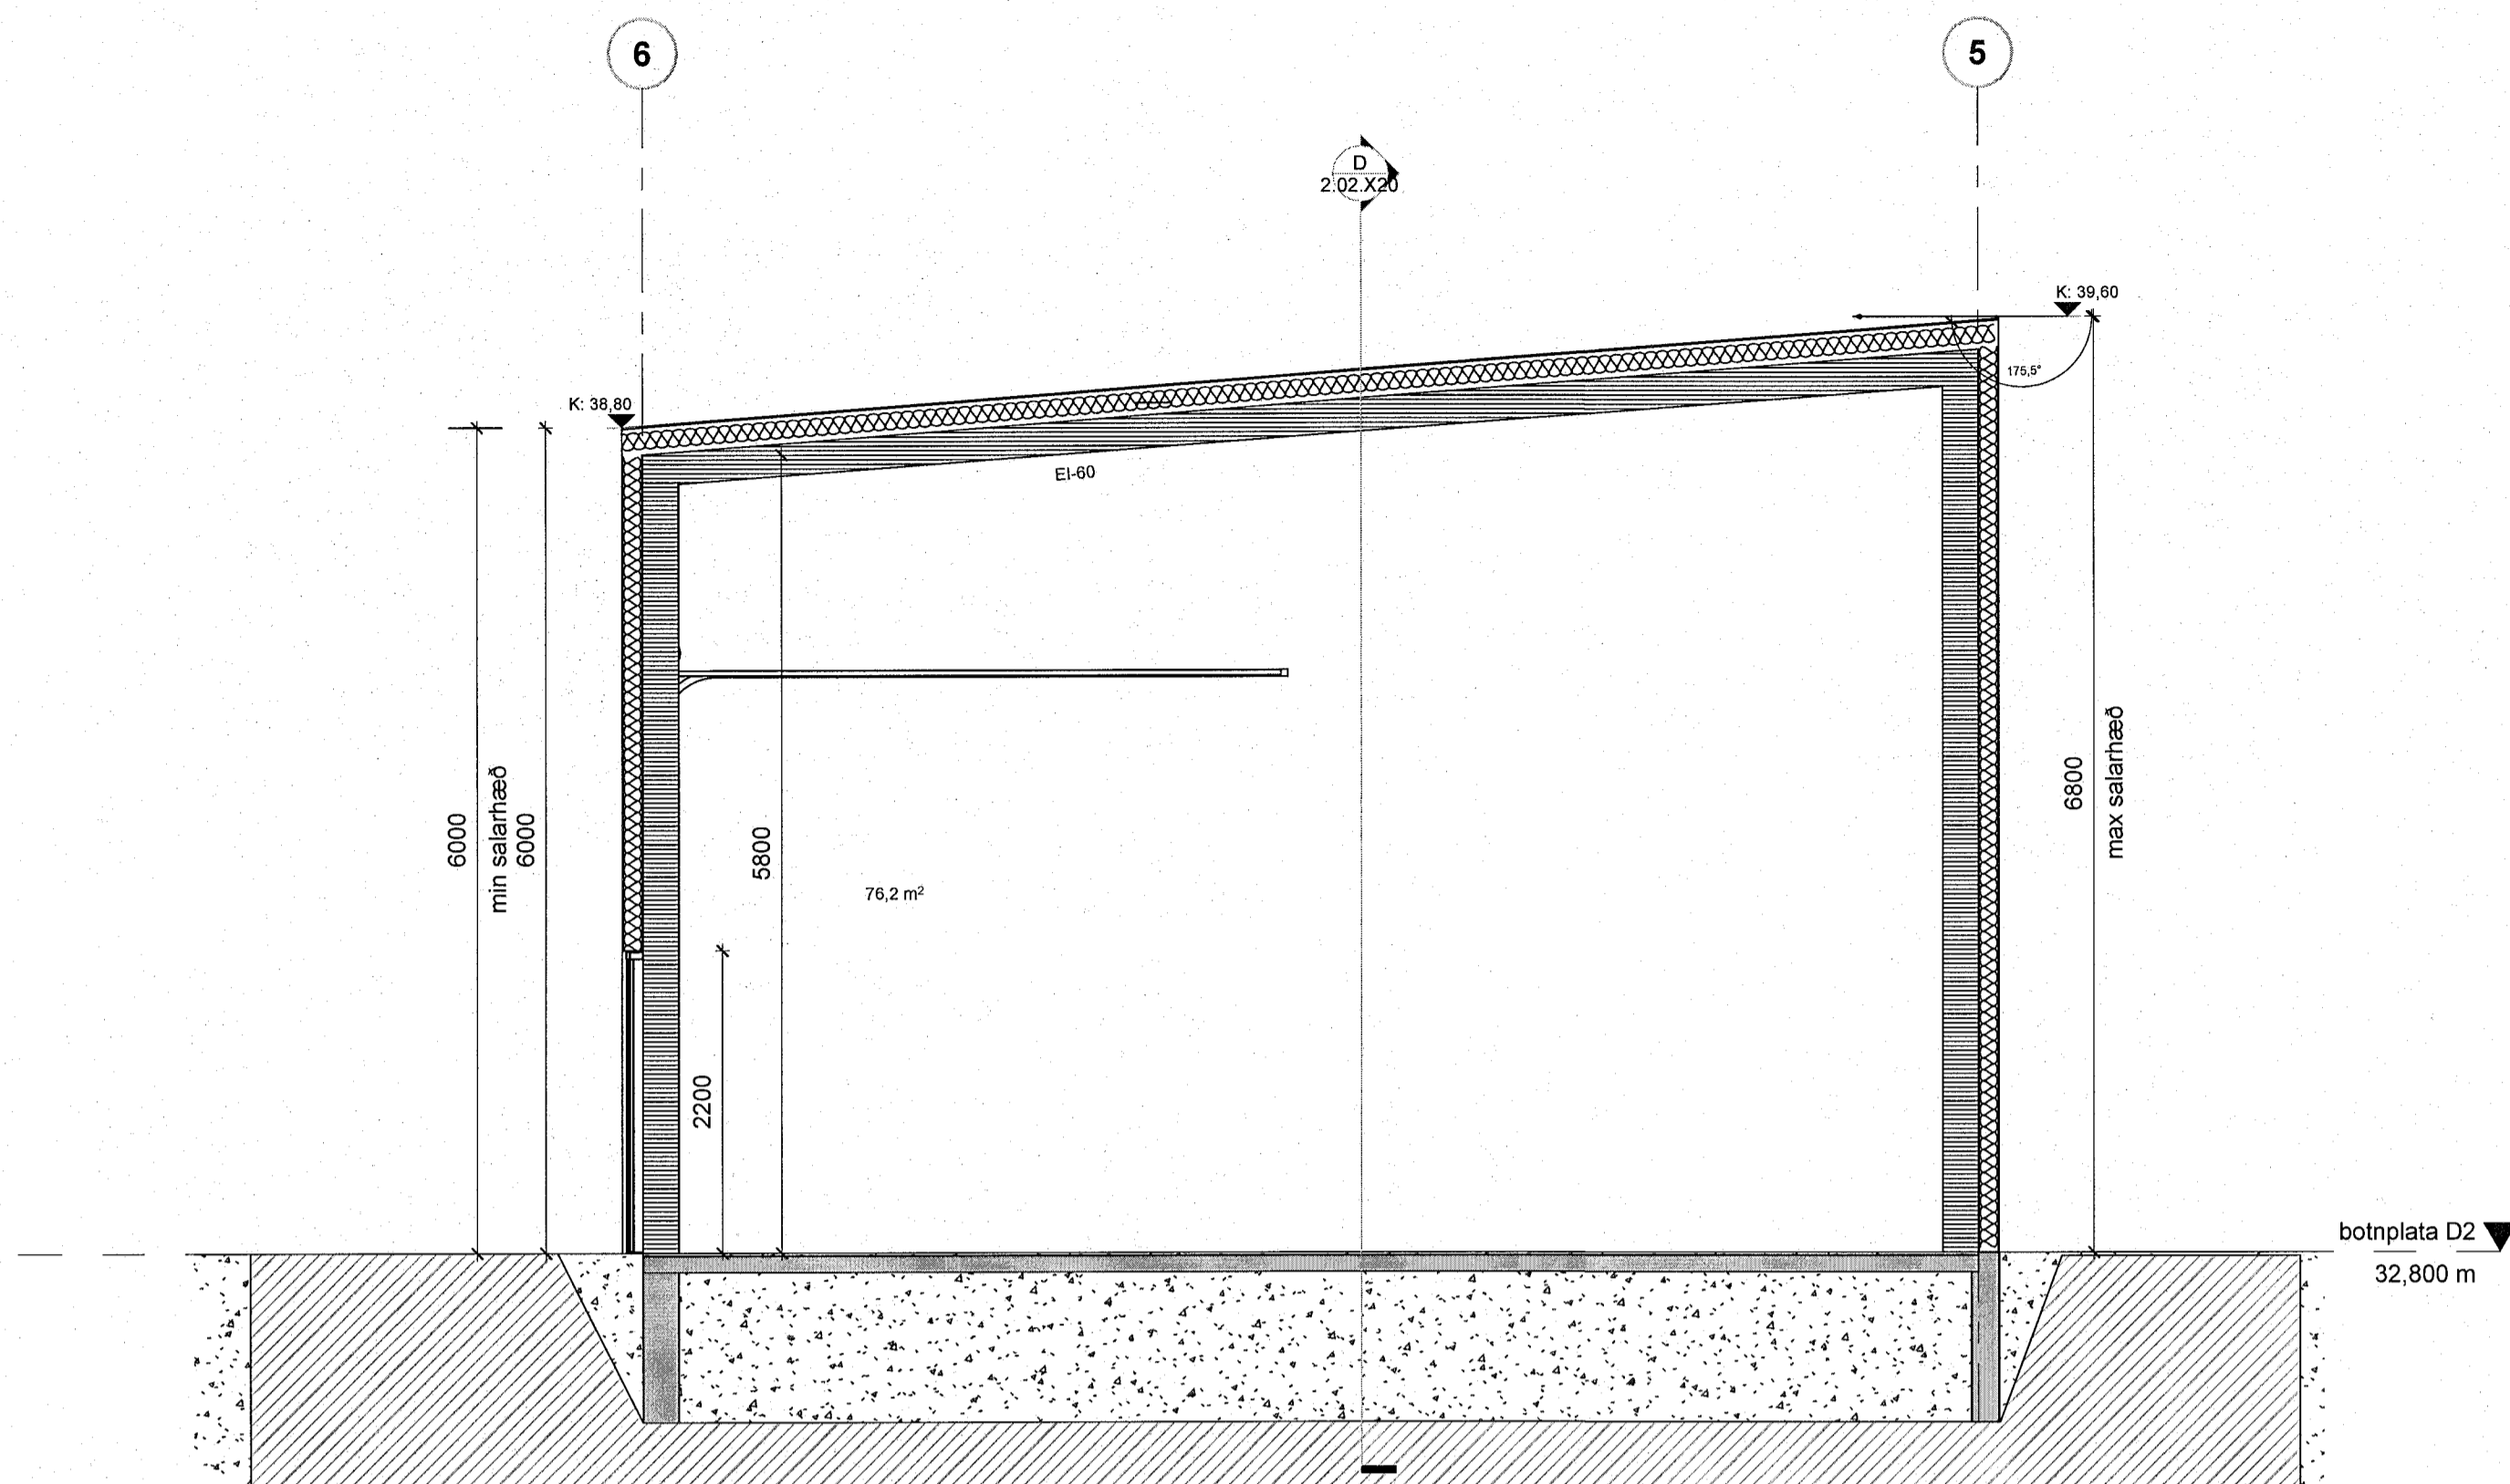

Sneiðing C - byggingar B
1:50

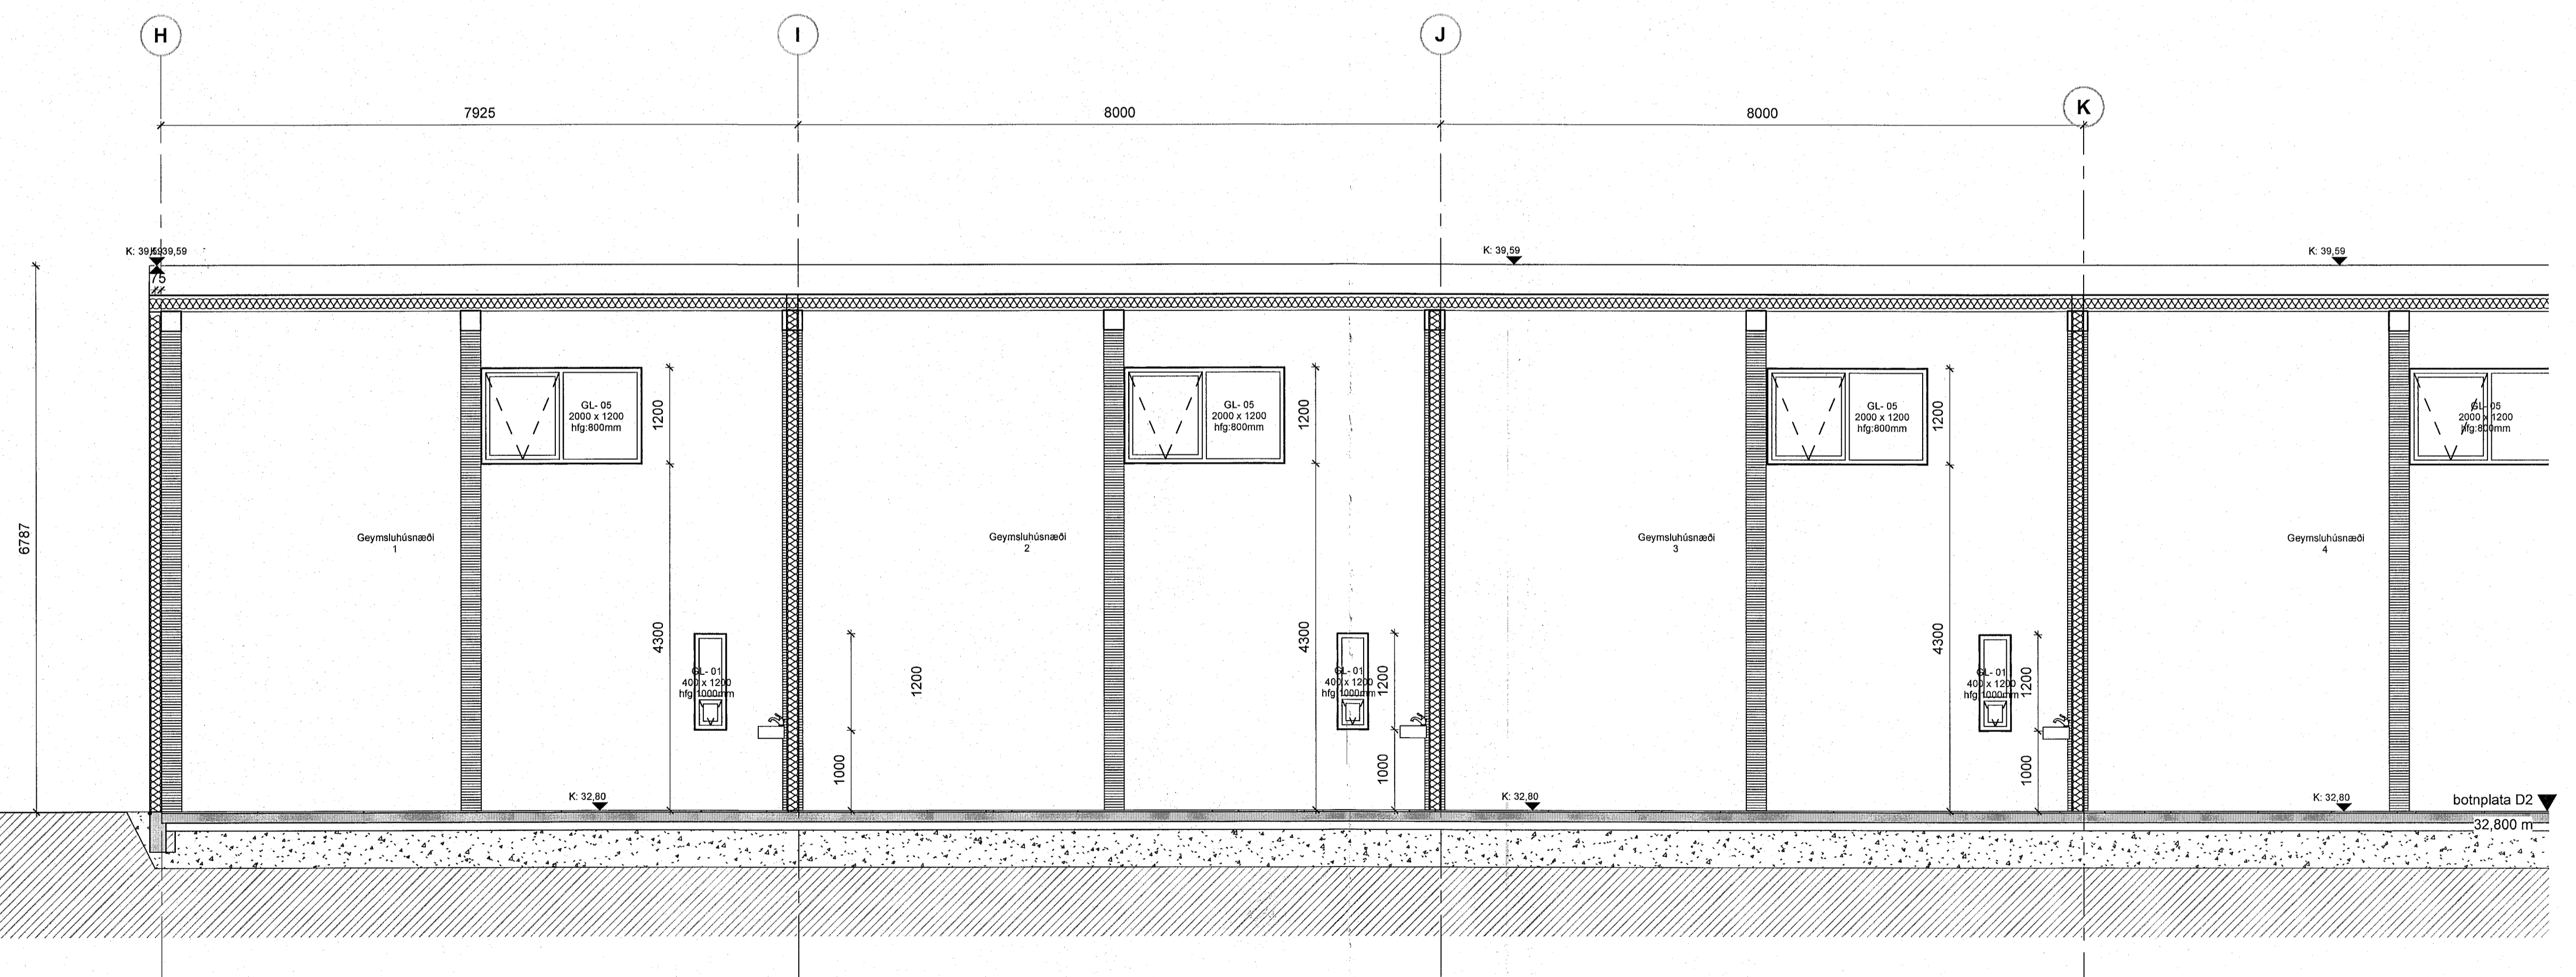

Sneiðing D - bygging B - hluti 1
1:50

A	27.04.2023	Verkefningar útgætur	JBB
Útg.	Dags.	Skyring	Br.af.

Verkhelti:
Dofrahella 2 - Hafnarfirði
M.H. & Z
Geymsluhúsnæði

Verkefningarnúmer:
Bygging B - Sneiðing B, C og D hluti 1

Teikninúmer:	2.02.X20
Verknúmer:	19004
Staðgreinir:	1400-1-17750020
Landeignanúmer:	213113
Matshluti:	02
Mælikvarði:	1:50
Hannað af:	SH
Teiknað af:	JBB
Yfirfarið af:	SH
Dagsetning:	A
Útgáfa:	A

Samþykkt:
Sig. Þórhildur
ARKITEKT
BOLHOLT 8 - REYKJAVÍK

SIGURÐUR HALLGRÍMSSON, ARKITEKT
BIRKIR ÁRNASON, BYGG.FR.
HALLUR KRISTMUNDSSON, BYGG.FR.
HELGI MAR HALLGRÍMSSON, ARKITEKT

