



Útg.	Dags.	Lýsing	Nafn
1	06.07.2022	FRUMÚTGÁFA	HÓO
2	27.10.2022	GÓLFNIBURFÖLL SETT INN Í ÞVOTTANÚS - ÞAKNIBURFALL A	HÓO
3	17.04.2023	SKÝGGI - FRÆNSLA A ÞN STAMMA - AFFALL HITAVEITU FÆRT	HÓO
		TEYNGINGAR FRÆNGINGSPOTT A SVALIR	HÓO

Samþykkt þann
01. júní 2023
fr. byggingarfulltrúans Hafnarfrétt
Róbert A. Róbertsson

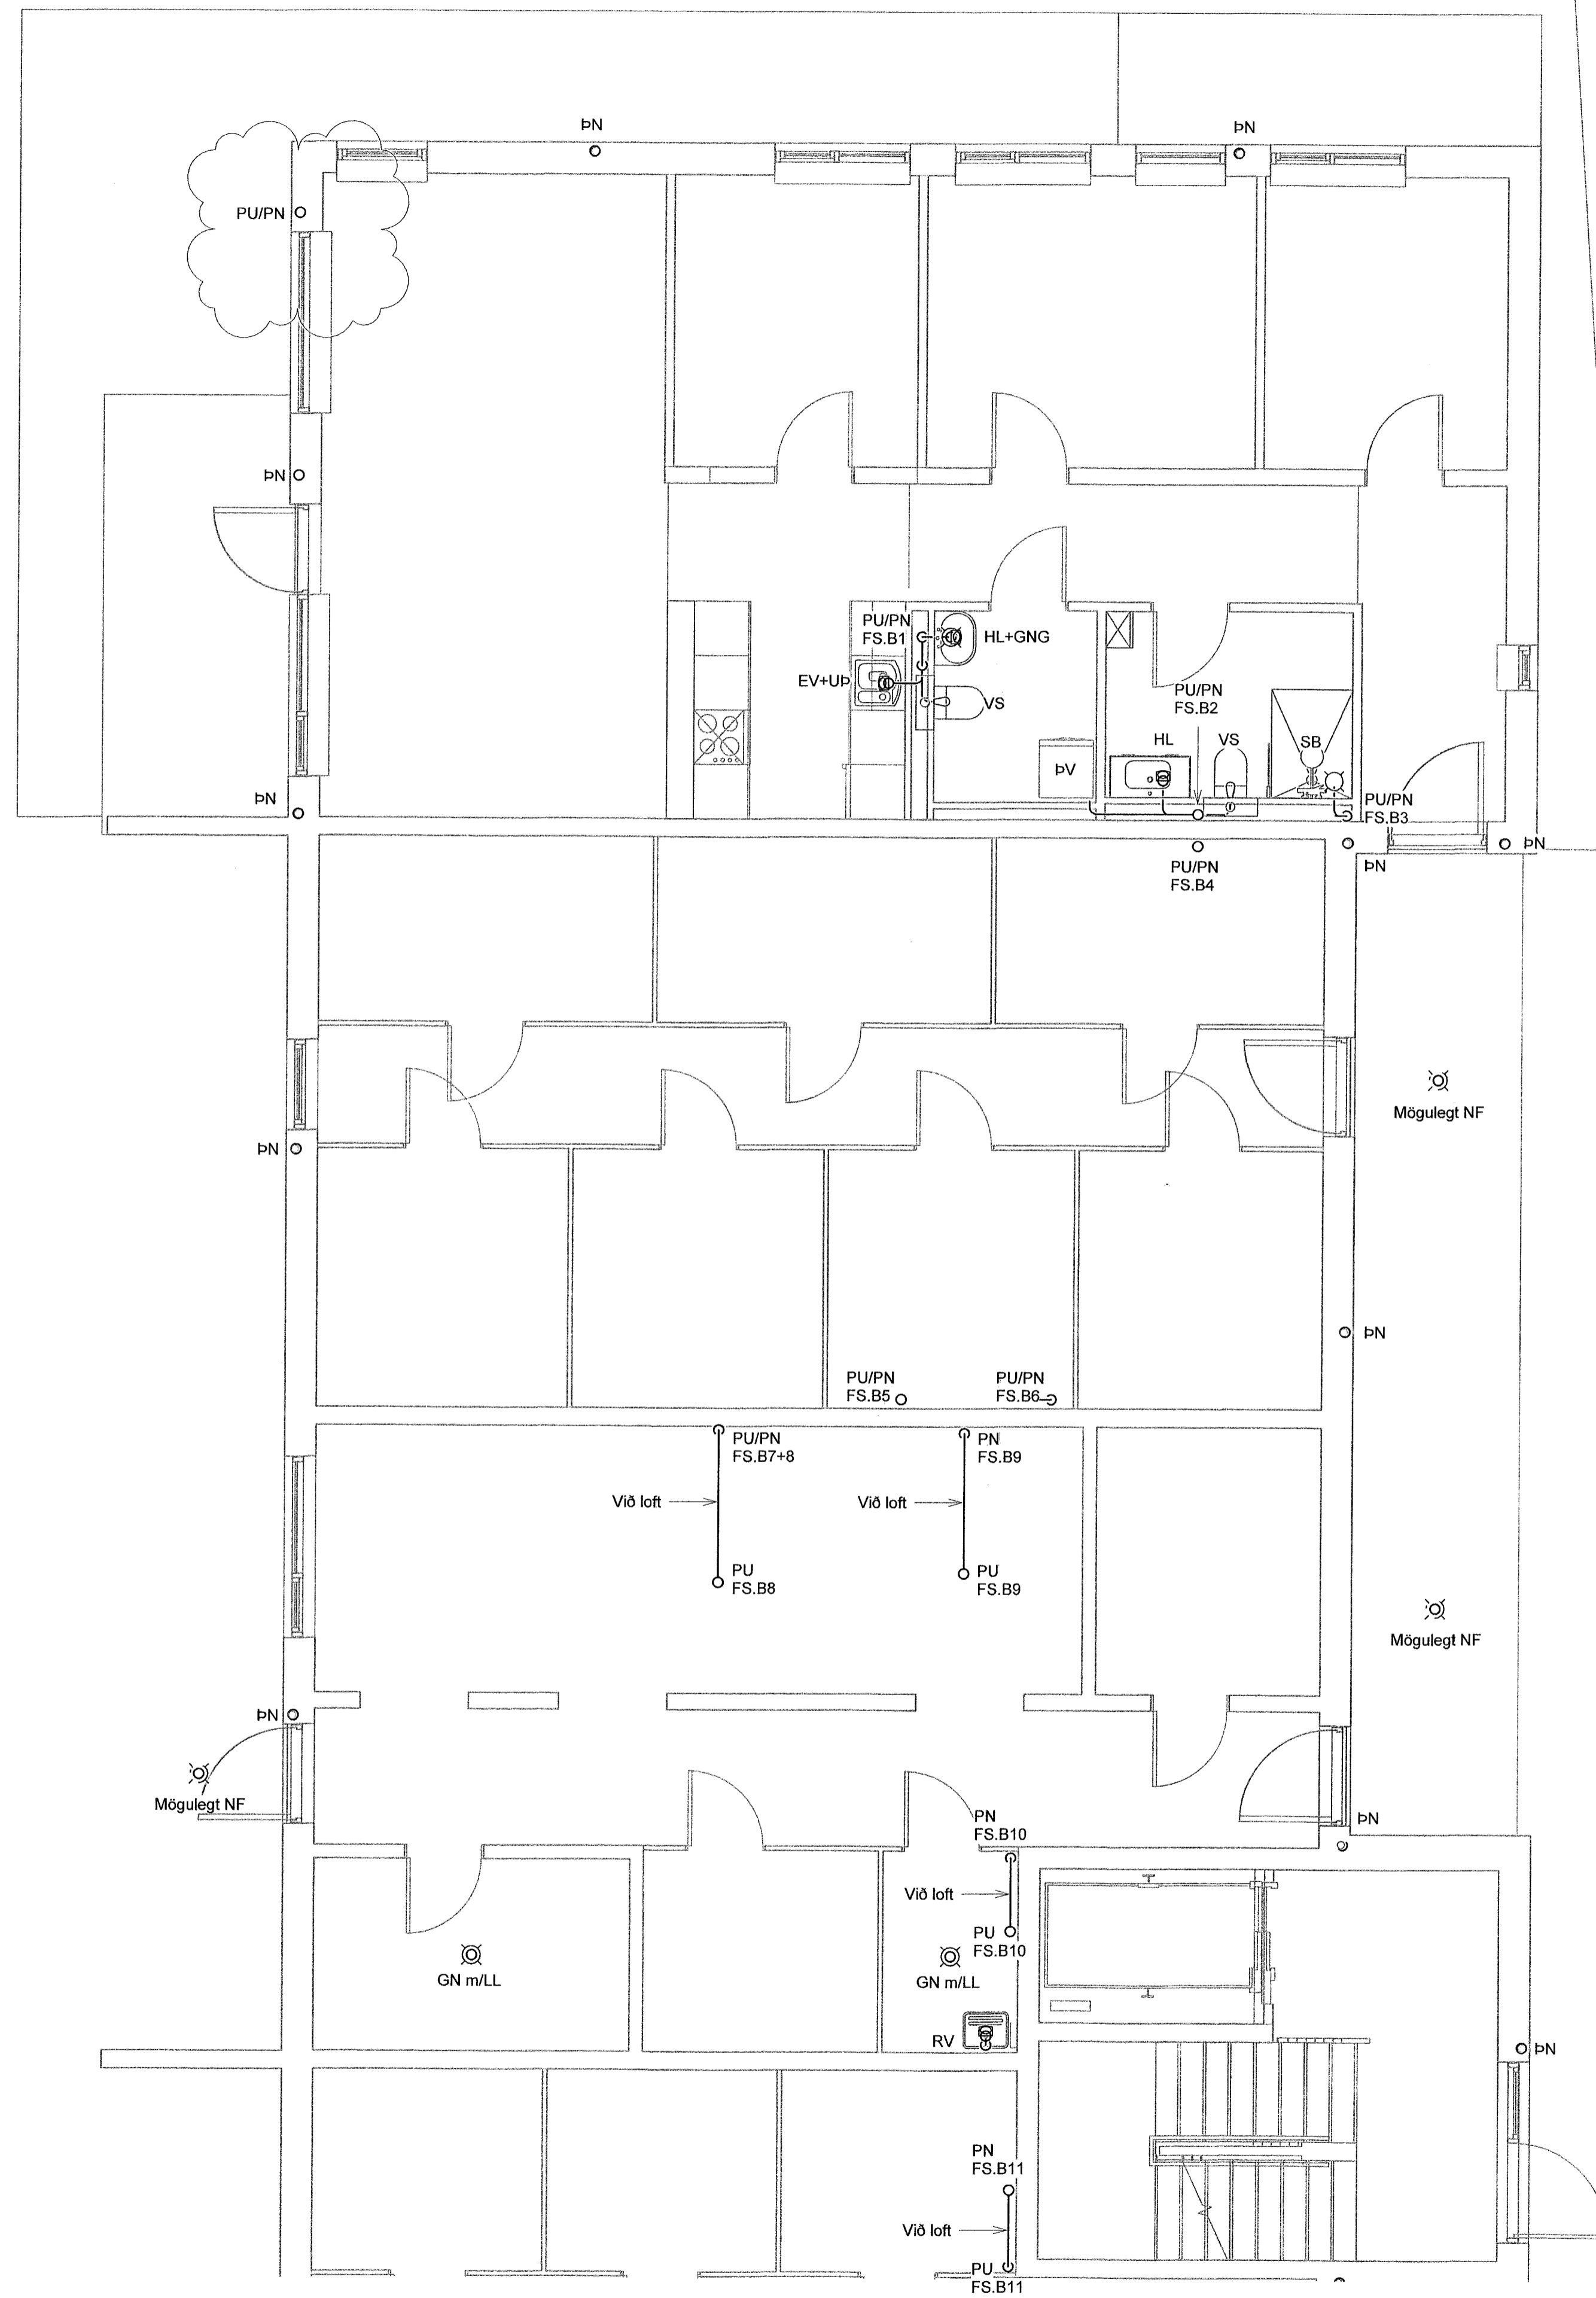

Lykilmynd

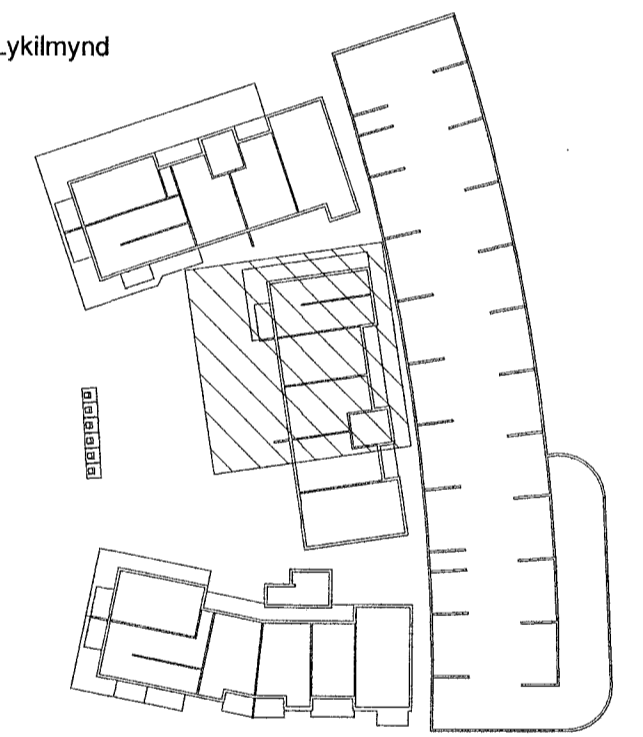

SKÝRINGAR - FRÆRENNSLI:

SKÖLPLOGN
REGNVATNSLOGN

VERKFRÆÐISTOFA

NNE VERKFRÆÐISTOFA ehf
Hæðarníð - 201 Kópavogur Ísland
s. 899-3077 / 899-3577
Kl. 460421-0470. nne@nne.is www.nne.is

HRINGHAMAR 21-25

221 HAFNARFJÖRÐUR
SÉRUPPDVÆTTIR PÍPULAGNIR MNI. 02
FRÆRENNSLI - KJALLARI

Hönnun:	ALM	Verknúmer:	22012
Teiknað:	ALM	Mælikvarði:	1:50
Yfirfarir:	NG	Dagsetning:	17.04.2023

Samþykkt:	Hönnun:	Teikn.nr.:
Hákon Óm Ómarsson Kl. 300577-3189	Kristinn Ragnarsson Kl. 120944-2699	P1-11B

Áritun hönnunarstjóra:	Útgáfa:
Kristinn Ragnarsson Kl. 120944-2699	3

Útgáfa / Dagsetning aðaluppdráttar:

