

Útg.	Dags.	Lýsing	Nafn
1	08.11.2022	FRUMDRAFTA	HÖG
2	03.03.2023	ÖFNIMÍ LYFTUHÚS BÍLAKJALLARA BÆTT VÍD	HÖG
3	12.05.2023	KALDAVATNSLOGN BÆTT VÍD FRÁ HÚSI 25 AÐ BÍLAKJALLARA	HÖG

Samþykkt þann
01. júní 2023
fr. Byggingarfulltrúans í Hringhamar
Róbert A. Róbertsson

OFNATAFLA - BÍLAKJALLARI				
NR.	AFL	GERÐ	HÆÐ (mm)	LENGD (mm)
BK 101	662 W	21	600	900
BK 102	662 W	21	600	900
1324 W				


SKÝRINGAR HITLAGNIR

————— HITI FRAMRÁS
- - - - - HITI BAKRÁS

SJÁ ALMENNAR SKÝRINGAR Á TEIKN. P0-01 OG P0-03.

LAGNIR ERU Ø25 HITAPOLNAR PLASTLAGNIR LAGÐAR MEÐ 25cm MILLIBILI.

Lykilmynd

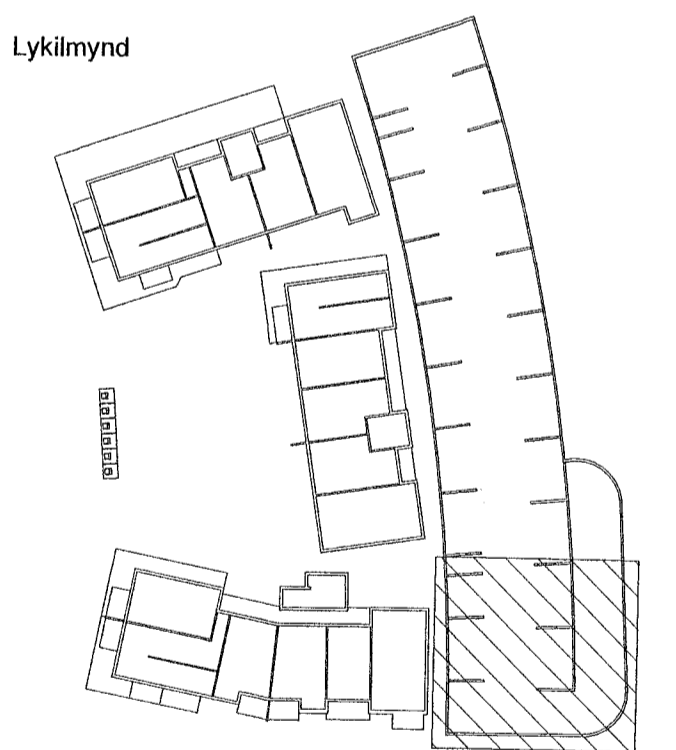

VERKFRÆÐISTOFA

NNE VERKFRÆÐISTOFA ehf
Hæðarnári 6 - 201 Kópavogur Ísland
s. 899-3077 / 899-3577
Kl. 460421-6470. nne@nne.is www.nne.is



HRINGHAMAR 21-25
221 HAFNARFJÖRÐUR

SÉRUPPRÆTTIR - PÍPULAGNIR BÍLAKJALLARI MHI. 04
SNJÖBRÆÐSLA - GRUNNMÝND KJALLARA

Hönnun:	ALM	Verknúmer:	22012
Teiknað:	SJ	Mælikvarði:	1:50
Yfirfarið:	NG	Dagsetning:	03.03.2023

Samþykkt:	Hákon Óm Ómarsson Kl. 300577-3189	Teikn.nr.:	P3-02BK
Áritun hönnunarstjóra:	Kristinn Ragnarsson Kl.120944-2699	Útgáfa:	3

Útgáfa / Dagsetning aðaluppráttis:

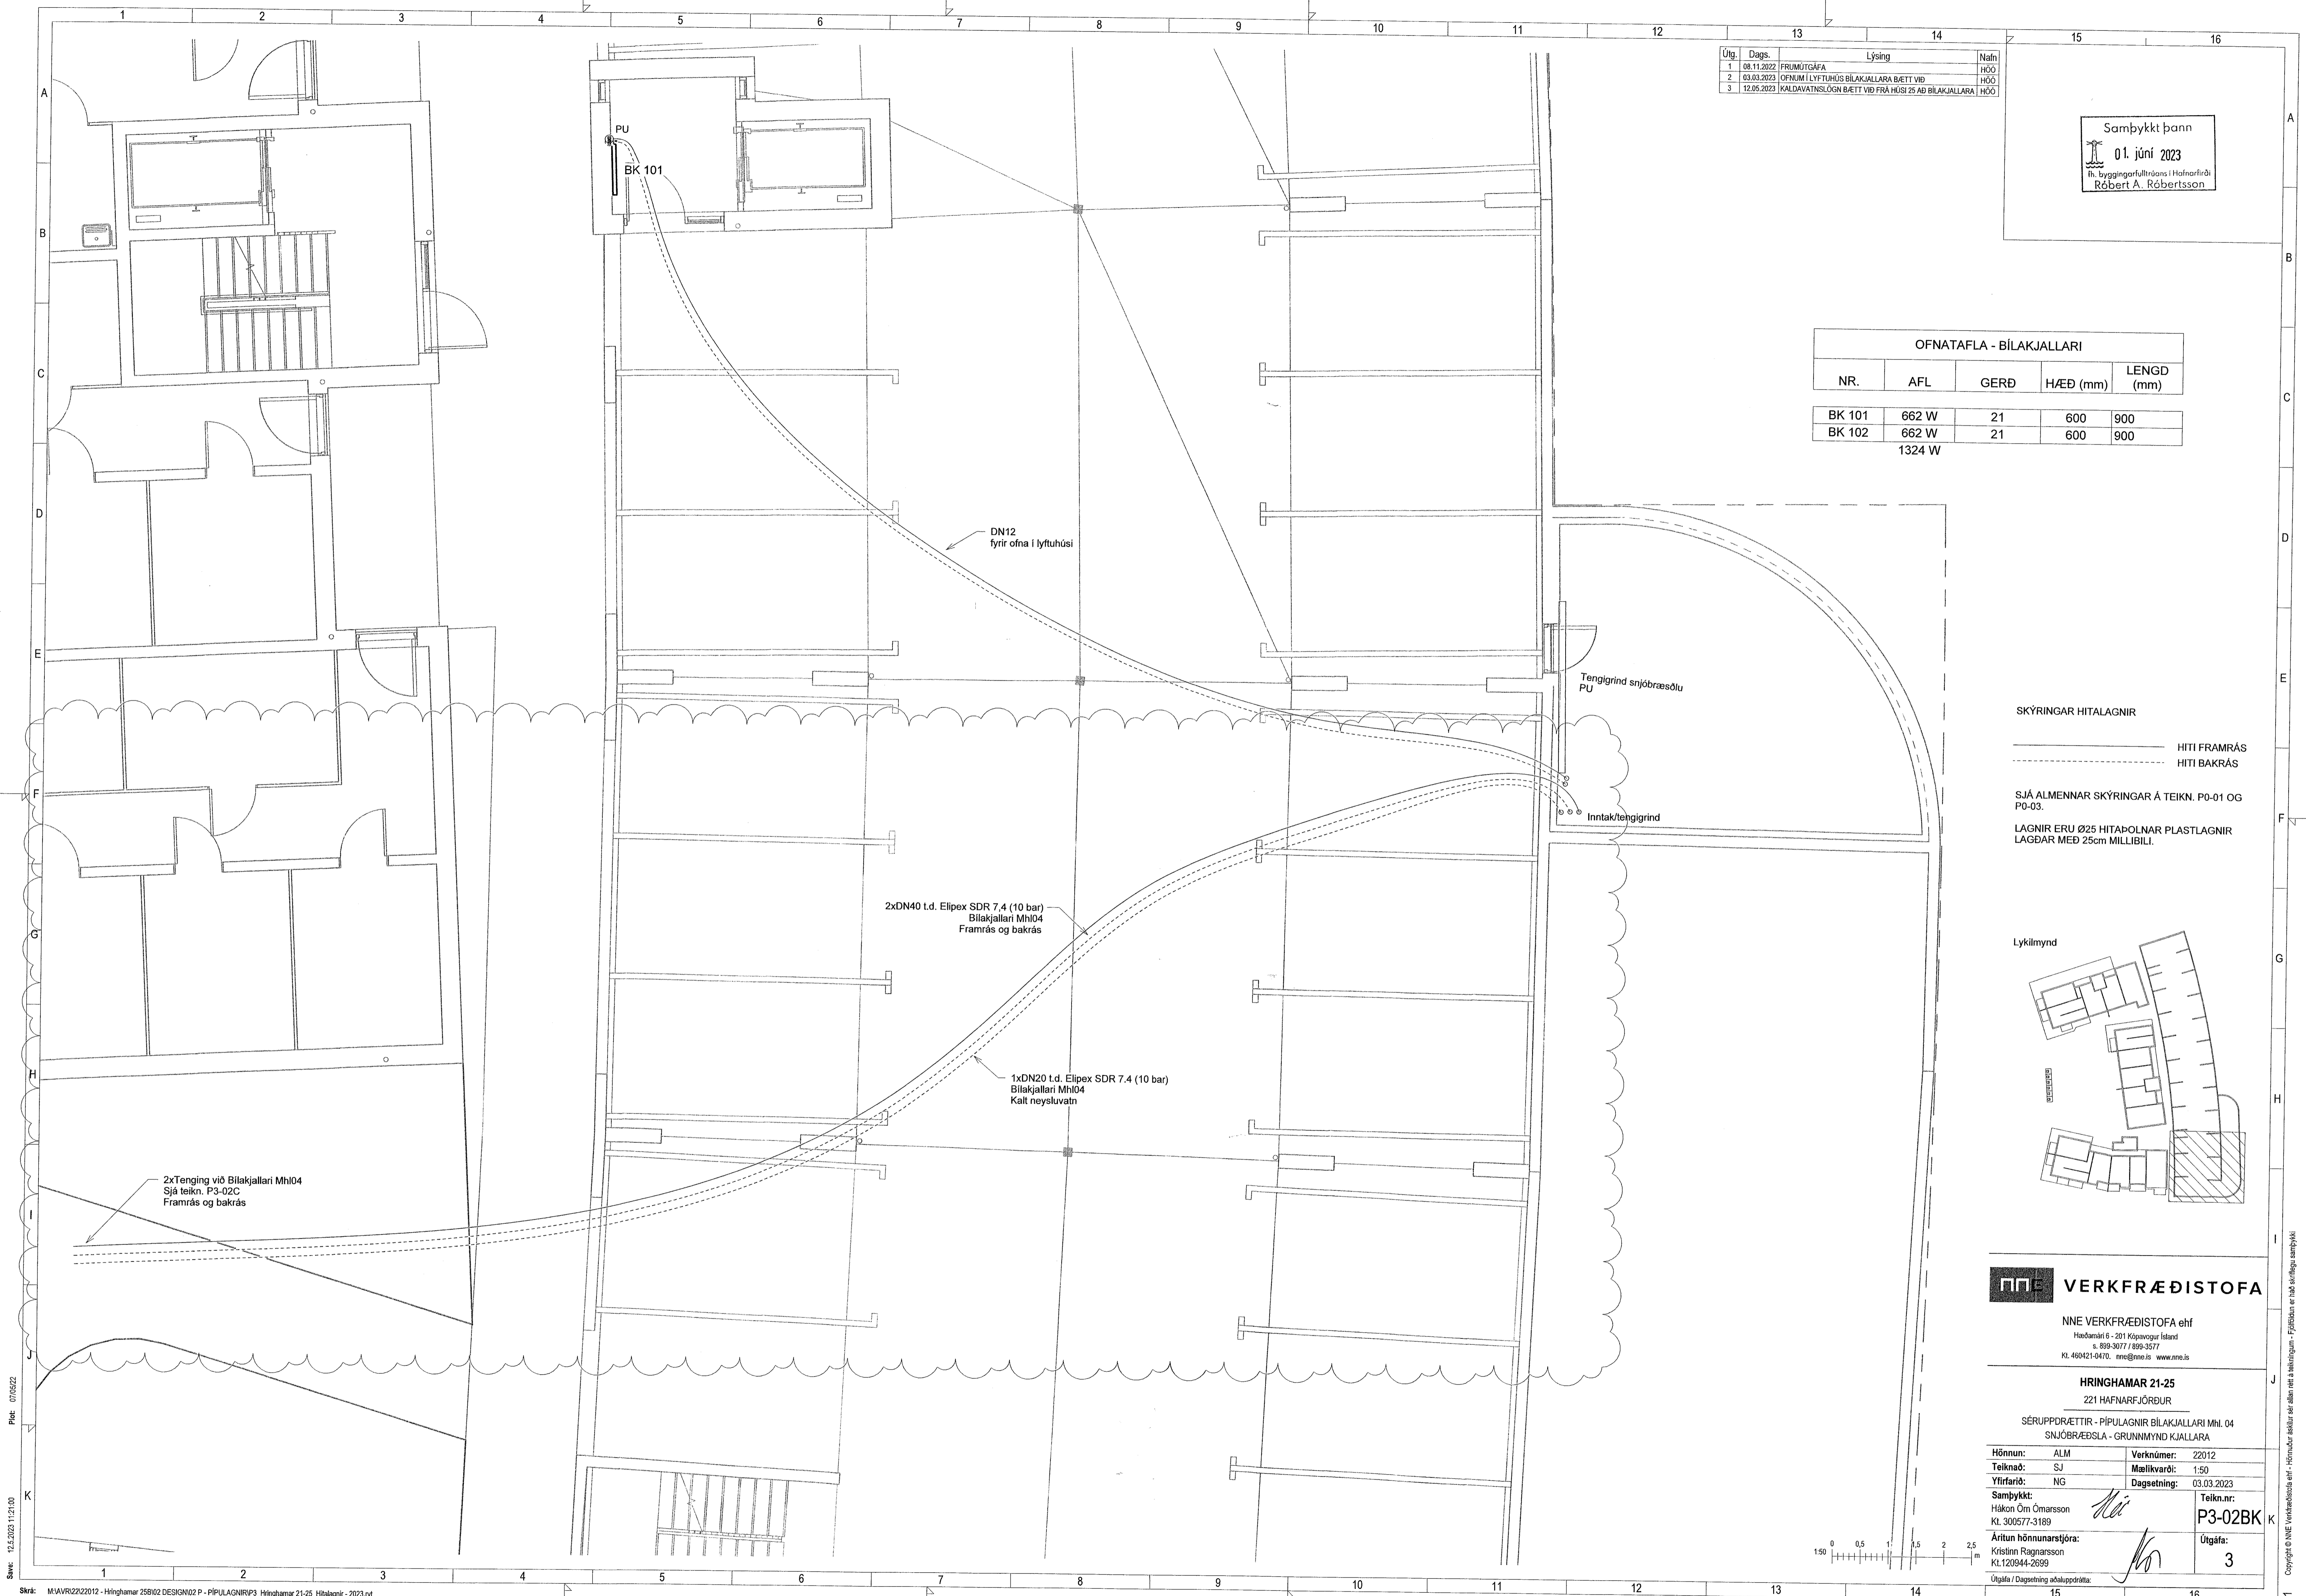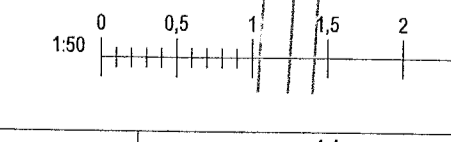

Skýr: 12.3.2023 11:29:00
 Pípu: 07/05/22
 Skýr: MJA/VR2222012 - Hringhamar 25B/02 DESIGN02 P - PÍPULAGNIR/P3_Hringhamar 21-25_Hitalagnir - 2023.rvt

Copyright © NNE Verkefni ehf. Hringhamar 21-25. Hitalagnir - Pípu- og snjóbræðsla - Félags- og aðrir skýringar - Félags- og aðrir skýringar - Félags- og aðrir skýringar - Félags- og aðrir skýringar