
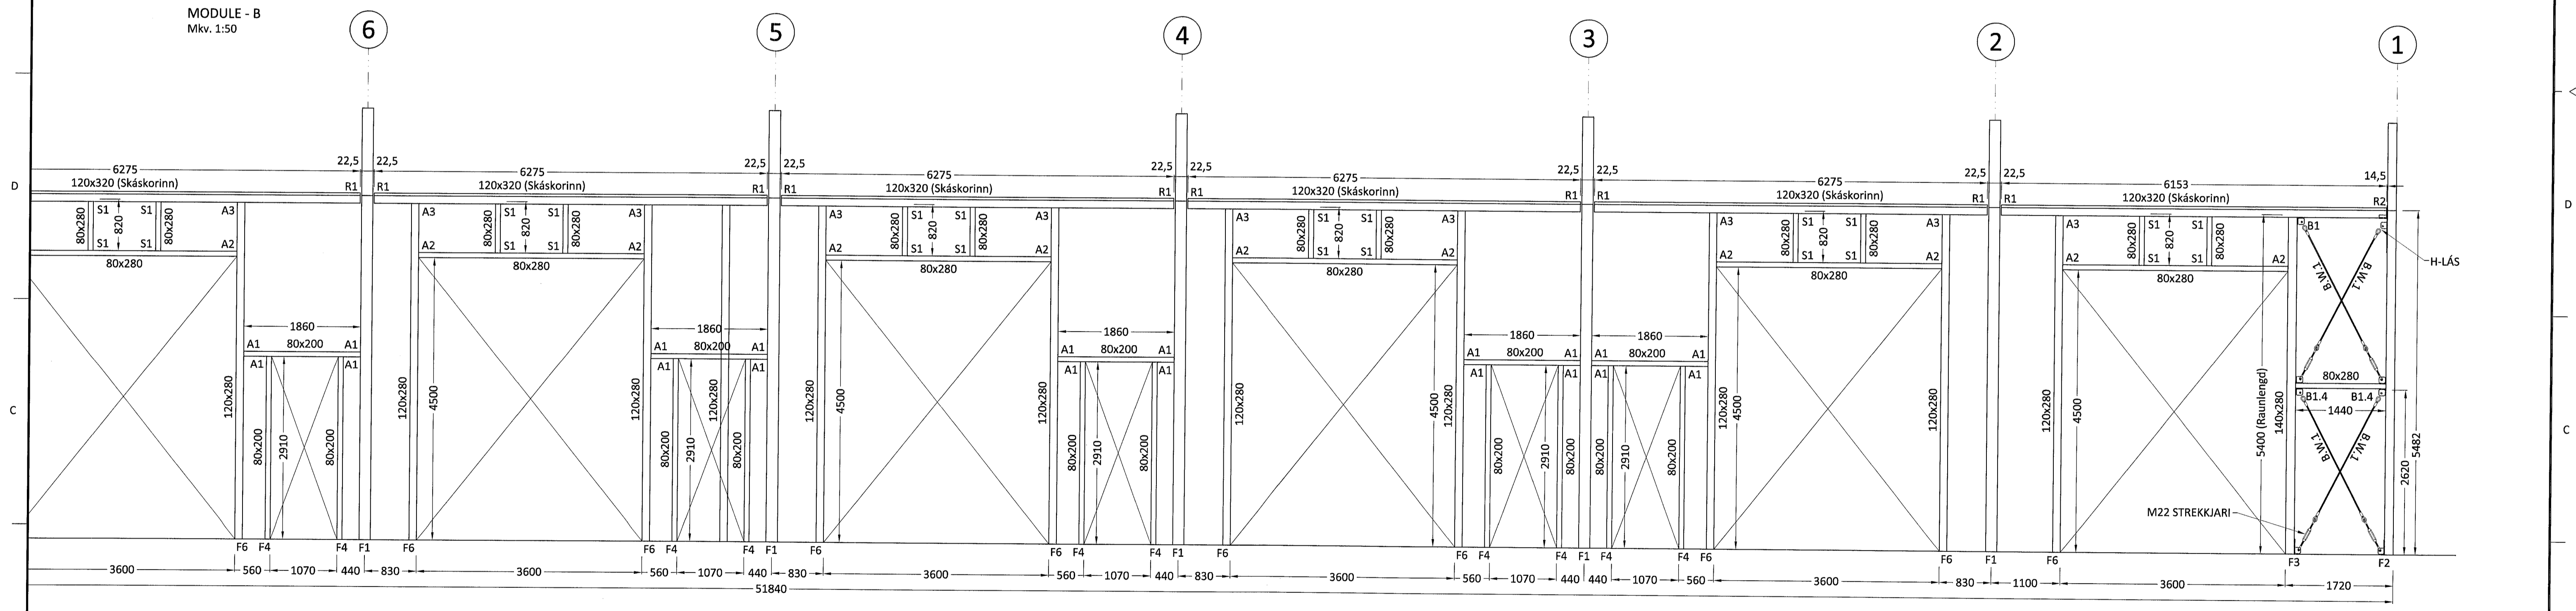


Samþykkt þann
26. maí 2023
fr. byggingarfulltrúans í Hafnarfirði
Róbert A. Robertsson

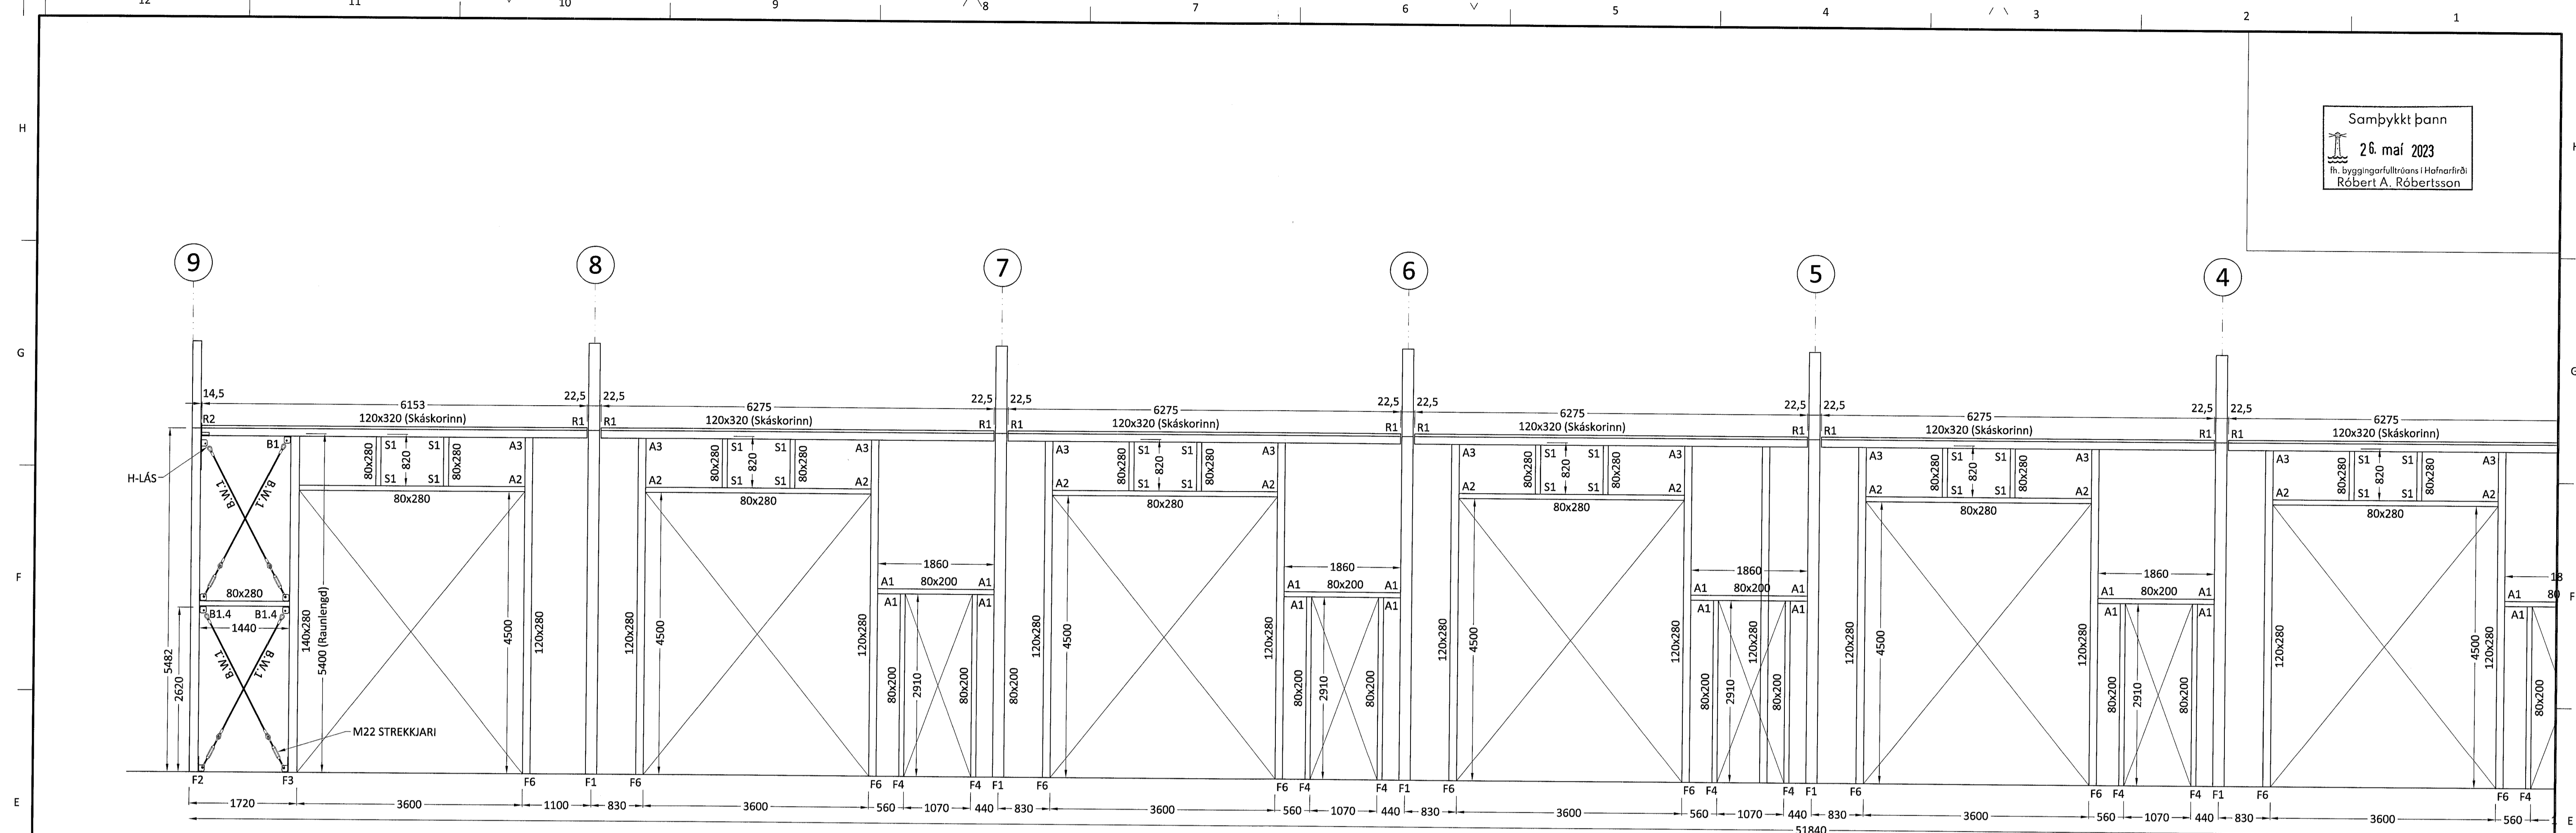

MODULE - B
GRC / Tunnur / Gylfason
Útáfa: Mkv. 1:50
Dagsetn: Af: Skýring:

CEDRUS EHF.
TEKNI- OG VERKFRÆÐIÐJÓNUMSTA
MÍÐTUN 20, 800 SILFOSS, SÍ 482-1166
WWW.CEDRUS.IS SIMNET.IS S: 863-3004

BORGAHELLA 1
221 Hafnarfjörður
Iðnaðarhús

Burðarvirki:
Ásýnd - langhlíð - móduíl B

Teiknúmer: **210-02b**
Mælikvæði: 1:50

Teiknað: Gísli Rafn Gylfason Frumstað teikningar: A1
Hönnunarstjóri: Sigríður Ólafsdóttir 071070-5069
Dagsetning: 25.07.2022 Verknúmer: 22 002
Áritun hönnuðar: Valur Árnarsen