


Útg.	Dags.	Lýsing	Nafn
1	29.04.2022	FRUMÚTGÁFA	HÖ
2	17.04.2023	TENGINGAR FRÁFRAGNSPOTTI A SVALAR	HÖ

Samþykkt þann
30. maí 2023
fr. byggingarfulltrúna í Hafnarfirði
Róbert A. Róbertsson

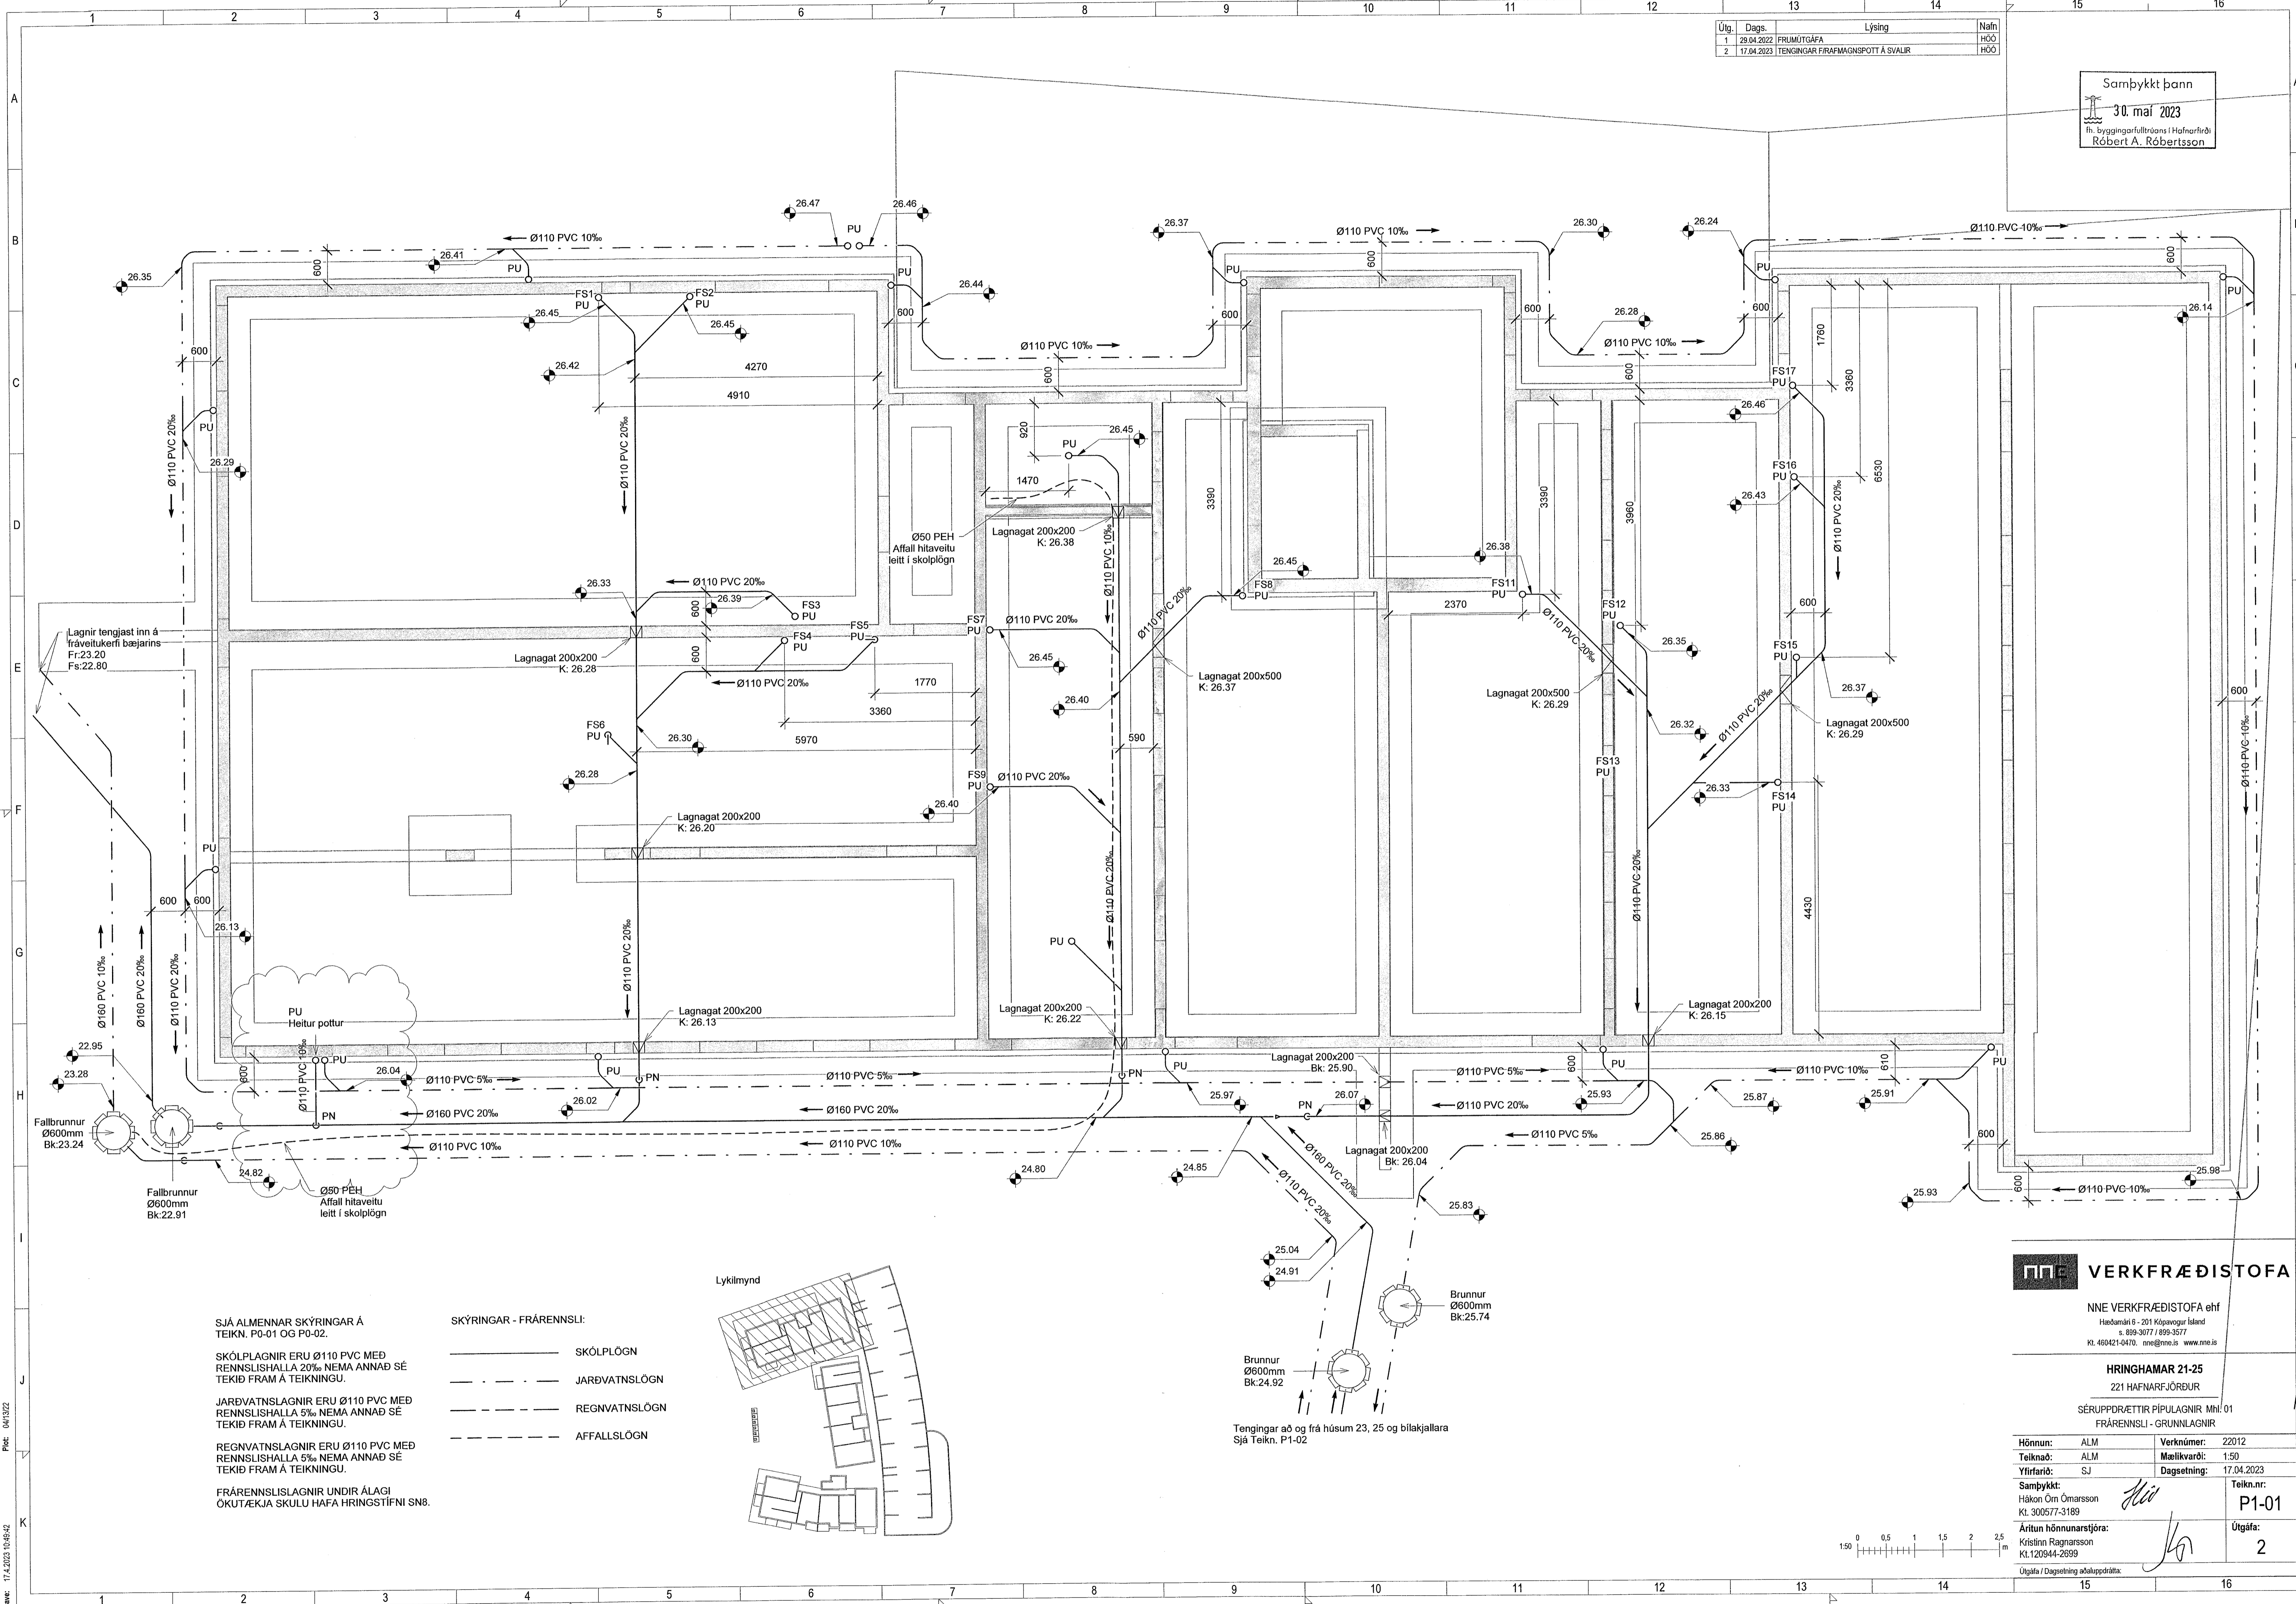

SJÁ ALMENNAR SKÝRINGAR Á TEIKN. P0-01 OG P0-02.

SKÓLPLAGNIR ERU Ø110 PVC MED RENNSLISHALLA 20% NEMA ANNAD SÉ TEKIÐ FRAM Á TEIKNINGU.

JARÐVATNSLAGNIR ERU Ø110 PVC MED RENNSLISHALLA 5% NEMA ANNAD SÉ TEKIÐ FRAM Á TEIKNINGU.

REGNVATNSLAGNIR ERU Ø110 PVC MED RENNSLISHALLA 5% NEMA ANNAD SÉ TEKIÐ FRAM Á TEIKNINGU.

FRÁRENNISLAGNIR UNDIR ÁLAGI ÖKUTÆKJA SKULU HAFNA HRINGSTÍFNI SN6.



SKÝRINGAR - FRÁRENNSLI:

— SKÓLPLÖGN

- - - - - JARÐVATNSLÖGN

- - - - - REGNVATNSLÖGN

- - - - - AFFALLSLÖGN

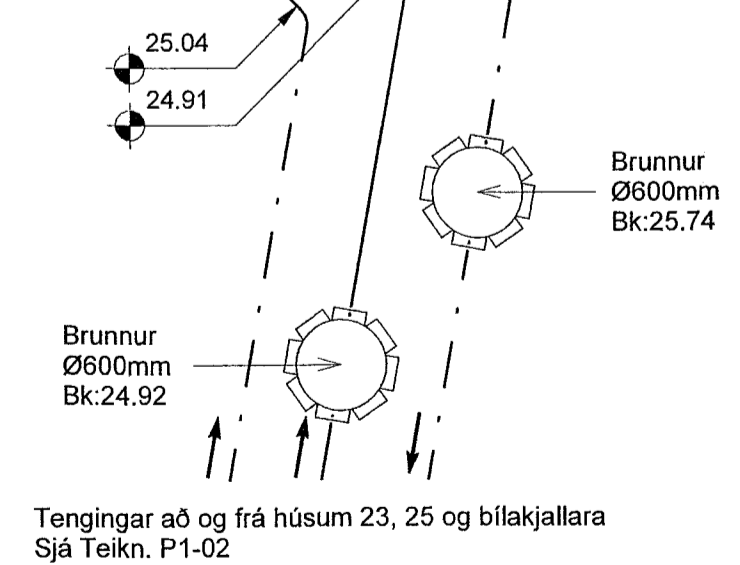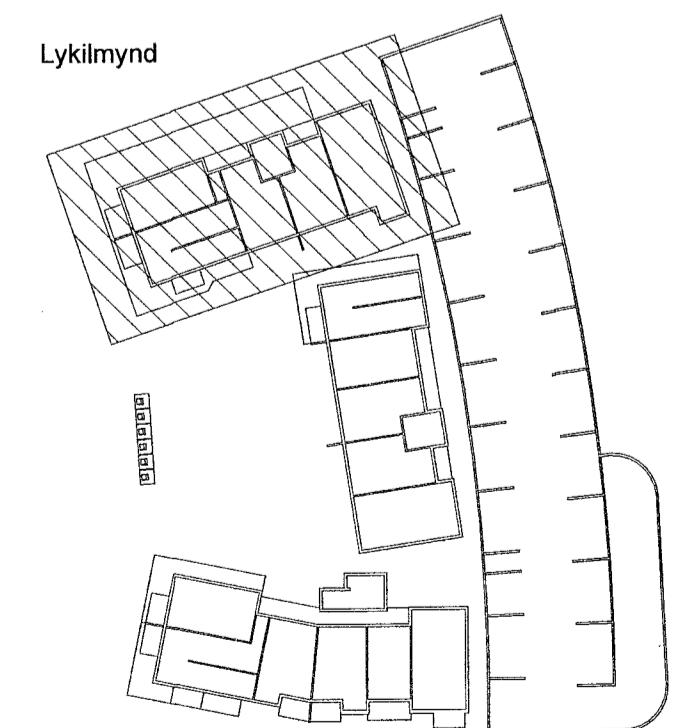

VERKFRÆÐISTOFA

NNE VERKFRÆÐISTOFA ehf
Hæðarinn 5 - 201 Kópavogur Ísland
t. 898-3077 / 699-3577
kl. 460421-0470. nne@nne.is www.nne.is

HRINGHAMAR 21-25
221 HAFNARFJÖRÐUR

SÉRUPPRÆTTIR PÍPULAGNIR MN: 01
FRÁRENNISLI - GRUNNLAGNIR

Hönnun:	ALM	Verknumér:	22012
Teiknað:	ALM	Mælikvæði:	1:50
Yfirfarið:	SJ	Dagsetning:	17.04.2023
Samþykkt:	Hákon Örn Ómarsson Kl. 300577-3189	Teikn.nr.:	P1-01
Áritun hönnunarstjóra:	Kristlín Ragnarsson Kl.120944-2699	Útgáfa:	2

Útgáfa / Dagsetning aðalþröðratta:

Skýr. 17.04.2023 15:45:42

Copyright © NNE Verkefnafræðistofa ehf. - Hönnuð af Hákon Örn Ómarsson. Pípuáritun er með skriflegu samþykki.