
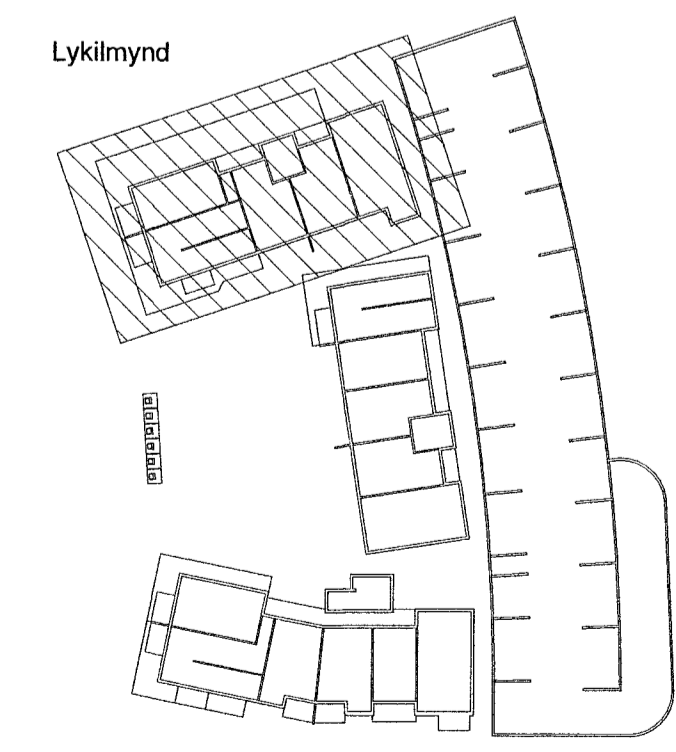


Útg.	Dags.	Lýsing	Nafn
1	29.04.2022	FRUMÚTGÁFA	HÓÓ
2	27.10.2022	GÖLFNIBURFÖLL SETT INN Í DVÖTTAÐÚS	HÓÓ
3	17.04.2023	TENGINGAR FRÁFRAMGNOSPOTT A SVALUR	HÓÓ

Samþykkt þann
30. maí 2023
fr. byggingarfulltráans í Hafnarfirði
Róbert A. Róbertsson

SKÝRINGAR - FRÁRENSLI:
 — SKÓLPLÖGN
 - - - REGNVATNSLÖGN

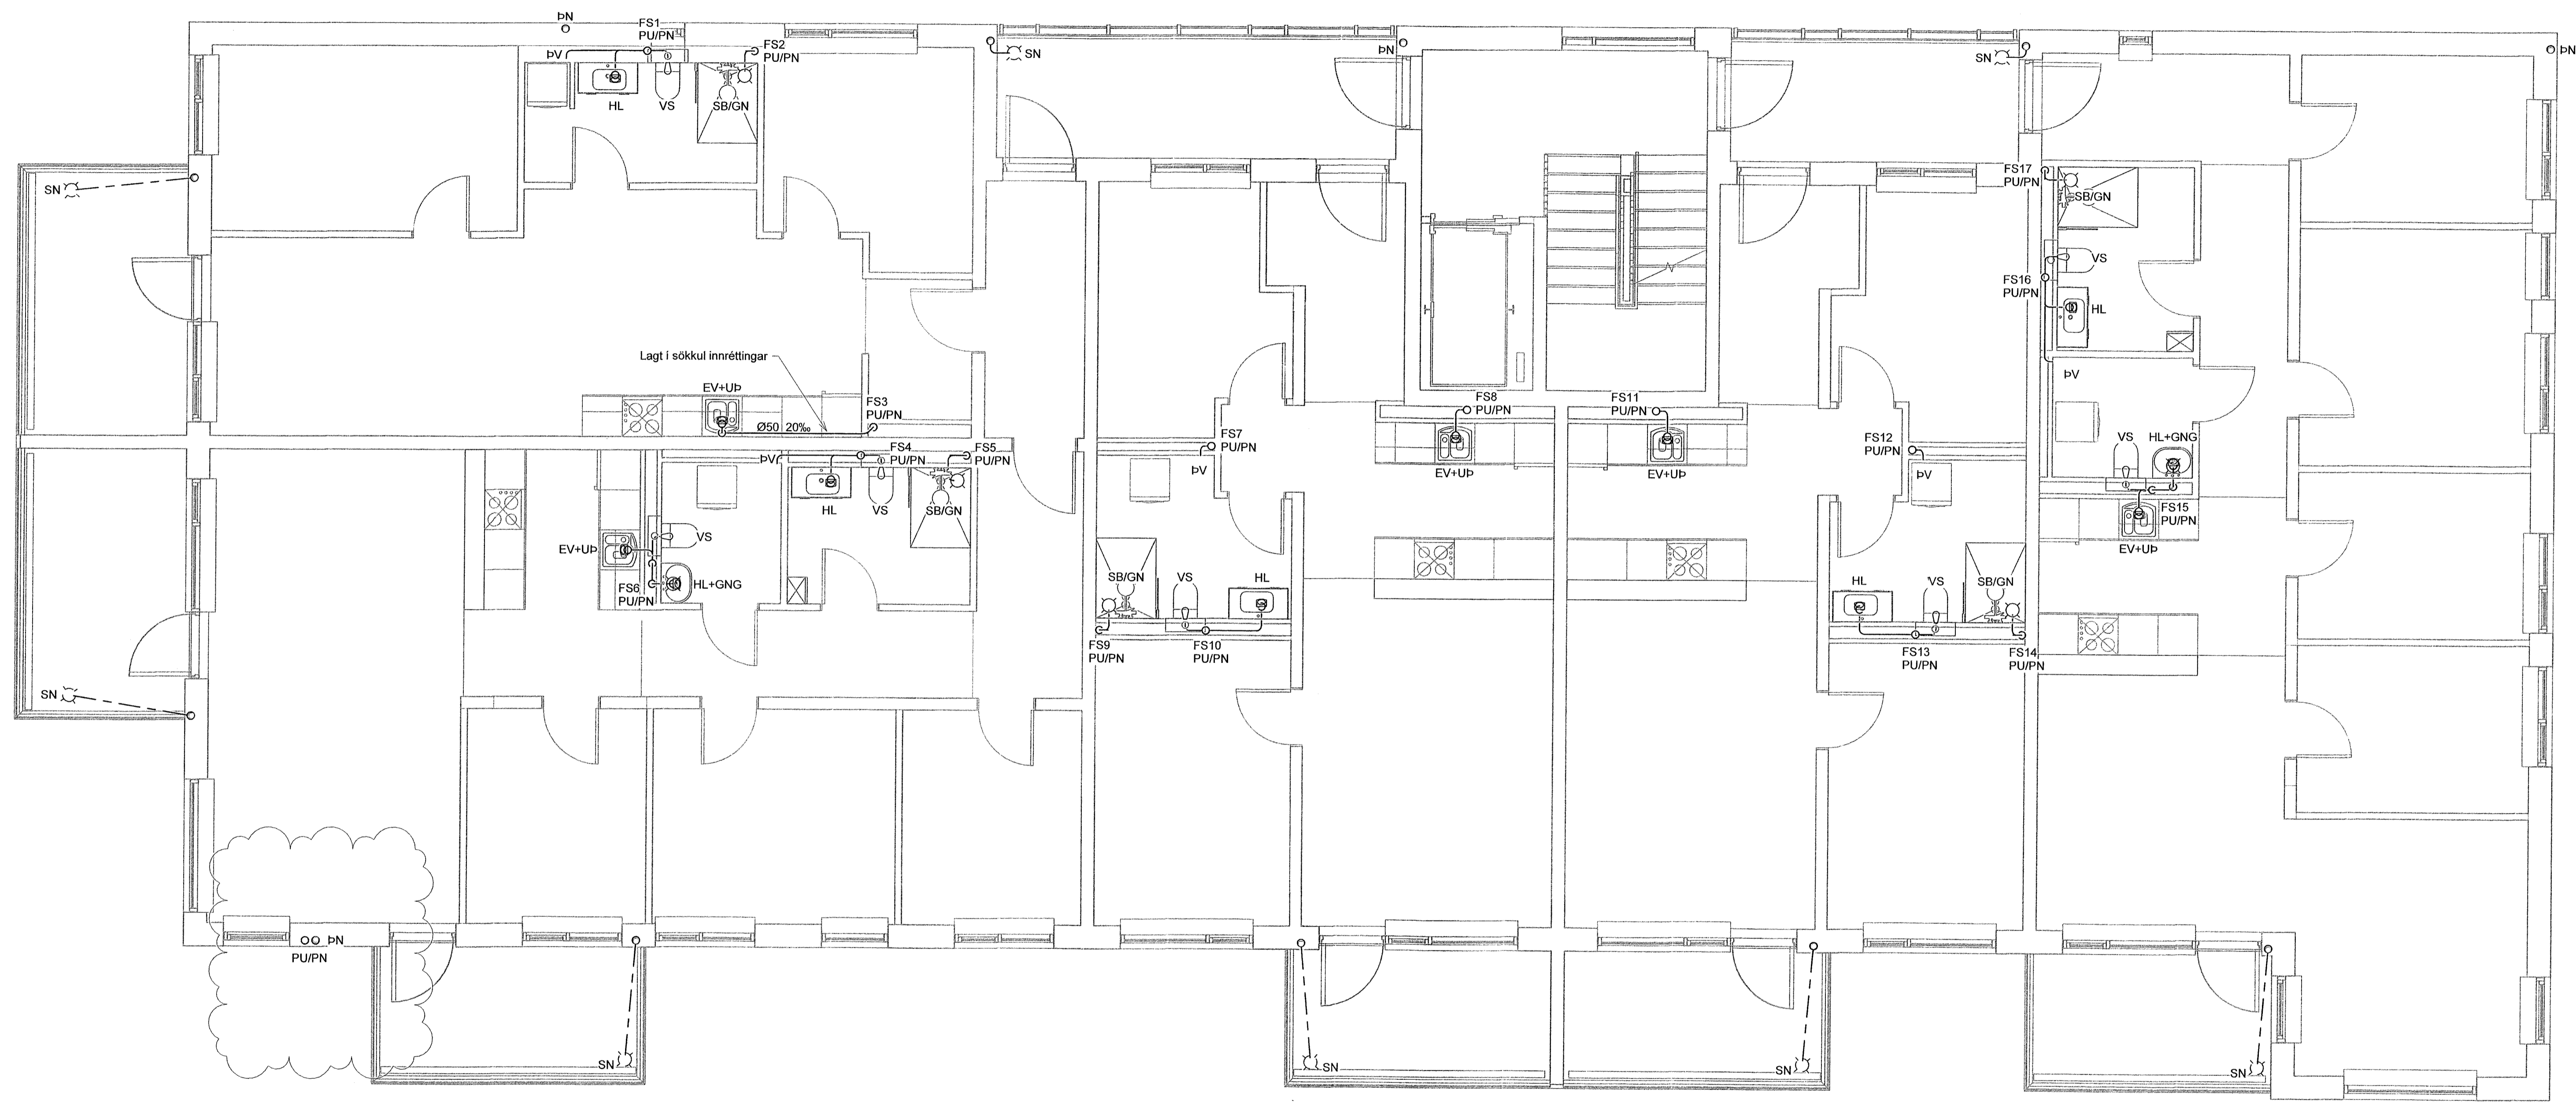

VERKFRÆÐISTOFA

NNE VERKFRÆÐISTOFA ehf
 Hæðarnesi 6 - 201 Höpungar ísland
 Sí. 598-3077 / 699-3277
 Kl. 460421-0470. nne@nne.is www.nne.is

HRINGHAMAR 21-25
 221 HAFNARFJÖRÐUR
 SÉRUPPDRETTIR PÍPULAGNIR Mhl. 01
 FRÁRENSLI - 2.HÆÐ

Hönnun:	ALM	Verkúmer:	22012
Teiknað:	ALM	Mælikvarði:	1:50
Yfirfarið:	SJ	Dagsetning:	17.04.2023
Samþykkt:		Teikn.nr.:	P1-31
Hákon Órn Ómarsson Kl. 300577-3189		Útgáfa:	3
Árítun hönnunarstjóra: Kristinn Ragnarsson Kl.120944-2699			



Útgáfa / Dagsetning aðskilgreidda.

Skv: 17.4.2023 16:05:44
 Pbl: 04/12/22

Copyright © NNE Verkfræðistofa ehf. - Hönnun og skilningur er hluti af hönnuninni. - Fylgublað er hluti af hönnuninni. - Samþykkt.