
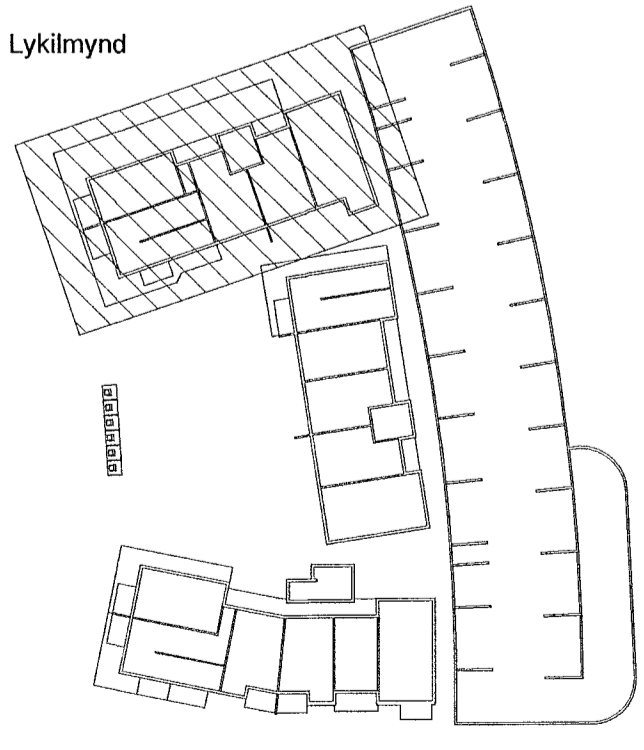


Útg.	Dags.	Lýsing	Nafn
1	29.04.2022	FRUMTGAFA	HÓÓ
2	27.10.2022	GOLFNIDURFÖLL SETT INN Í DVOTTAHDÍS	HÓÓ
3	17.04.2023	TENINGAR FRÆMMAGNSPOTT Á SVAILUR	HÓÓ

Samþykkt þann  
**30. maí 2023**  
 fh. byggingarfulltrúans í Hafnarfirði  
 Róbert A. Róbertsson

SKÝRINGAR - FRÆRENNSLI:  
 — SKÓLPLOGN  
 - - - - - REGNVATNSLÖGN

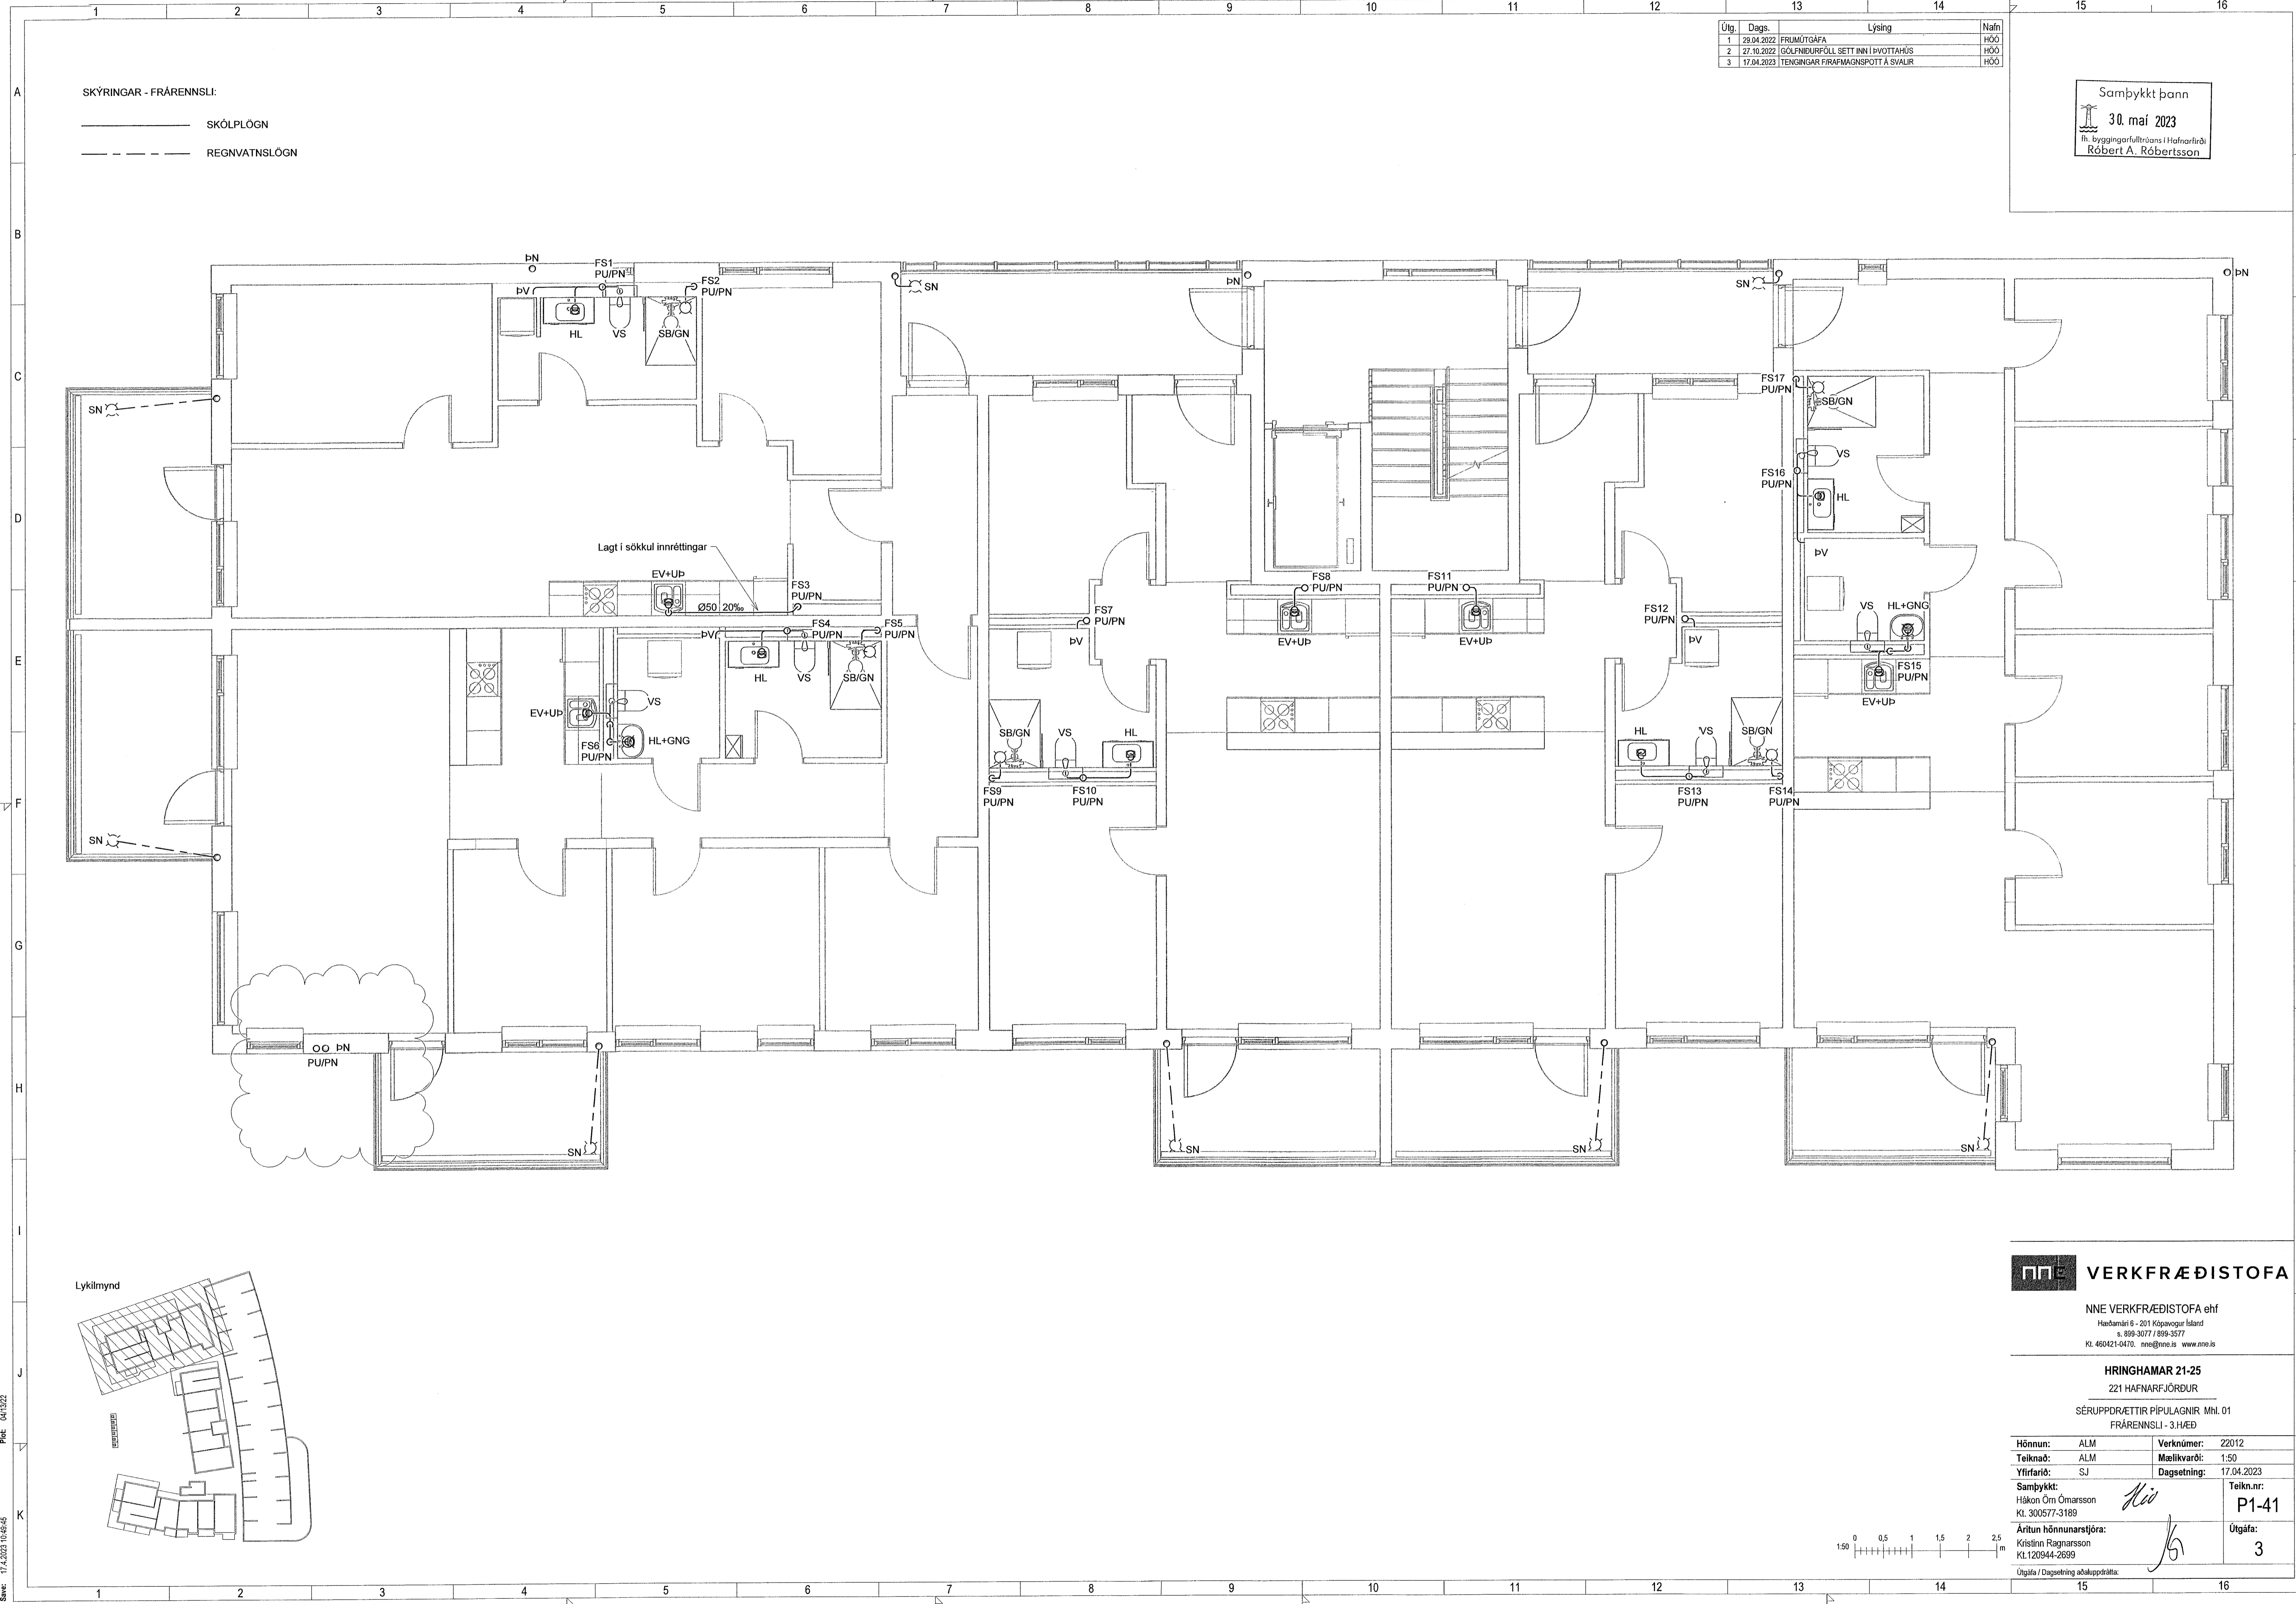


**VERKFRÆÐISTOFA**

NNE VERKFRÆÐISTOFA ehf  
 Háðamání 6 - 201 Kópavogur Ísland  
 Sí. 899-3077 / 899-3577  
 Kl. 460421-0470. nne@nne.is www.nne.is

**HRINGHAMAR 21-25**  
 221 HAFNARFJÖRDUR  
 SÉRUPPDRÆTTIR PÍPULAGNIR Mhl. 01  
 FRÆRENNSLI - 3.HÆÐ

Hönnun:	ALM	Verknúmer:	22012
Teiknað:	ALM	Mælikvarði:	1:50
Yfirfarið:	SJ	Dagsetning:	17.04.2023
Samþykkt:		Teikn.nr.:	P1-41
Hákon Örn Ómarsson Kl. 300577-3189	<i>Hó</i>	Útgáfa:	3
Áritun hönnunarstjóra: Kristlín Ragnarsson Kl.120944-2699	<i>K</i>		
Útgáfa / Dagsetning aðalappeldráttu.			

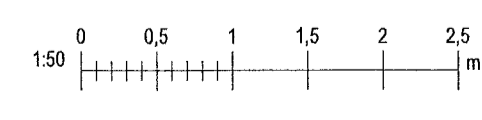

Plöt. 04/1322  
 Sætt. 17.4.2023 10:58:45

Copyright © NNE Verkefnaeistofa ehf. Hönnuð skilur eru alin verkið. Hringhamar - Pípuálagning - Pípuálagning er tekið ábyrgð. Efstíðun er tekið ábyrgð.