


G=31,87


G=34,43

MELABRAUT 29 HAFNARFIRÐI.

71.20

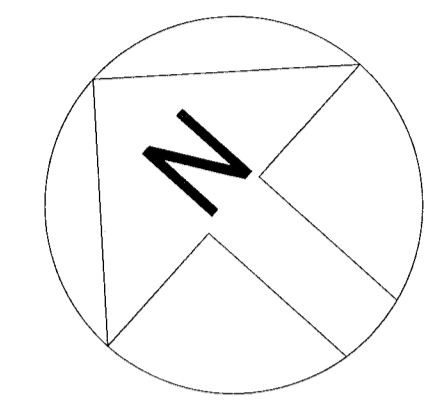

Samþykkt þann
31. MAÍ 2023
Byggingarfulltrúinn í Hafnarfirði
Melun Þjornadóttir

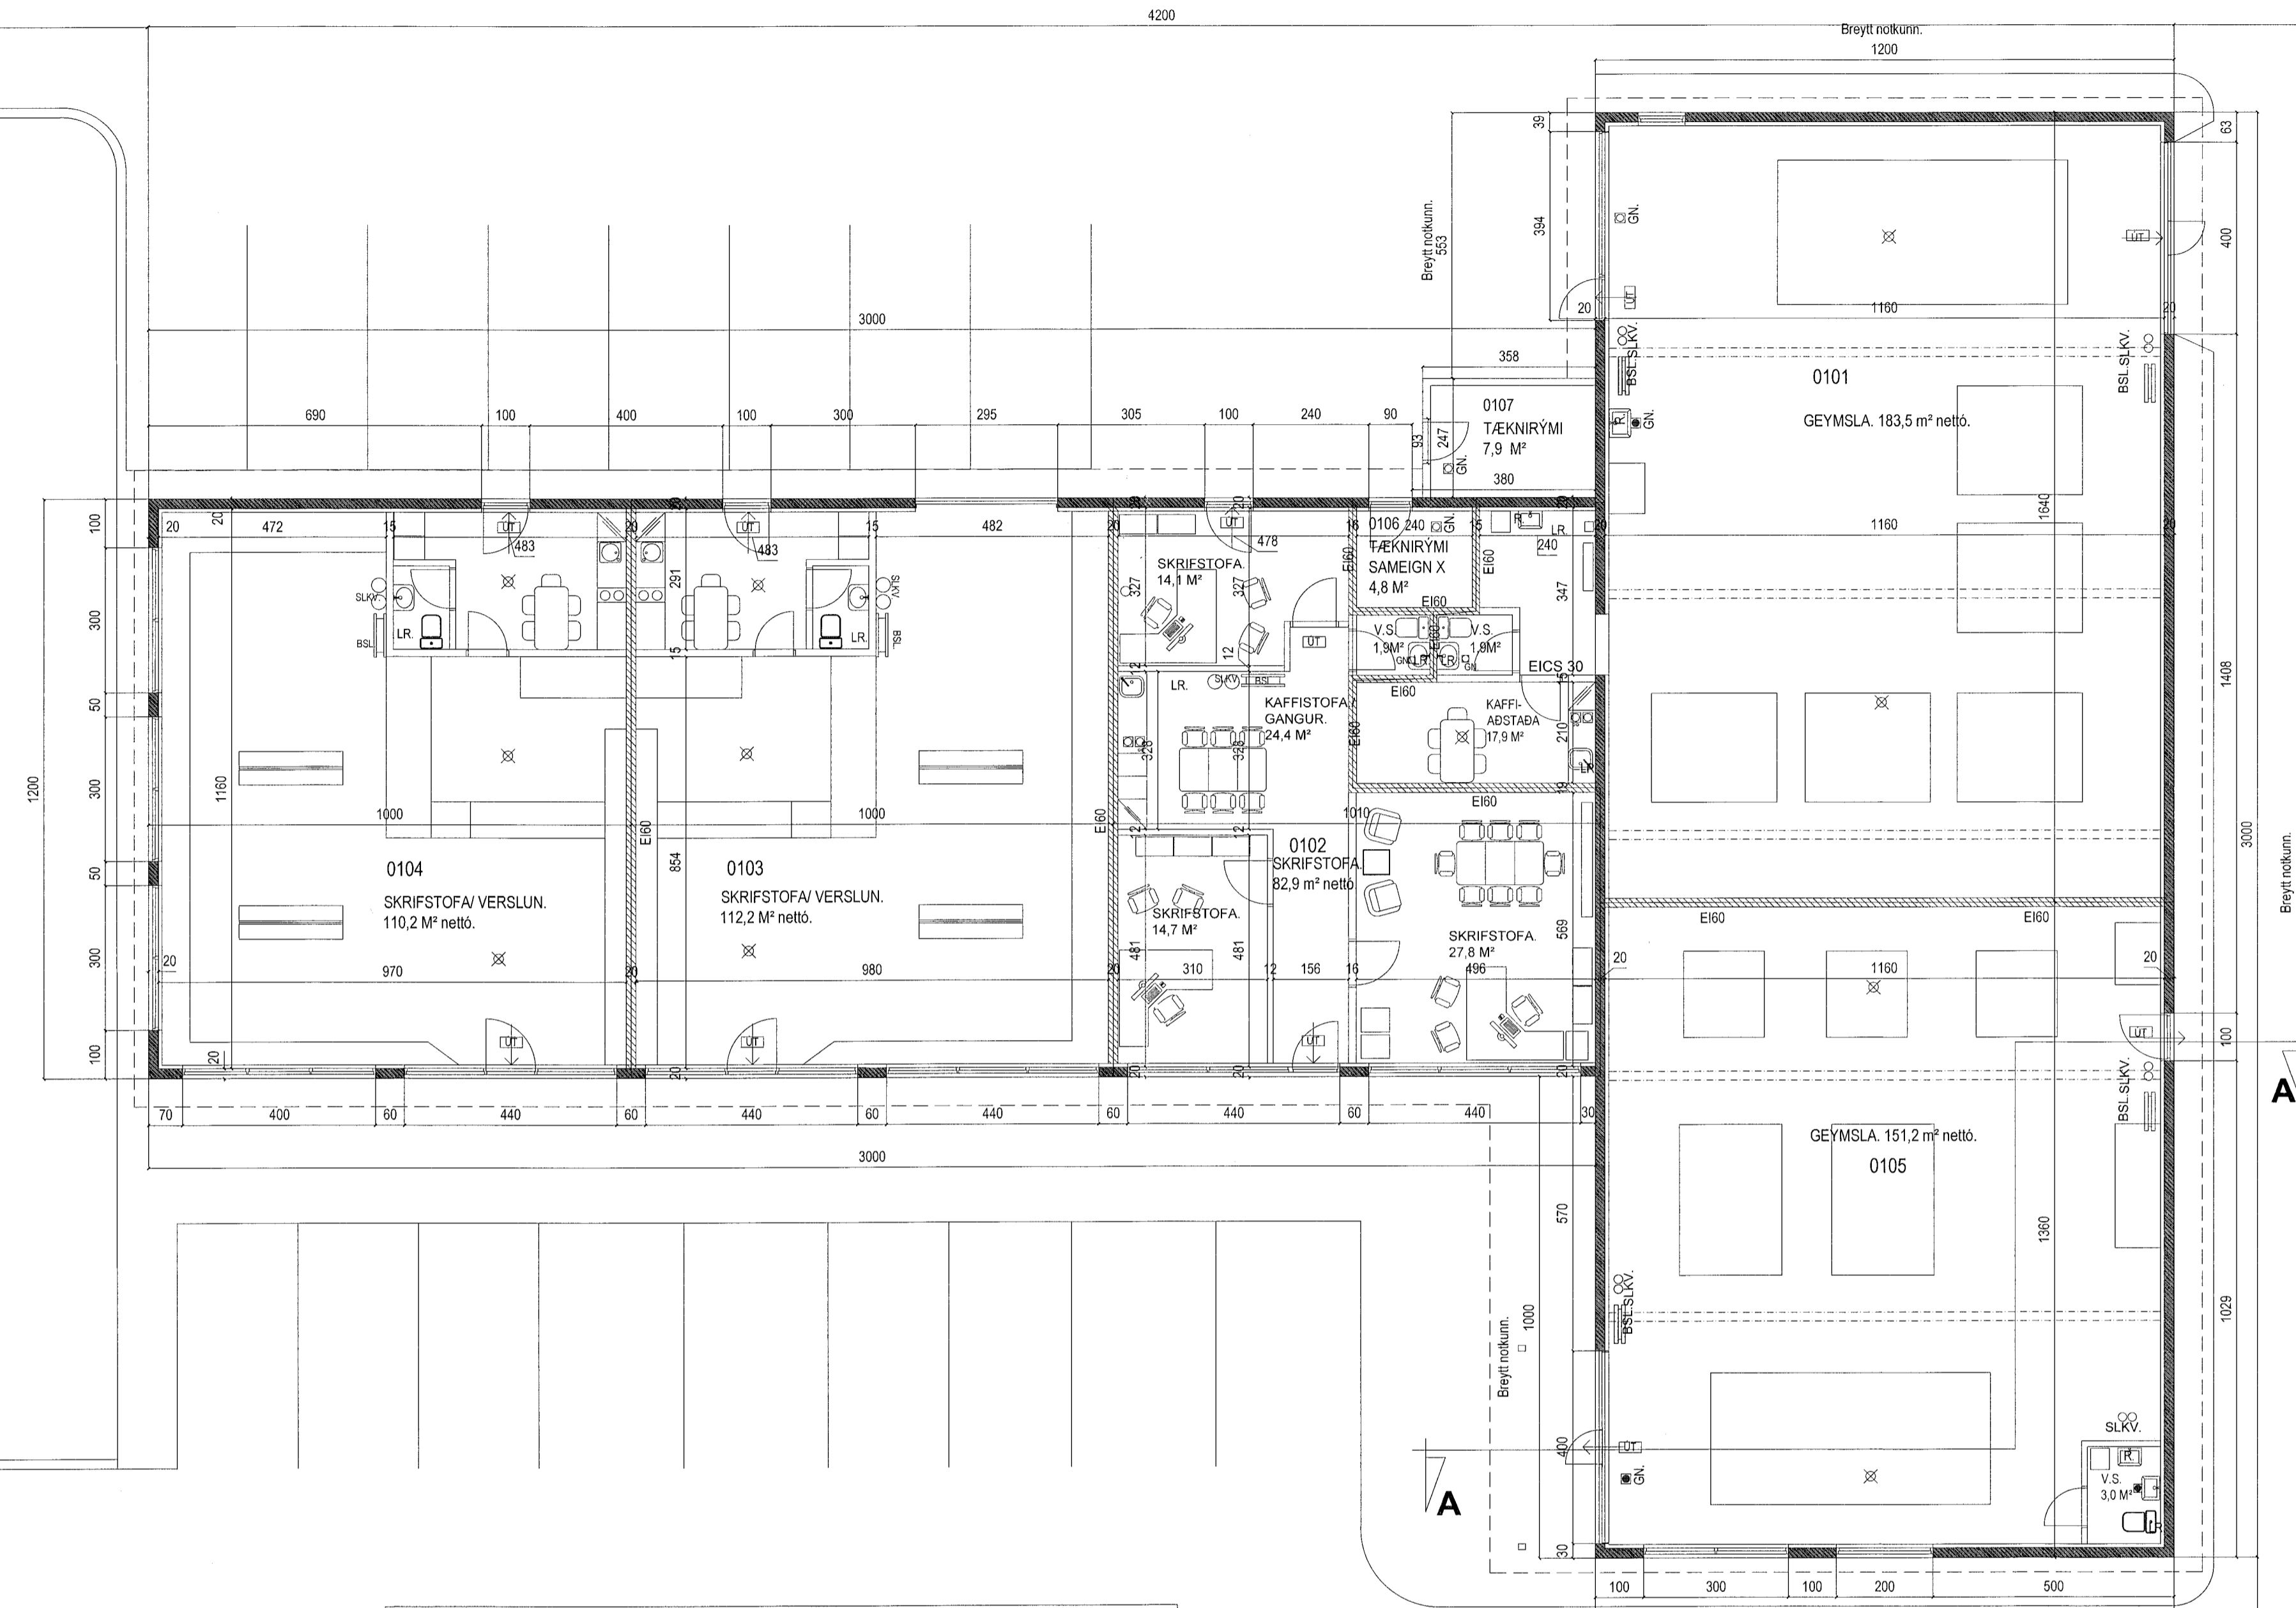

Skýringar vegna eldvarna:

- BO. tákna björgunarop, samkv. reglugerð um brunavarnir og brunamál.
- Tákna rýmingarleið, samkv. reglugerð um brunavarnir og brunamál.
- Reykskynjari, staðsetjst samkv. teikningu.

SKÝRINGAR:
Meðfylgjandi teikningar eru tilkomnar vegna breytinga sem búið er að gera og fyrirhugaðar breytinga. Helstu breytingar sem gerðar hafa verið eru að eignarhluti 0102 hefur verið innréttaður sem skrifstofur, þá verður eignarhluti 0101 sem áður hýsti hverfisverslun skipt í tvo eignarhluta og verður þeir nýttir sem geymslur. Verkefnið nær einungis til breytinga á eignarhluta 0101 sem er breytt í 2 eignarhluta, 0101 og 0105.

Breytingar:	Efn.	Dags.	Teikn.	Yfirf.

MELABRAUT 29 HAFNARFIRÐI.
Landeignanúmer: L122388

Aðaluppdráttur. Númer. 1 af 3
Efni: Grunnmynd.
Mælikvarði: 1 : 100 .
Frumstærð blaðs: A1.
Teiknað: Sig. Þ.
Yfirfarið: Sig. Þ.
Dagsetning útgáfu: 10-10-2022.
Verk nr.: 00521
Teikn. nr.: 001
Endursk:

STH. teiknistofan ehf.
Áritun aðalhönnuðar.
Strandgötu 11,
220 Hafnarfirði,
kt. 510298-2769.
Sími 5651510.
teiknistofan@simnet.is

Sigurður Þorvarðarson byggingafræðingur bfi. kt. 141250-4189.

GRUNNMYND 1. HÆÐ. MKV. 1:100.

58.13

HVALEYRARBRAUT

MELABRAUT

R=7.50
B=2.97

B=52.13
R=386.0

R=402.0
B=39.47

SHS
25. maí 2023