VALLARBARÐ 18 HAFNARFIRÐI.

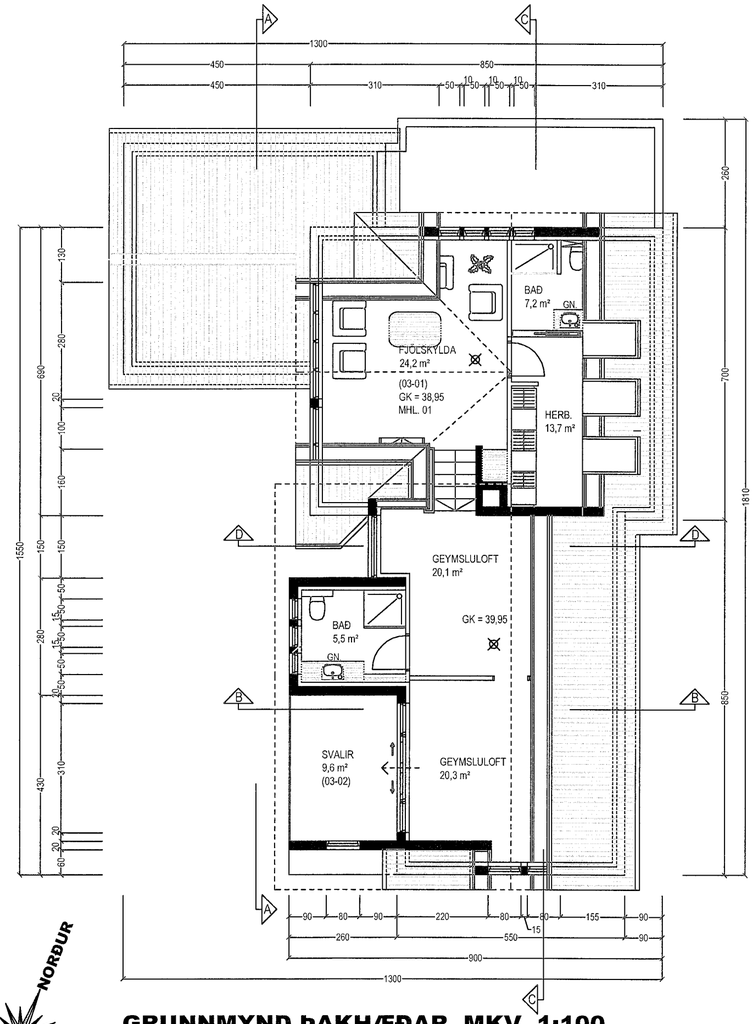

GRUNNMYND ÞAKHÆÐAR MKV. 1:100.

SNIÐ A-A MKV. 1:100.

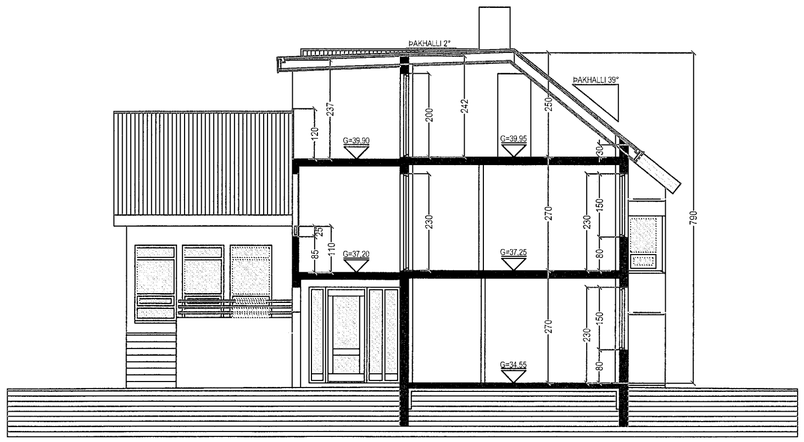

SNIÐ B-B MKV. 1:100.

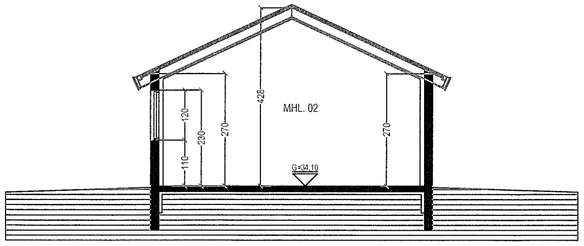

SNIÐ E-E MKV. 1:100.

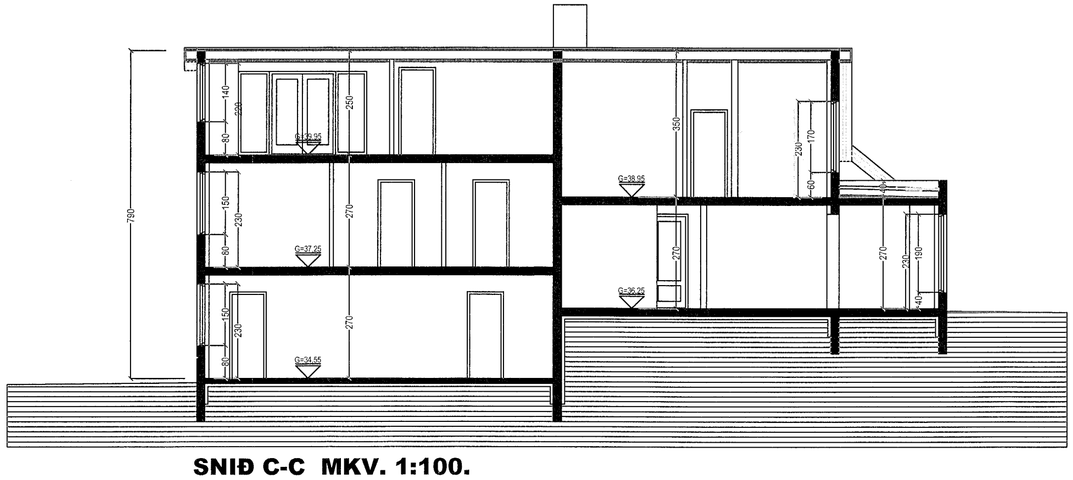

SNIÐ C-C MKV. 1:100.

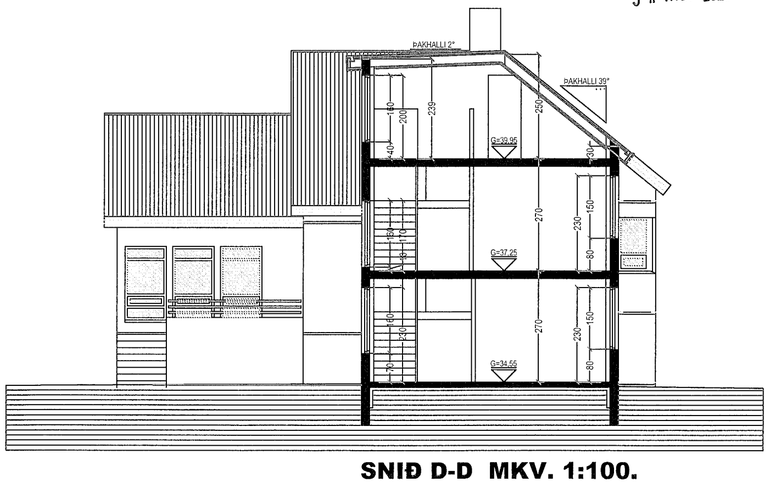

SNIÐ D-D MKV. 1:100.

Samþykkt þann
31. MAÍ 2023
Byggingarfulltrúinn í Hafnarfirði
Helga Bjarnadóttir

Breytingar:

Efni:	Dags.	Teikn.	Yfirf.

SHS
31. maí 2023

Vallarbarð 18 Hafnarfirði.

Landeignanúmer: L122828.
Aðaluppdráttur.

Aðaluppdráttur. Númer. 2 af 4.

Efni:	Grunnmynd & sniðmyndir.		
Mælikvarði:	1 : 100.		
Frumstærð blaðs:	A2.		
Teiknað:	Sigurður Þorvarðarson.	Verk nr:	00000.
Yfirfarið:	Viktor Þór Sigurðsson.	Teikn. nr:	002A.
Dagsetning útgáfu:	01-07-1982.	Endursk:	

STH. teiknistofan ehf.
Strandgötu 11.
220 Hafnarfirði.
kt. 510298-2769.
Sími 5651510.
teiknistofan@simnet.is.

Áritun aðalhönnuðar.

Öll afritun og annot teikninga er háð skriflegu leyfi STH Teiknistofu.

Sigurður Þorvarðarson byggingafræðingur bfí. kt. 141250-4189.