A 2-3 4 Snið A-A. 1:20.

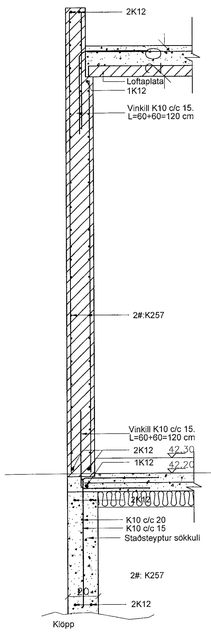

B 2-3 4 Snið B-B. 1:20.

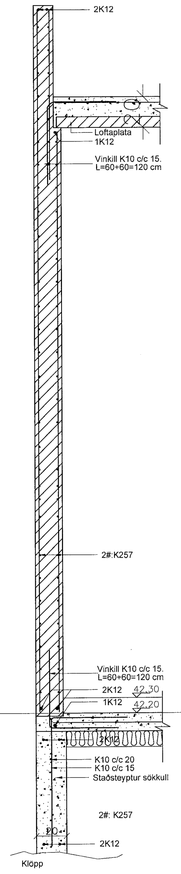

C 2-3 4 Snið C-C. 1:20.

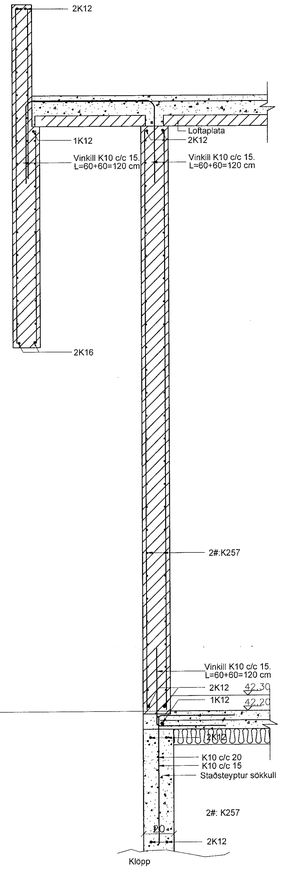

D 2-3 4 Snið D-D. 1:20.

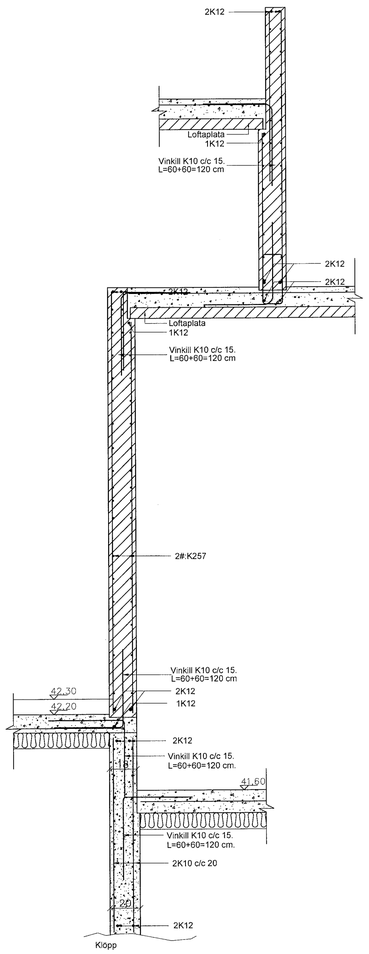

E 2-3 4 Snið E-E. 1:20.

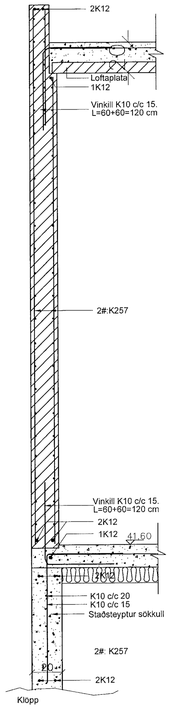

F 2-3 4 Snið F-F. 1:20.

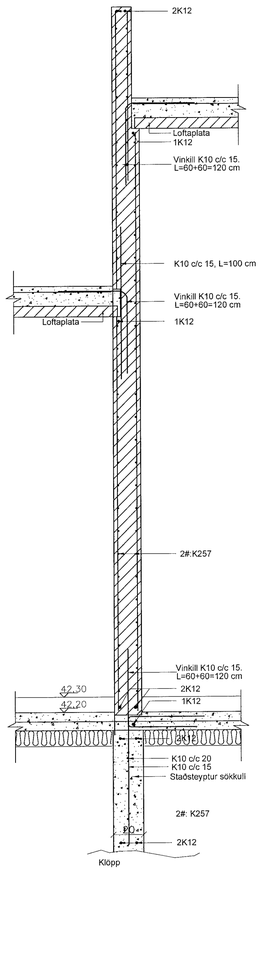

G 2-3 4 Snið G-G. 1:20.

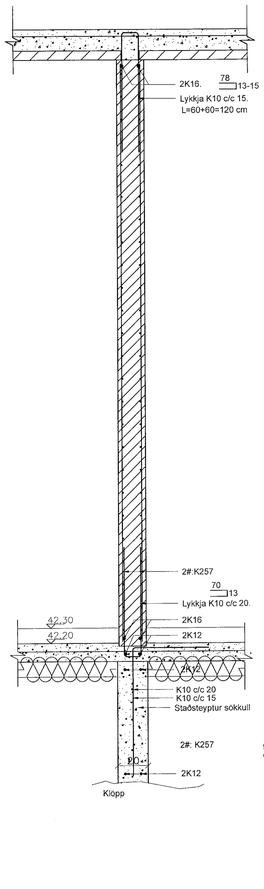

H 2-3 4 Snið H-H. 1:20.

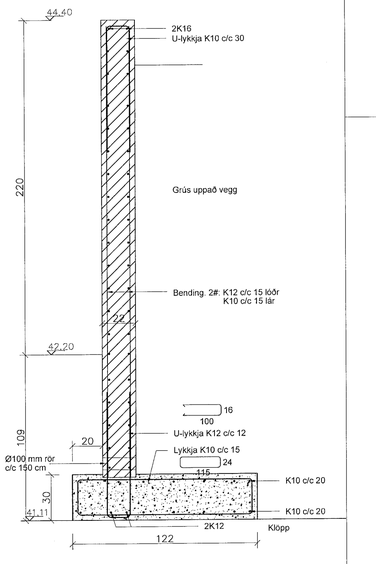

I 2-3 4 Snið I-I. 1:20.

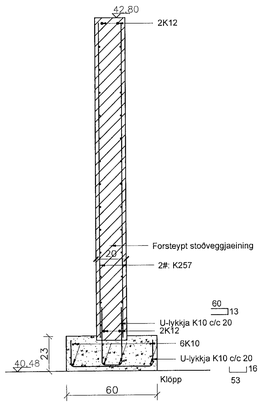

Samþykkt þann
30. maí 2023
fh. byggingarfulltrúans í Hafnarfirði
Róbert A. Róbertsson

Breytingar:
–

TÓV
TEIKNISTOFAN ÓÐINSTORGI,
VERKFRÆÐISTOFA ehf.
Óðinsgötu 7
101 Reykjavík
Netfang: gusti@tov.is
Sími: 510 2210

Verkefni: Völuskarð 20, Hafnafirði.

Heiti: Burðarþol: Snið og sérmyndir

Hönnun: VÍFILL ODDSSON kt. 101237-3629 VERKFRÆÐINGUR FVFÍ – FRV
GÚSTAF VÍFILSSON kt. 231163-5069 VERKFRÆÐINGUR FVFÍ

Áritun aðalhönnuðar: DAVÍÐ PITT 010169-5249

M. 1:50/20.
R. GV.
T. GV.
Dags. Mars 2023. Nr. 1943-1-4