


Samþykkt þann
26. maí 2023
Fr. byggingarfulltrúars (Hafnarfirði)
Róbert A. Róbertsson

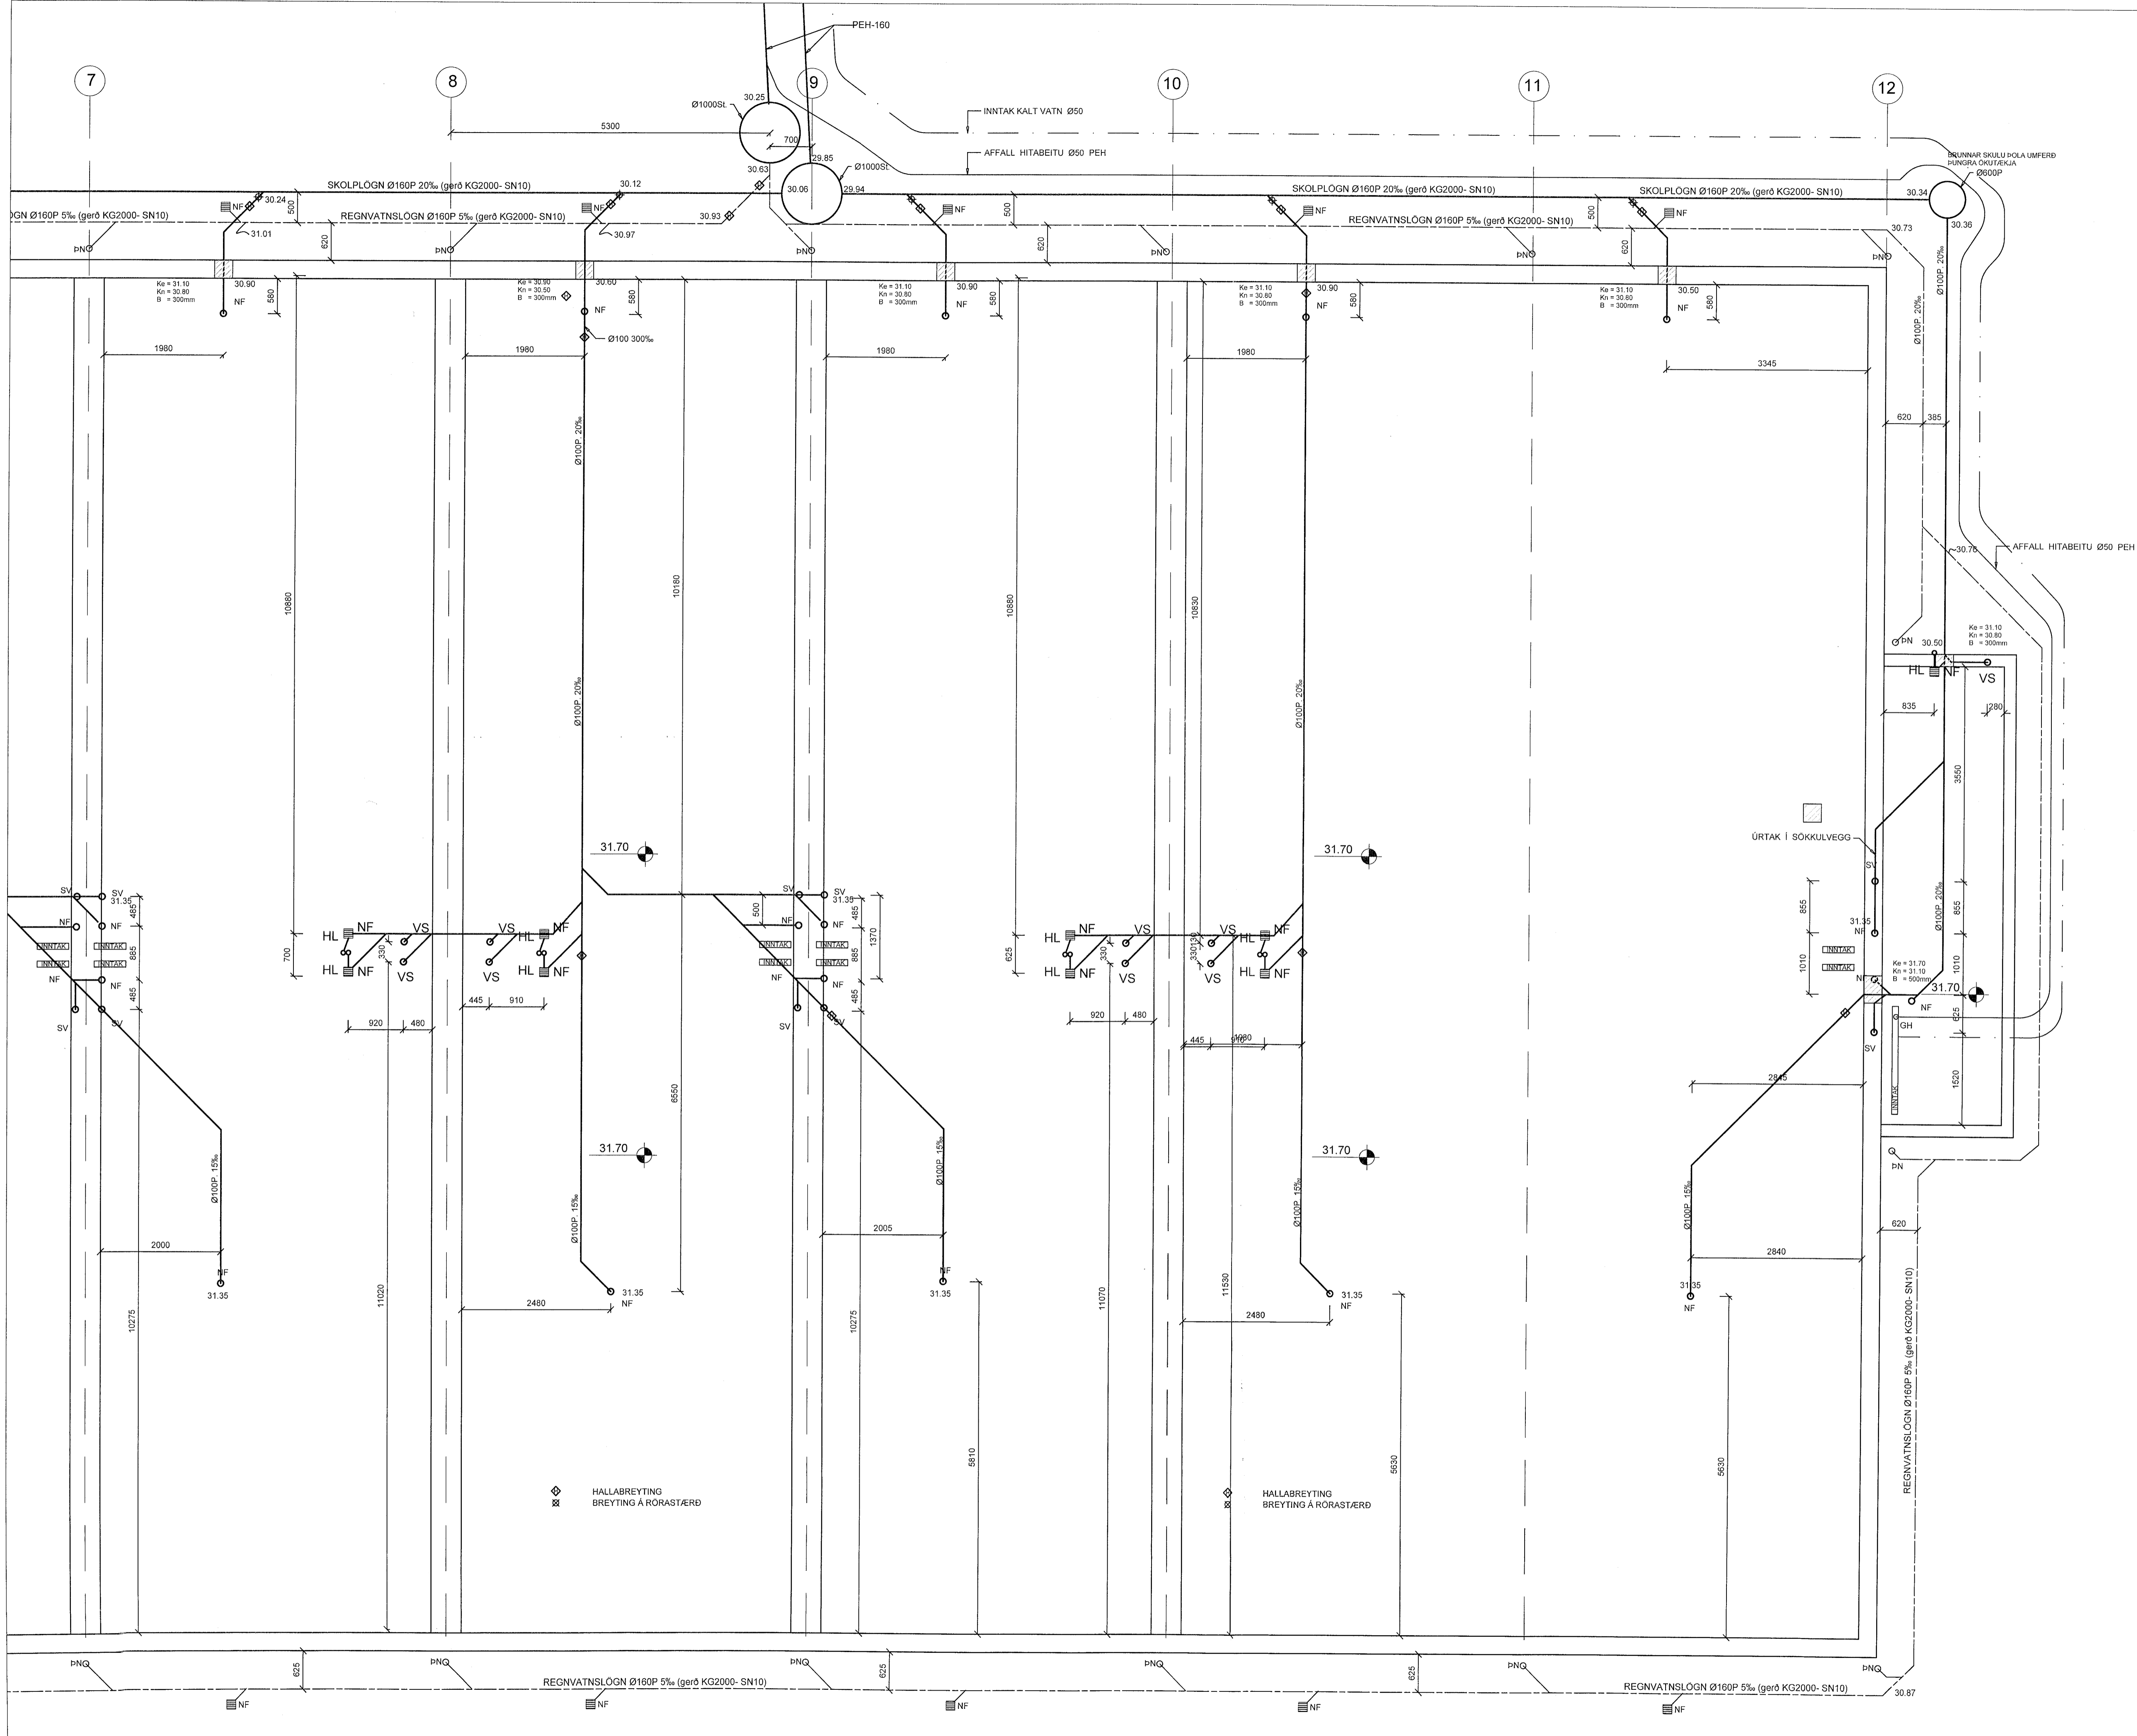

1	2	3	4	5	6	7	8	9	10	11	12

LYKILMYND

Verkfræðistofa Ívars Haukssonar ehf.
Stíumúli 13, 108 Reykjavík
Sími: 695-4337
e-mail: ivar@vha.is
www.vha.is
Kennitala: 540212-2790

VÍH

Hannað H.Á. Teiknað H.Á. Samþykkt: *[Signature]*
Kennitala 110383-5339

DOFRAHELLA 1
HAFNARFIRÐI
LAGNIR
GRUNNMYND LAGNA Í JÖRD

Mkv: 1:50 Teikn. nr. 3-0.1B Verk nr. 2023-07
Áritun samráðingarráðgjafar / hönnunarstjóra: Útgáfa Dags. A JAN '23