
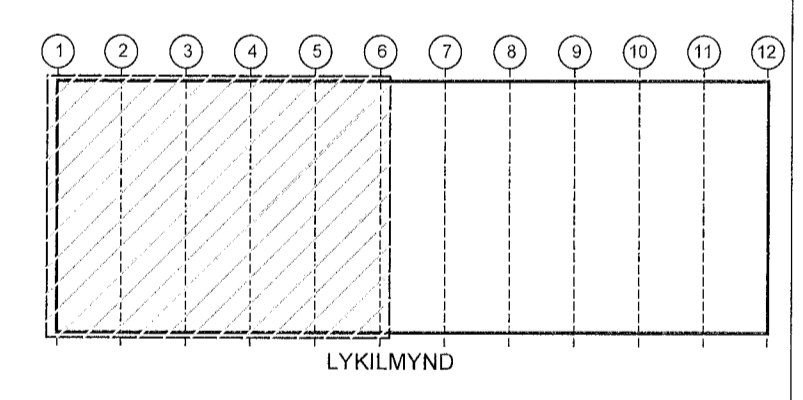
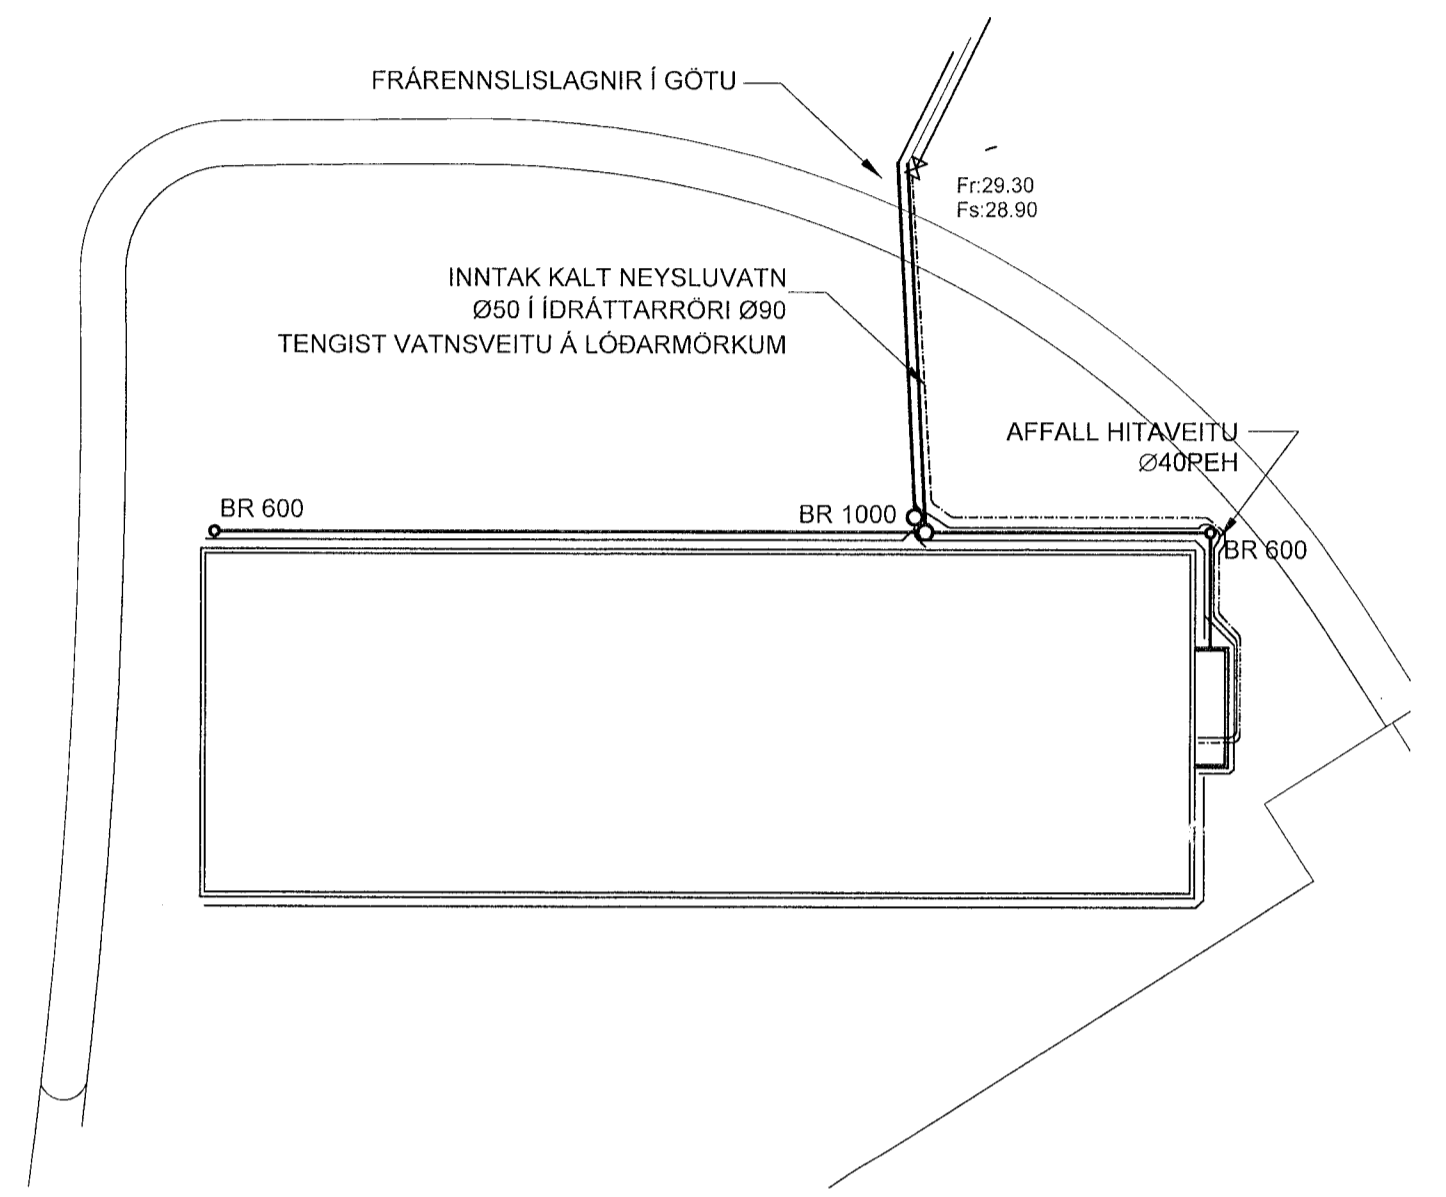


Samþykkt þann
 26. maí 2023
 ft. byggingarfulltrúans í Hafnarfirði
 Róbert A. Róbertsson

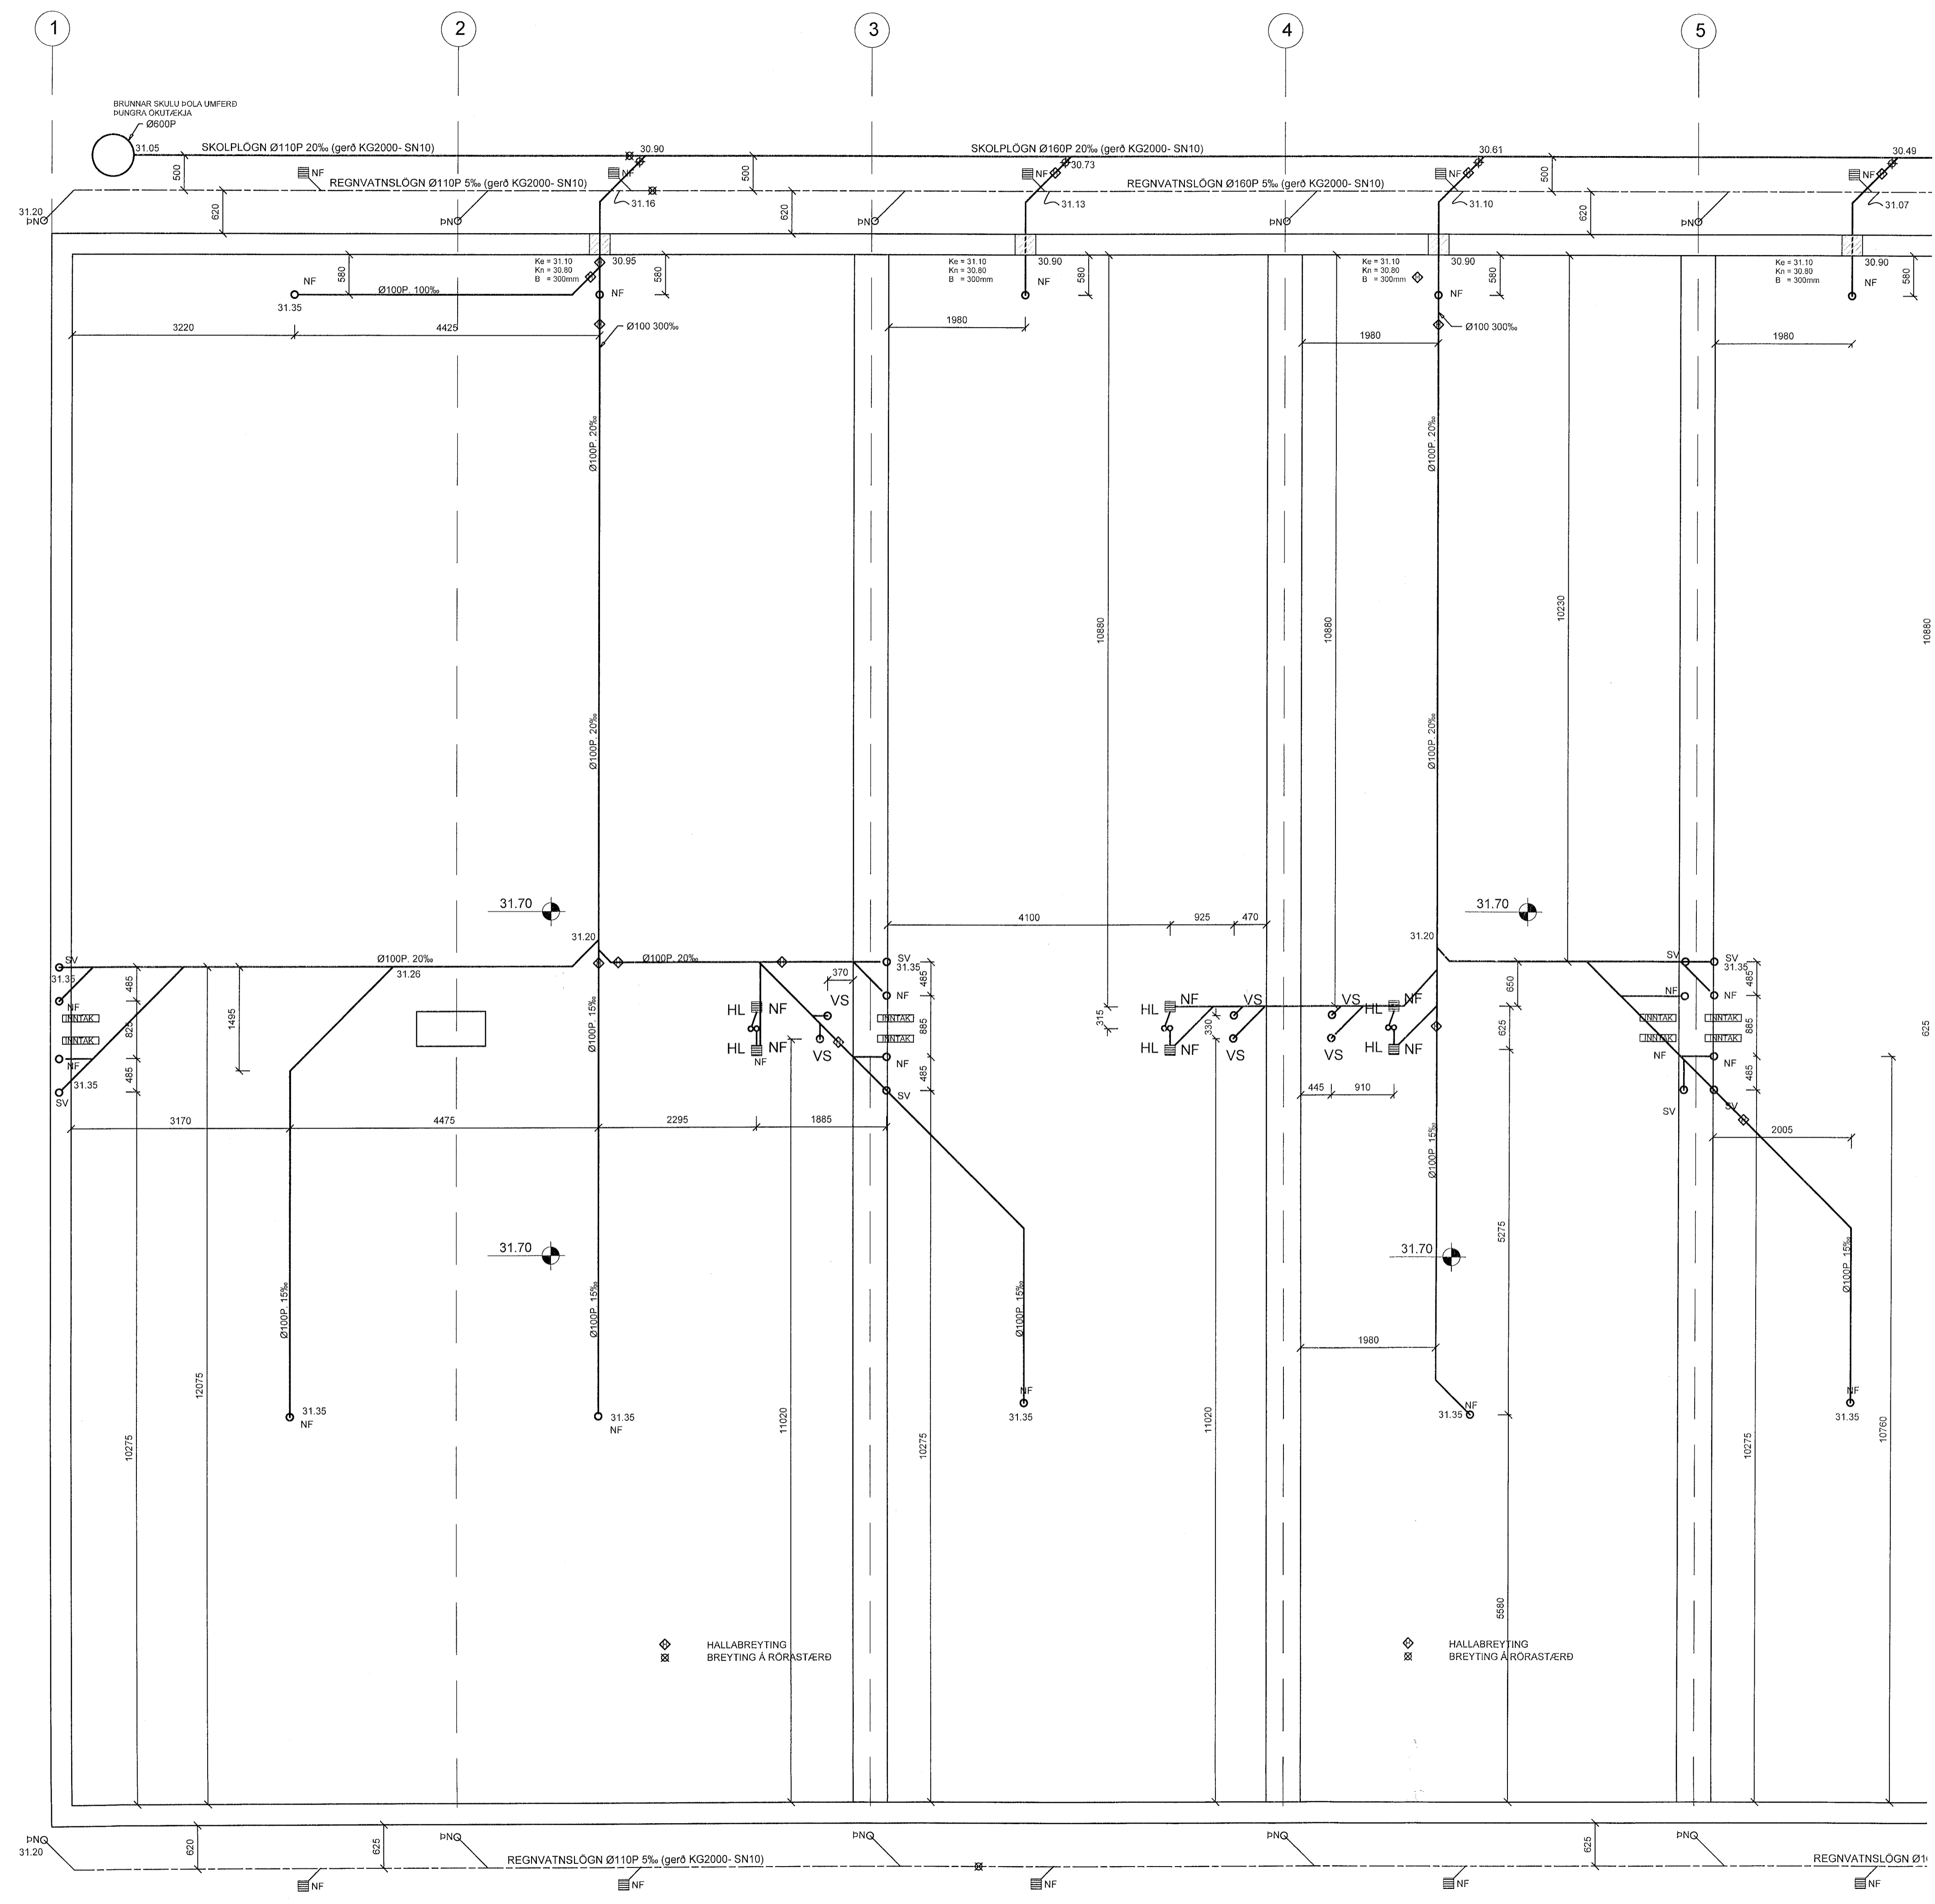

Verkfræðistofa Ívars Haukssonar ehf.
 Síðumúli 13, 108 Reykjavík
 Sími: 695-4337
 e-mail: ivar@vha.is
 www.vha.is
 Kennitala: 540212-2790

VÍH

Hannað H.Á.	Teiknað H.Á.	Samþykkt: Kennitala: 110383-5339
----------------	-----------------	-------------------------------------

DOFRAHELLA 1
 HAFNARFIRÐI
 LAGNIR
 GRUNNMYND LAGNA Í JÖRD
 AFSTÖÐUMYND

Mív: 1:50	Teikn. nr. 3-0.1	Verk nr. 2023-07
--------------	----------------------------	---------------------

Aritun samræmingarhönnuðar / hönnunarskjora: Útgáfa Dags
 A JAN '23