


Samþykkt þann  
01. júní 2023  
Fr. byggingarfulltrúans í Hafnarfirði  
Róbert A. Róbertsson


*Jón M. Halldórsson*  
Jón M. Halldórsson 091162-3509  
ÁRITUN HÖNNUNARSTJÓRA: KT.  
SÉÐUPPDRATTUR Í SAMBEMI VÍÐ GILDANDI AÐALUPPDRATT.  
VERKNR: EINHELLA 1, mhl 02 DAGS.ÚTG: 18.05.23

ÚTGÁFUFERILL  
ÚTG. DAGS. LYSING

- LAGNIR AÐ TJÖRUHREINSITANKI
- 2 x ÁFYLLING - UPP/KPS 65 mm
  - 2 x AÐ TÆKNIRÝMI - UPP/KPS 32 mm
  - 2 x LOFTUN - PE 50 mm
  - 4 x ÍDRÁTTARÖR - PE25 mm
  - FRÁVEITULÖGN AÐ OLÚSKILJU PVC 100

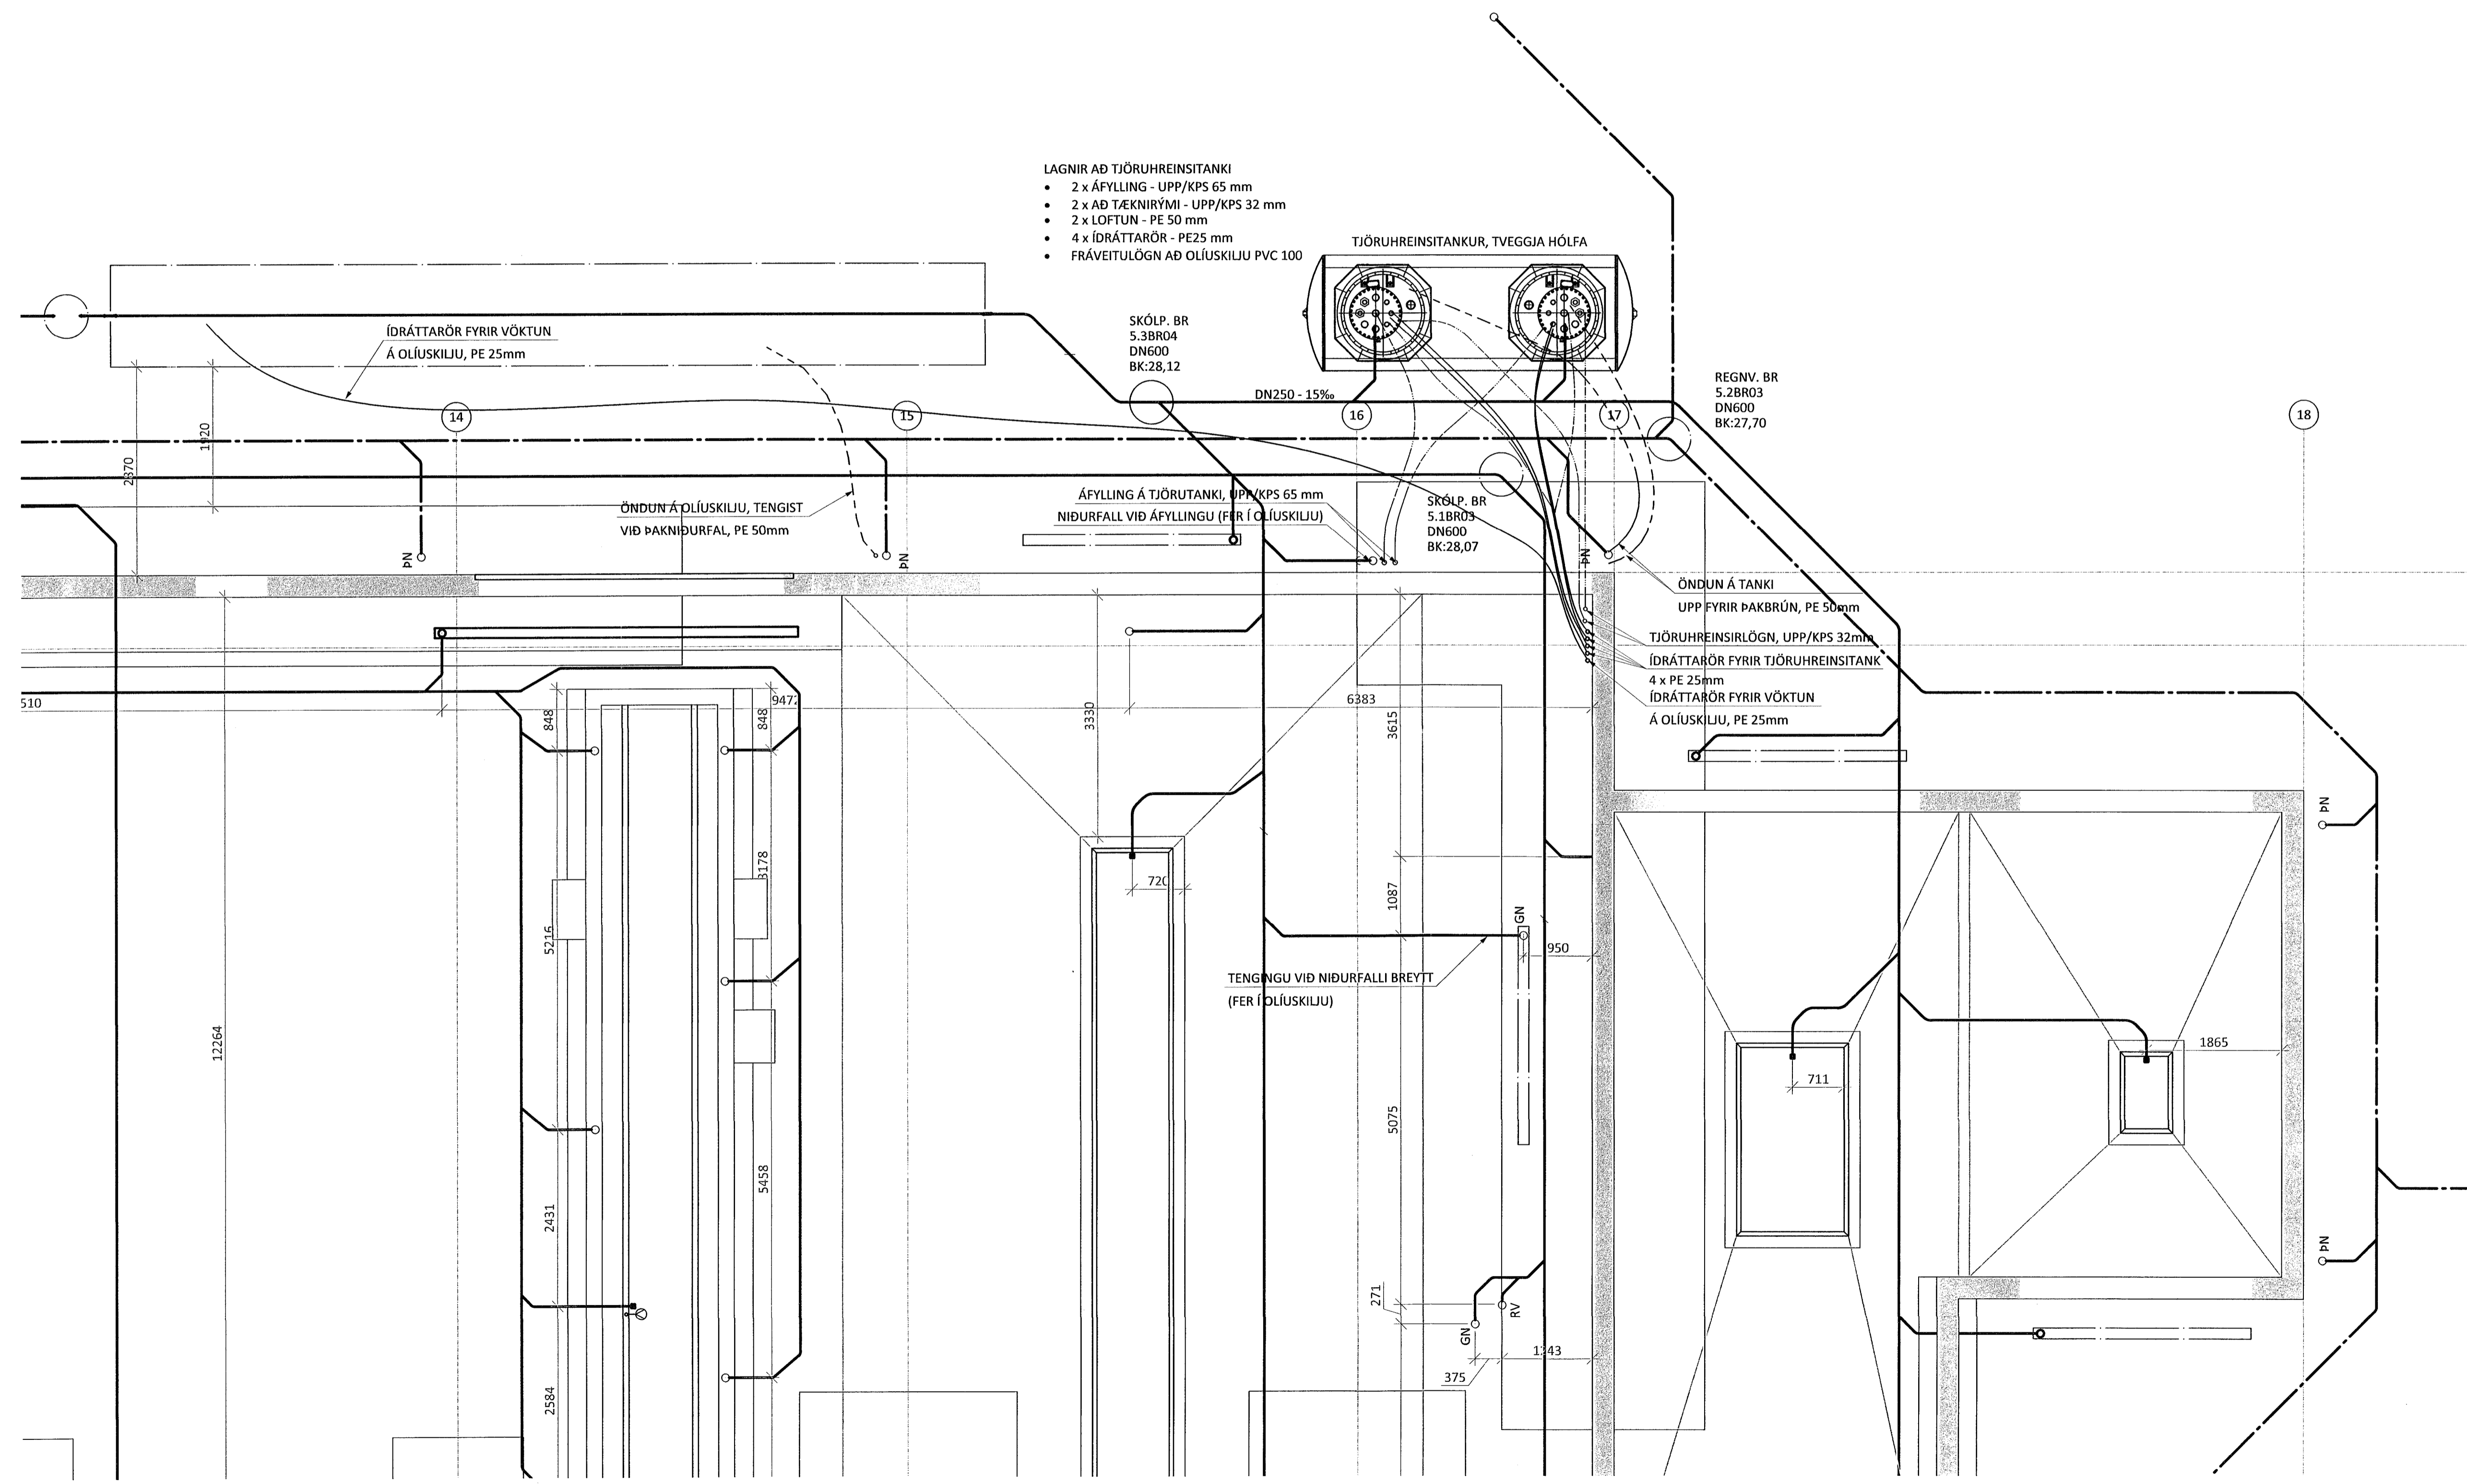

LYKILMYND

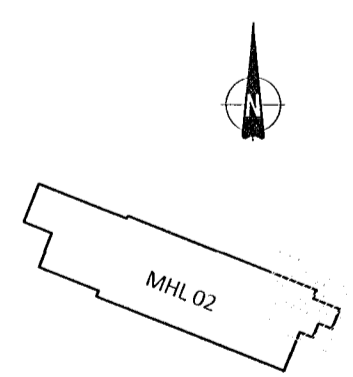

**KVARDI** ehf  
Tækni- og ráðgjafabjónusta  
Kettuhl 2E, 110 Reykjavík  
Sími: 851 1213  
Netfang: gummi@ktr.is

EINHELLA 1, mhl 02  
HAFNARFIRÐI

FRÁVEITUKERFI  
LAGNIR Í LÖÐ OG GRUNNI (TJÖRUHREINSIGEYMR)  
GRUNNMYND, 6. HLUTI

SAMÞYKKT KT. 020672-5369  
HÖNNUÐUR NETFANG YFIRFARID DAGS. SAMP.  
GP gummi@ktr.is SEG 04.05.23  
MKV. (A1) VERKNUMER TEIKN. NR. BR. ÚTG.  
1:50 22004 1-0106