
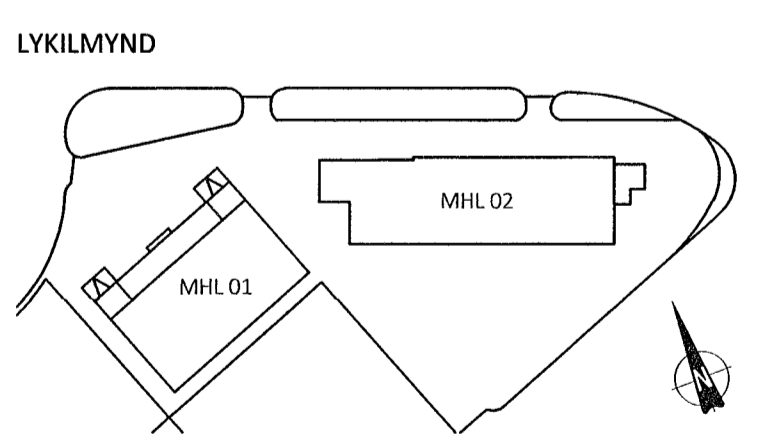


Samþykkt þann  
01. júní 2023  
fl. byggingarfulltrúans í Hafnarfirði  
Róbert A. Róbertsson

*Jón M. Halldórsson*  
Jón M. Halldórsson 091162-3509  
ÁRITUN HÖNNUNARSTJÓRA: KT.  
SÉRUPPRÁTTUR Í SAMRÆMI VÍÐ GILDANDI AÐALLUPPDRAÆTT.  
VERKNR: EINHELLA 1, mhl 02 DAGS.ÚTG: 18.05.22

ÚTGÁFUFERILL  
ÚTG. DAGS. LÝSING

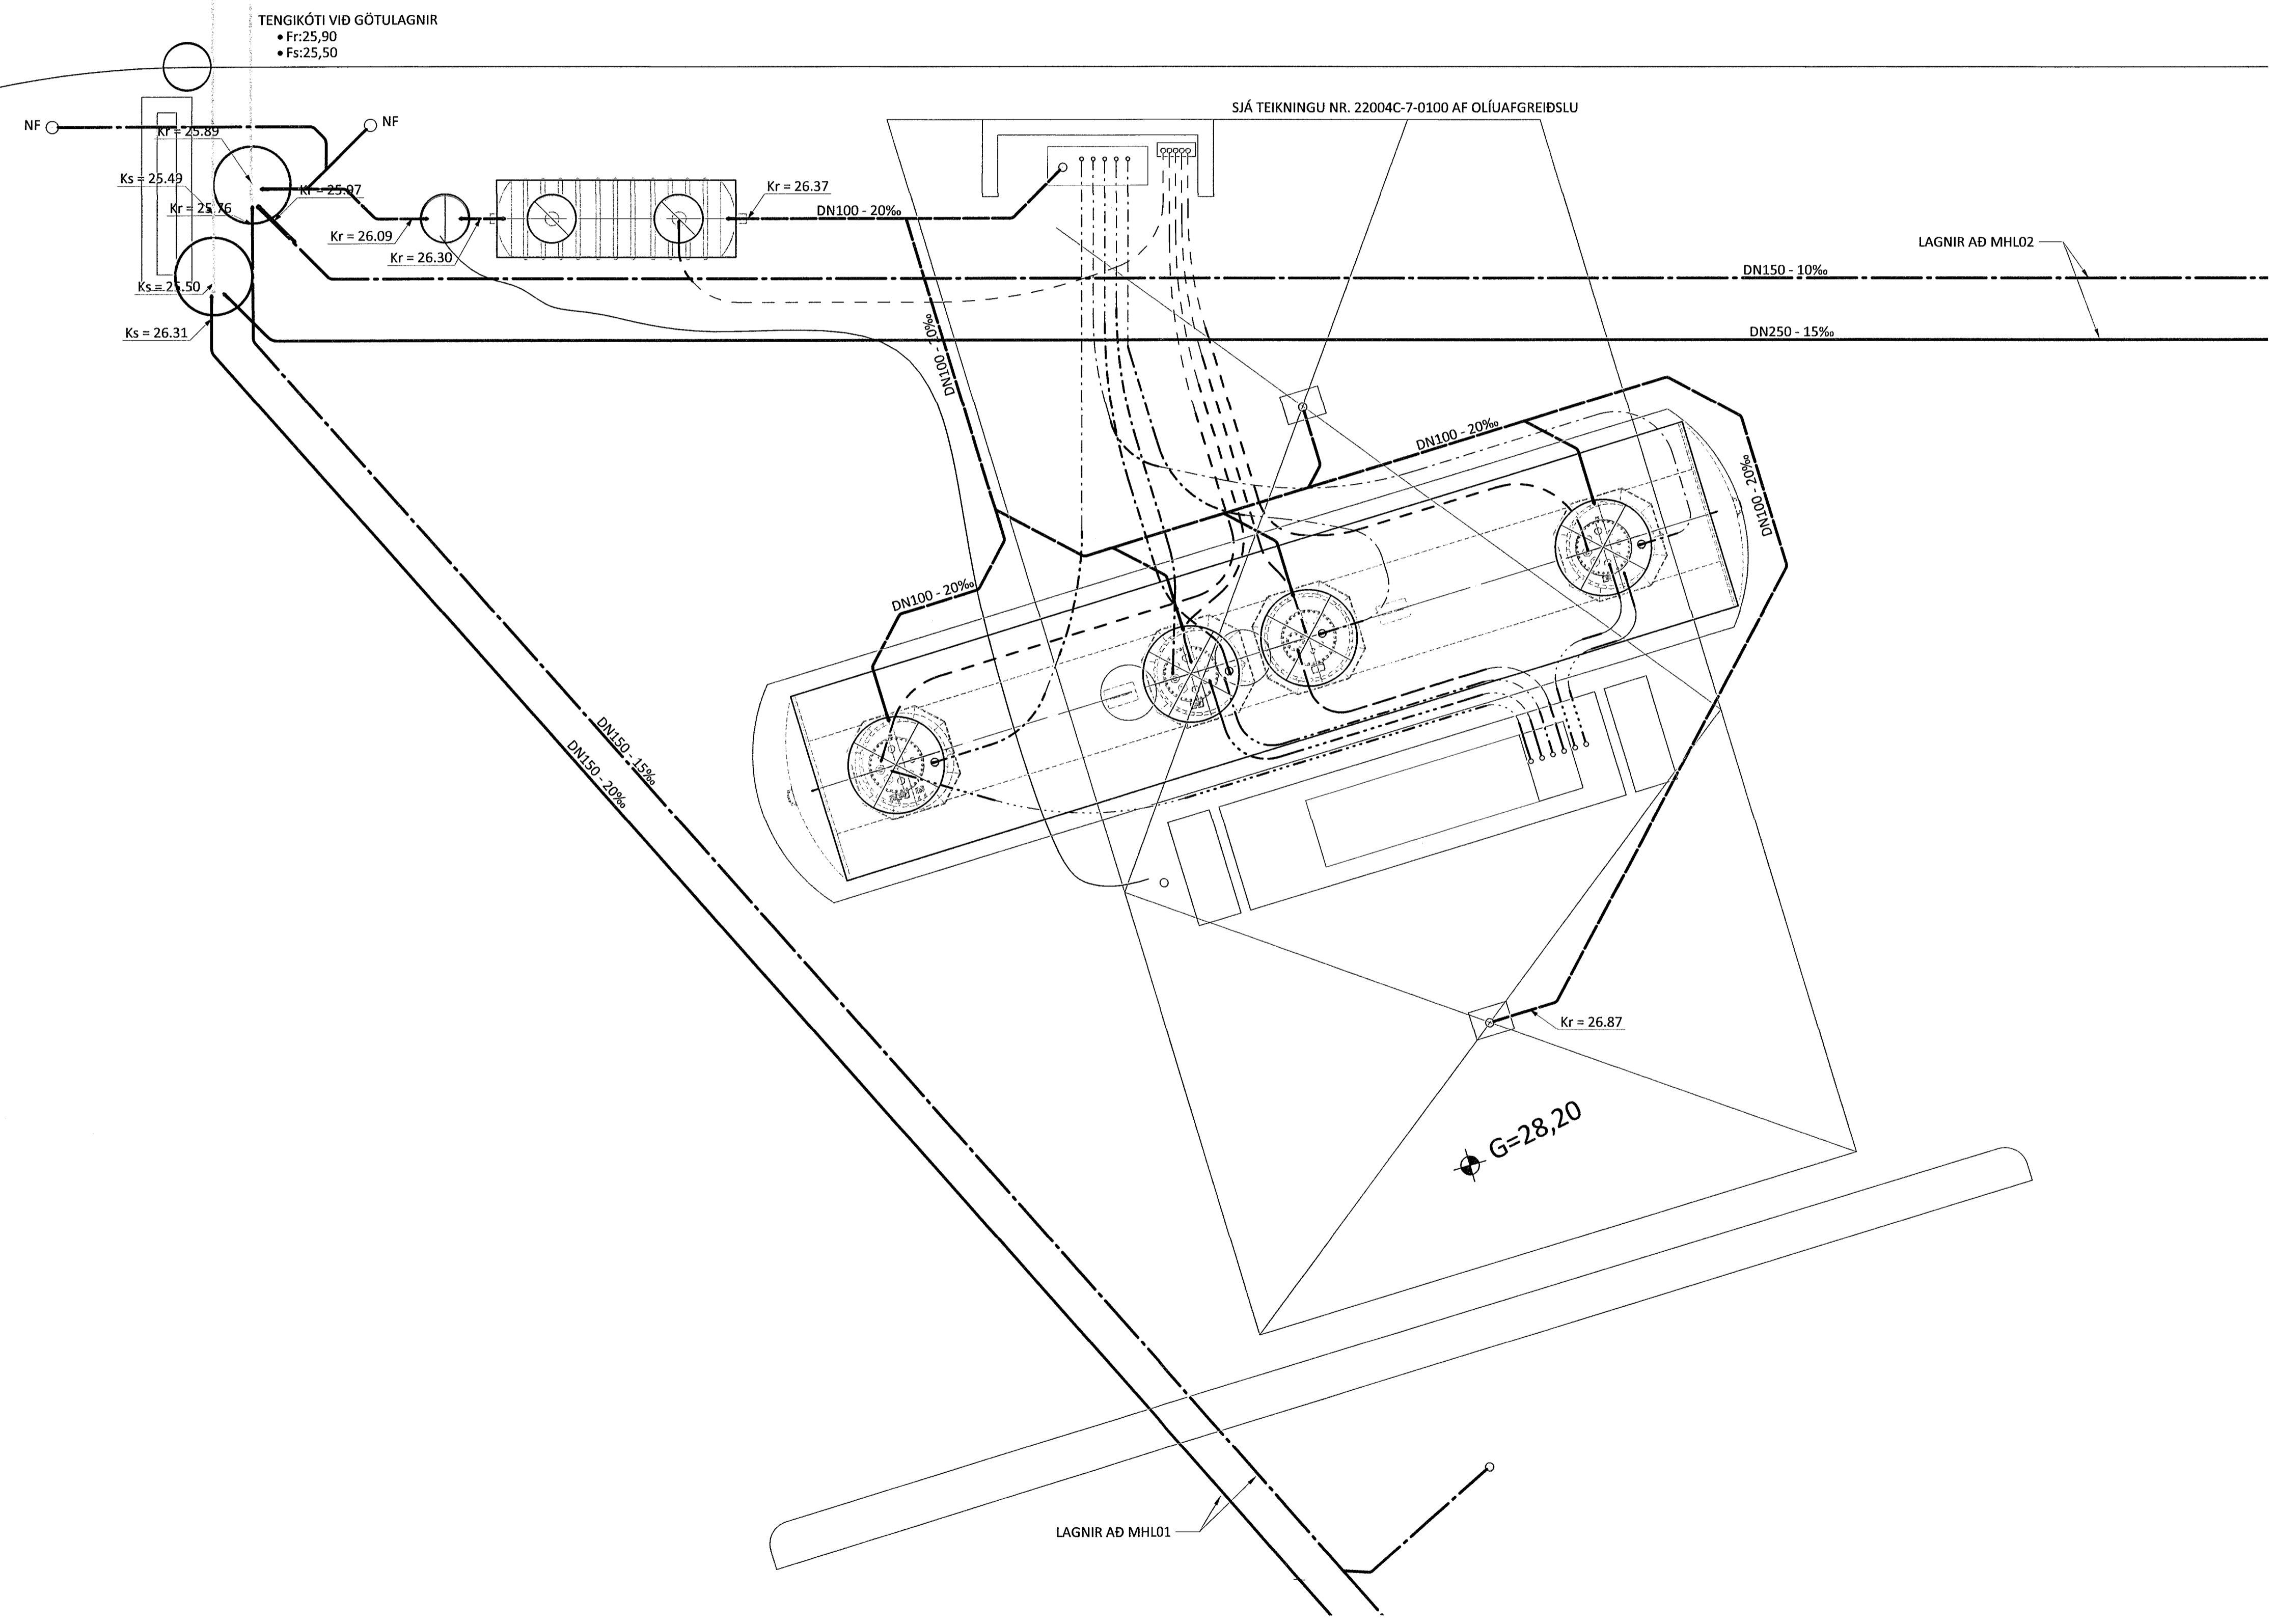

**KVARDI** ehf  
Tækni- og ráðgjafafyrirgjafi  
Nethví 25, 110 Reykjavík  
Sími: 851 1213  
Netfang: gummi@ktr.is

**EINHELLA 1, mhl 02**  
HAFNARFIRÐI

FRÁVEITUKERFI  
LAGNIR Í LOÐ (ELDSNEYTISAFGREIÐSLA)  
GRUNNMYND, 7. HLUTI

|                         |              |            |             |
|-------------------------|--------------|------------|-------------|
| SÁMÞYKKT                | KT.          |            |             |
| <i>Gummi Róbertsson</i> | 020072-5369  |            |             |
| HÖNNUÐUR                | NETFANG      | YFIRFARID  | DAGS. SAMP. |
| GP                      | gummi@ktr.is | SEG        | 04.05.23    |
| MKV. (A1)               | VERKNÚMÉR    | TEIKN. NR. | BR.ÚTG.     |
| 1:50                    | 22004        | 1-0107     |             |