


ÁRITUN BYGGINGARFULTRÚA

Samþykkt þann  
01. júní 2023  
fr. byggingarfulltrúans í Hafnarfirði  
Róbert A. Róbertsson

*Arnaldur* 091627309  
ÁRITUN HÖNNUNARSTJÓRA KT:

- ALMENNAR SKÝRINGAR:
- SIÁ FLEIRI ALMENNAR SKÝRINGAR Á TEIKNINGU 0000
  - ÖLL MÁL ERU Í MILLIMETRUM, EN KÓTAR OG HNIT ERU Í METRUM
  - BYGGINGIN ER GRUNDUÐ Á ÞJÓPPUÐUM ÞÚÐA - LEYFILEGT ÁLAG Á ÞÚÐA ER 0,5MPa
  - SIÁ ÞJÓPPUNARKRÖFUR FYRIR FYLINGU UNDIR SÖKKLUM OG BOTNPLÖTU Á JARÐVINNUTEIKNINGU I-0001
  - SIÁ TEIKNINGAR FRÁ RAFLAGNAHÖNNUÐI FYRIR SÖKKULSKAUT
  - SIÁ TEIKNINGAR FRÁ LAGNAHÖNNUÐI FYRIR NIÐURFÖLL Í BOTNPLÖTU OG GÖT Í SÖKKLA
  - SIÁ TEIKNINGAR FRÁ STÁLFRAMLEIÐANDA FYRIR INNSTEYPTAR FESTINGAR

- TÁKN:
- U-XXX HNITAPUNKTUR FYRIR STEYPTAR UNDIRSTÖÐUR
  - BENDING Í NEÐRI BRÚN PLÖTU
  - - - BENDING Í EFRI BRÚN PLÖTU
  - ⊗ Ø130 (h=150) ÚRTAK FYRIR SKERLÁS SEM GENGUR NIÐUR ÚR STÁLSÚLU
  - ⊗ 140x140x150 ÚRTAK FYRIR SKERLÁS SEM GENGUR NIÐUR ÚR STÁLSÚLU

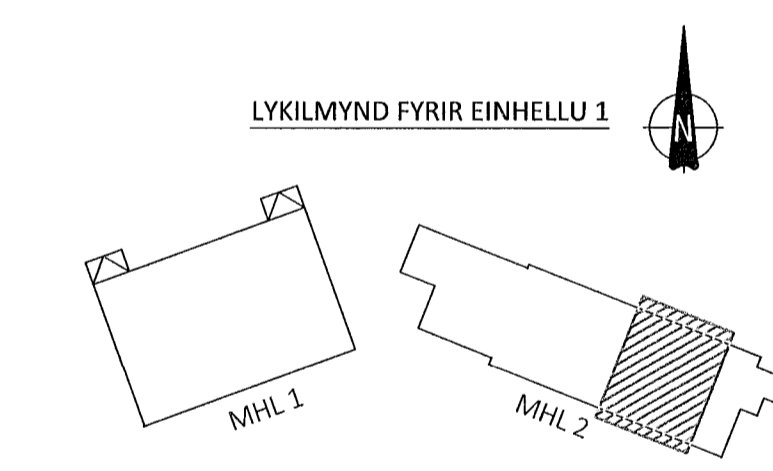

C	23.05.2023	GRYFJA F. FRUMHERJA UPPFÆRD
B	12.04.2023	GRYFJU F. FRUMHERJA BÆTT VID OG OLUGRYFIUM EYTT
A	23.01.2023	GRYFJUM FYRIR OLUÐURNA BÆTT VID
ÚTG.	DAGS.	SKÝRING

EINHELLA 1 - MHL 2  
HAFNARFIRÐI

BURÐARVIRKI  
UNDIRSTÖÐUR  
GRUNNMYND - HLUTI 4

SAMPYKKT: *Arnaldur* KENNITALA: 070970-4149

DAGS. ÚTGÁFU: 07.11.2022 HÖNNUÐUR: HE  
DAGS. BRÉYFT: 23.05.2023 YFIRFARID AF: RD  
MÆLKVARDI: 1:50

**HANNA** 22012b B-0104 C  
VERKFRÆÐISTOFA VERKNR. NÚMER ÚTG.  
SUDURHRAUN 10 210 GARBABER KT. 631216-0480  
hannaverk.is hrund@hannaverk.is SIMI: 771-5252

