

ÁRITUN BYGGINGARFULLTRÓA

Sambýkt þann
01. júní 2023
fr. byggingarfulltrúans í Hafnarfirði
Róbert A. Róbertsson

ÁRIFON HÖNNUNARSTJÓRA
KT: 071162-2809

ALMENNAR SKÝRINGAR:


- SIÁ FLEIRI ALMENNAR SKÝRINGAR Á TEIKNINGU 0000
- ÖLL MÁL ERU Í MILLIMETURM, EN KÓTAR OG HNIT ERU Í METURM

TÁKN:

STEYPA

100mm PYKK POLYSTYRENE EINANGRUN MEÐ RÚMPYNGD ≥ 24 kg/m³

ÞJÓPPUD FYLING

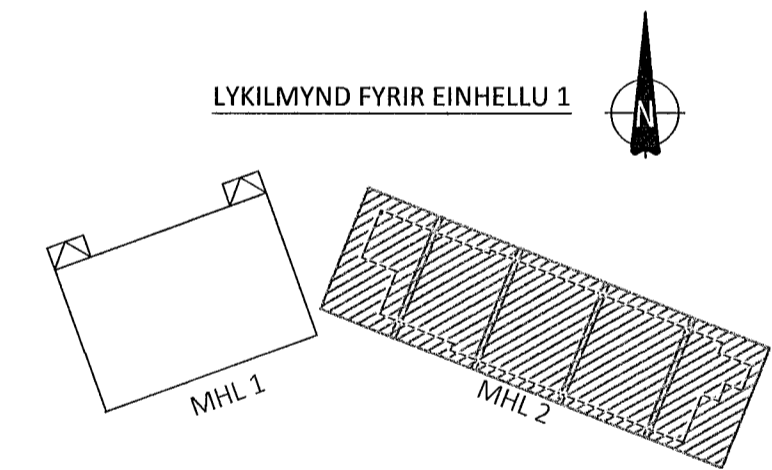

A 23.05.2023 SNID UPPFÆRD OG SNIDUM BÆTT VÍD
ÚTG. DAGS. SKÝRING

EINHELLA 1 - MHL 2
HAFNARFIRÐI

BURÐARVIRKI
UNDIRSTÖÐUR
SNÍÐ

SAMBÝKT: Kennitala: *Snund Dinarsettli* 070970-4149

DAGS. ÚTGÁFU: 12.04.2023 HÖNNUÐUR: HE
DAGS. BREYTI: 23.05.2023 YFIRFARID AF: GÓŚ
MÆLIKVARÐI: 1:10

HANNA
VERKFRÆÐISTOFA

22012b B-0155 A
VERKNR. NÚMER ÚTG.

SUBURHRAUNI 10 210 GARDABÆR KT. 631216-0480
hannaverkis hrund@hannaverkis sími: 771-5252