

Samþykkt bann
26. maí 2023
Fh. byggingarfulltrúans í Hafnarfirði
Róbert A. Róbertsson

VIGRIS HALD
Kt. 100760-5849

ÁRITUN HÖNNUNARSTJÓRA: KT.
SÉRUPPRÁTTUR ER Í SAMRÆMI VÍÐ ADALUPPRÆTTI.

SKÝRINGAR:

- ÖLL MÁL ERU Í MILLIMETURM
- NOTA SKAL STEYPUTEIKNINGAR ARKITEKTA VÍÐ GERÐ FORSTEYPTRA SVALA OG SKYGGNA
- SJÁ TEIKNINGU 1-0000 FYRIR ALMENNAR SKÝRINGAR
- SJÁ GRUNNMYNDIR FYRIR ÍSETNINGU SVALA OG SKYGGNA OG FRÁGANG PEIRRA

STEYPUHULA JÁRNA:

STÖBVEGGIR: HLÍÐAR/TOPP 35mm BOTN 50mm
UNDIRSTÖÐUR: HLÍÐAR/TOPP 30mm BOTN 50mm
BOTNPLATA: HLÍÐAR/TOPP 30mm BOTN 50mm

STEYPUGÆÐI:

STÖBVEGGIR:
BROTPOLSFLOKKUR: min C35/45
ÁREYTSFLOKKUR: XF3/XD3/XC4
SEMENTSMAGN: skv. ÁREITISFLOKKI
VATS-/SEMENTSTALA: skv. ÁREITISFLOKKI
Dmax: skv. FRAMLEIÐANDA
LOFTMAGN: MIN 5%
Ecm: min 26.400 N/mm²

UNDIRSTÖÐUR OG BOTNPLATA:

BROTPOLSFLOKKUR: min C30/37
ÁREYTSFLOKKUR: XF1/XD3/XC4
SEMENTSMAGN: skv. ÁREITISFLOKKI
VATS-/SEMENTSTALA: skv. ÁREITISFLOKKI
Dmax: skv. FRAMLEIÐANDA
LOFTMAGN: MIN 5%

SKYEYTIENGDIR JÁRNA:


PVERMÁL STANGA: 10 12 16 20 25
SKYEYTIENGD: 450 550 800 1050 1350

INNSTEYPTAR FESTINGAR:

UPPGEFIN MÁL Á INNSTEYPTUM FESTINGUM ER GEFIN Í MIÐJU PEIRRA PRÓFILA SEM FESTA SKAL

INNSTEYPTAR FESTINGAR ERU SÝNDAR Á TEIKNINGUM 1-0152 TIL 1-0153

HÆGT ER AD VELJA ADRA PRÓFILA SBR TÖFLU Á TEIKN. 0100 OG SKAL STAÐFÆRA FESTINGAR VÍÐ NÝJA PRÓFILA VERÐI PEIR VALDIR

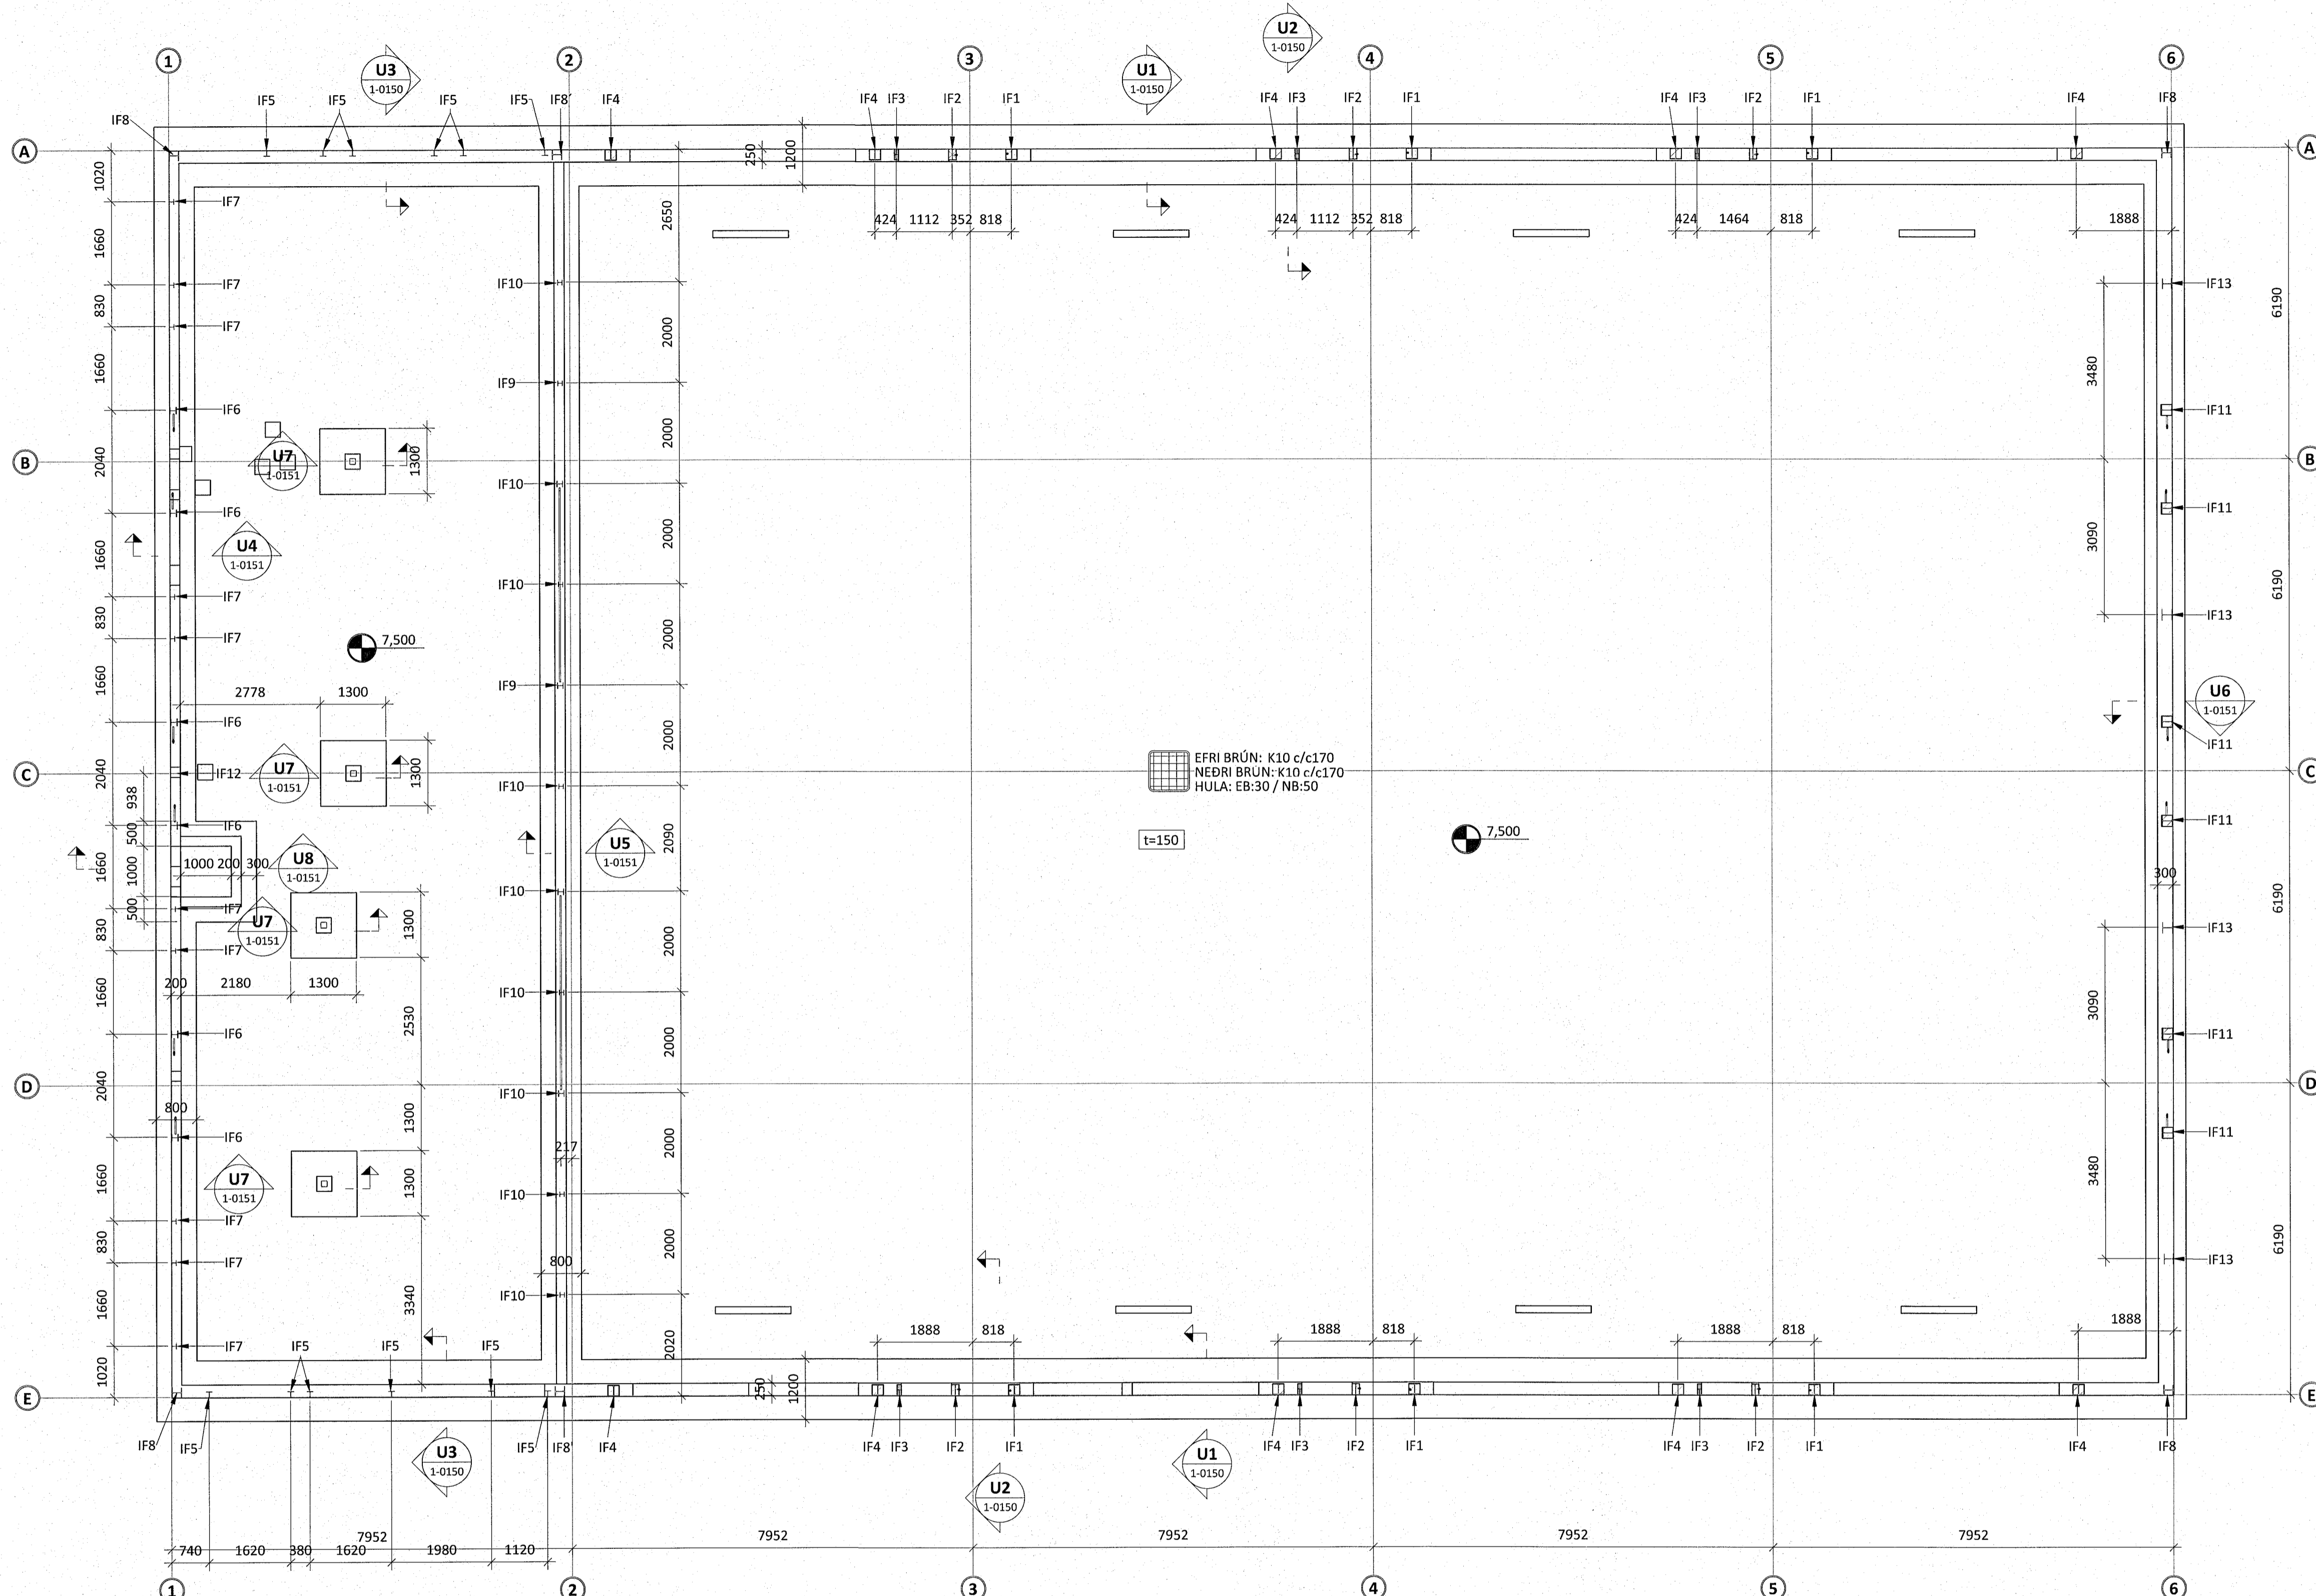

A 26.04.23 ÞÓ VEGNA NÝRRA STÁLPR.
NR. DAGS YF. LÝSING



GJÁHELLA 9 HAFNARFJÓRÐUR
IÐNADARHÚSNÆÐI

BURÐARVIRKI
UNDIRSTÖÐUR OG BOTNPLATA
GRUNNMYND

SAMÞYKKT: *[Signature]* KT. 260172-3878
HÖNNUNUR YRIFARÍÐ DAGS. ÚTG. DAGS. BREYT.
SB sb@ferill.is PÓ 30.09.22 26.04.23
MKV. (A1) VERKNR. TEIKN. NR. BREYT.
1:75 19041 1-0102 A