SNIÐ G (B2 011)
1:20

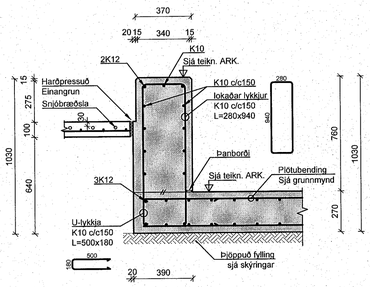

SNIÐ H (B2 011)
1:20

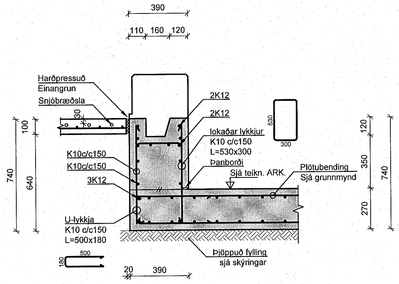

SNIÐ I (B2 011)
1:20

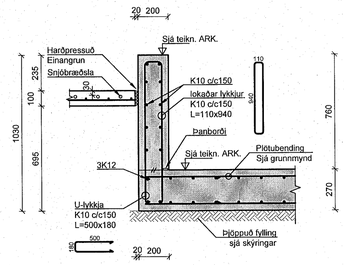

Allar málsetingar og kóta skal lesa með gildandi teikningum arkitekta.

SNIÐ J (B2 011)
1:20

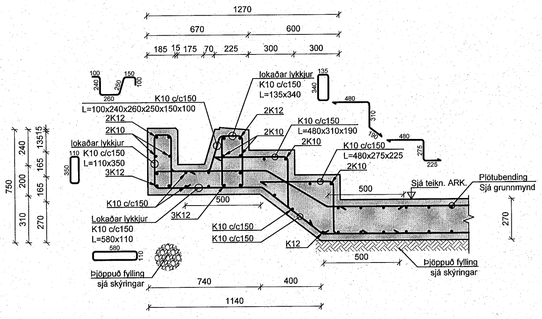

SÉRMYND 1 - Staðsetning lagna í botnplötu
1:20

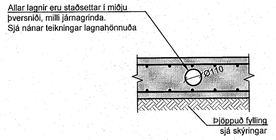

Allar málsetingar og kóta skal lesa með gildandi teikningum arkitekta.

Samþykkt þann
02. júní 2023
fh. byggingarfulltrúans í Hafnarfirði
Róbert A. Róbertsson

GRUNDUN

Undirstöðujarðvegur:
Undirstöður standa á þjappaðri malarfyllingu:
E2> 110 N/mm² og E2/E1 < 2,3

Undir hellur/yfirborð skal fylla með malarfyllingu og þjappa þannig að þjöppun verði samaríleg við 98% standard proktor.

Mesta álag á grunn, á fyllingu: 0,5 MN/m²

SKÝRINGAR

KÓTAR - SJÁ TEIKNINGU ARKITEKTS

BENDING:

Bending B500

Frágangur járnbendingar í vegghornum

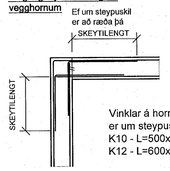

Vinklar á hornum þar sem ekki er um steypuskil að ræða:
K10 - L=500x500
K12 - L=600x600

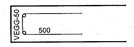

Þvermál stanga mm	10	12	16
Skeytilengd mm	500	600	800

STEINSTEYPA

Nýbygging:
Brotþolsflokkur: Undirstöður og botnplata C25

Vaðlaug og kaldir pottar:
Brotþolsflokkur: C35/45
Áreitisflokkur: XD2 - XS1
Steypuhula: 35+/- 10mm

TILVÍSANIR:

MÁLSETNINGAR Á VEGGJUM:
TEIKNING ARKITEKTS

KÓTAR Á VEGGJUM:
TEIKNING ARKITEKTS

GÖT Í UNDIRSTÖÐU VEGGJUM:
TEIKNING LAGNAHÖNNUÐA

ÁRITUN HÖNNUNARSTJÓRA:
ÚTI INNI
ARKITEKTAR
JÓN ÞÓR ÞORVALDSSON
ARKITEKT FAÍ SAMARK
Kt.: 021256 7579

Útg.	Dags.	Skýring	Hannað/Yfirfarið

VSB_ VERKFRÆÐISTOFA
Bæjarhrauni 20 / 220 Hafnarfjörður
Kennitala 710796-2899
Sími 585 8600
vsb@vsb.is / www.vsb.is

Dagsetning aðaluppdráttar

Áritun hönnunarstjóra

Áritun sérhönnuðar
Hannes Örn Jónsson
Kt: 060262 4469 • hannes@vsb.is

Verkheiti
SUÐURBÆJARLAUG
220 Hafnarfjörður

Verkhluti
Burðarvirki
Steypuvirki
Sérmyndir og snið

Hannað	Teiknað	Yfirfarið	Kvarði		Síða
HÖJ	ABS	HÖJ	1:20	/ A1	-
Dags.		Verkefni	Teikning		Útgáfa
18.05.2023		22140	B9 902		-

../22140-Suðurbæjarlaug - Hafnarfirði/IT-Teikningar/T2-Project_Navigator/22140 - Suðurbæjarlaug/Sheets/Bu/22140-B9 901 - .dwg