
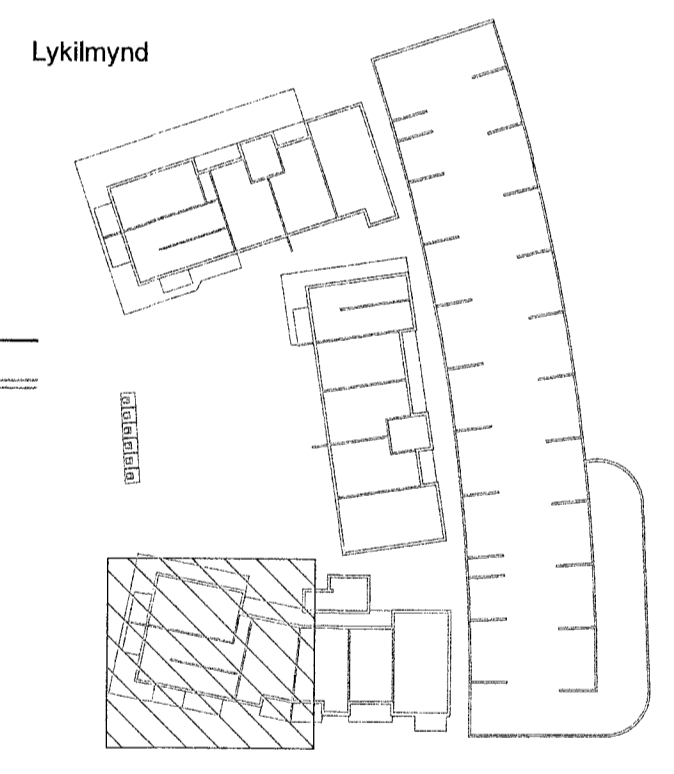


Útg.	Dags.	Lýsing	Nafn
1	23.11.2022	FRUM/UTGÁFA MIM3	HÖO
2	17.04.2023	TENINGAR FRÁFRAGNSPOTT Á SVALUR	HÖO

Samþykkt þann
01. júní 2023
fr. byggingarfulltrúans í Hafnarfirði
Róbert A. Róbertsson

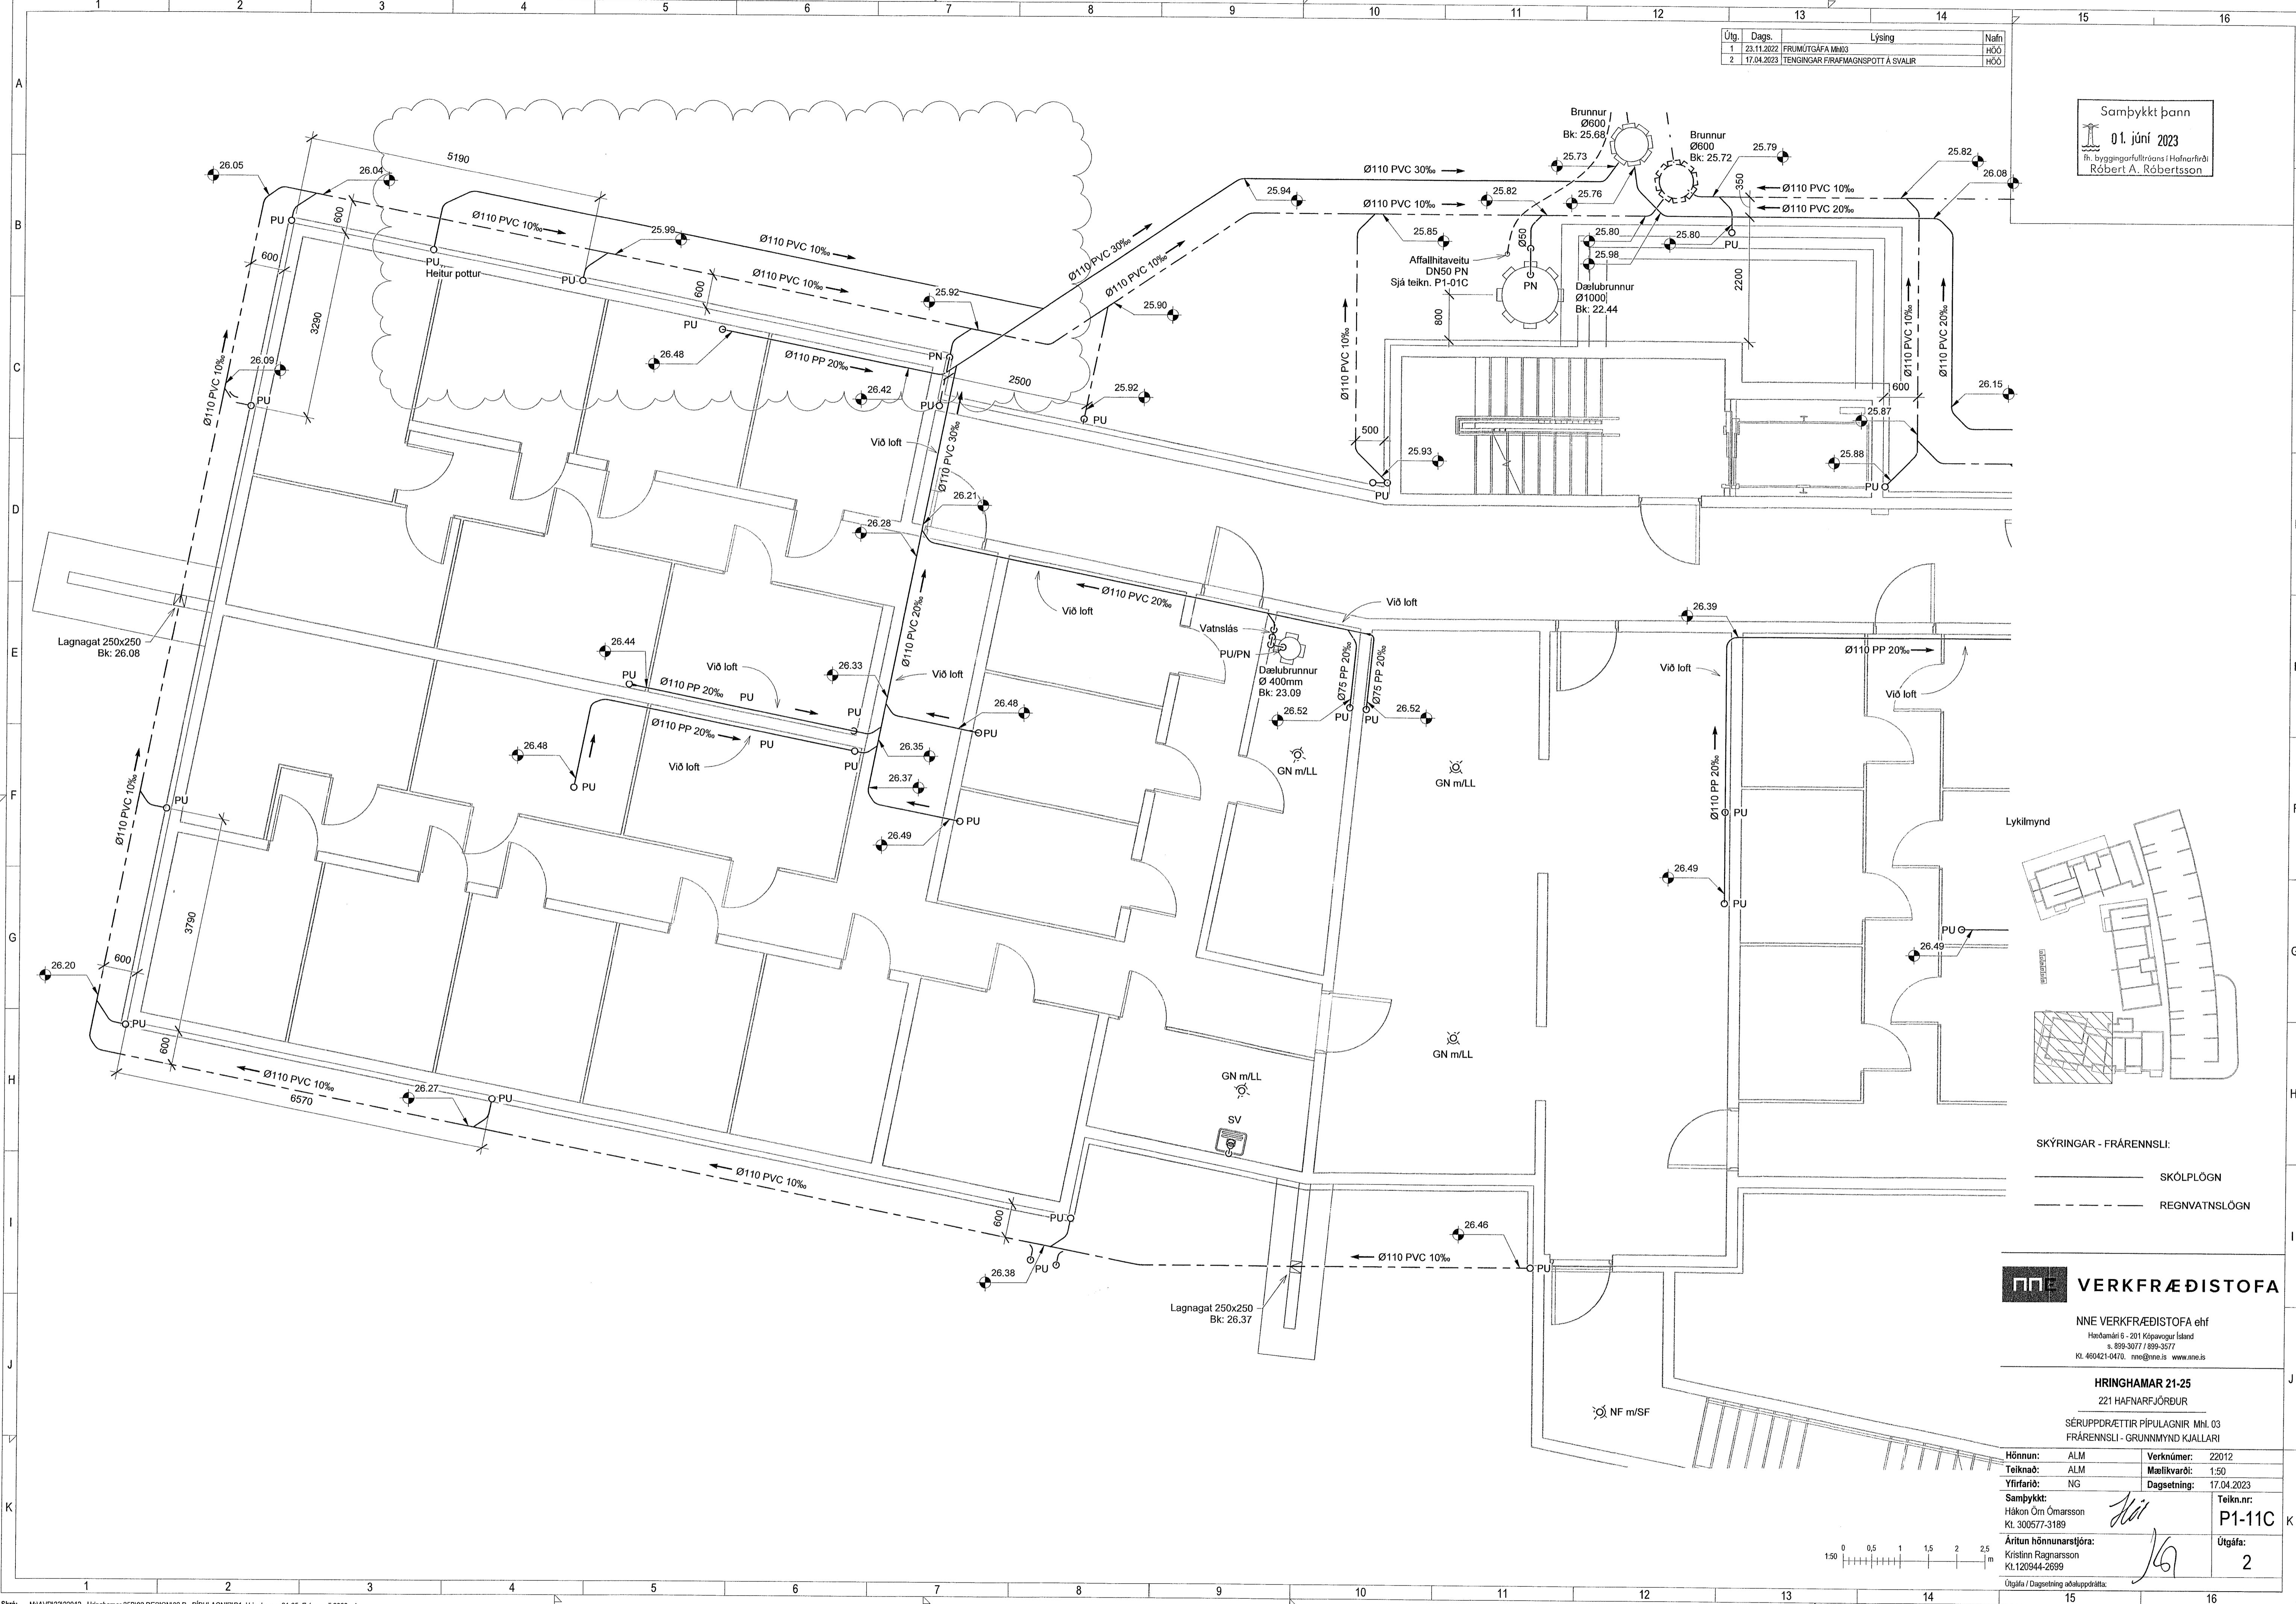


SKÝRINGAR - FRÁRENNSLI:
 — SKÓLPLOGN
 - - - REGNVATNSLOGN

VERKFRÆDISTOFA
 NNE VERKFRÆDISTOFA ehf
 Höndamál 6 - 201 Kópavogur Ísland
 Sími: 899-3077 / 899-3577
 Kl. 460421-0470. nne@nne.is www.nne.is

HRINGHAMAR 21-25
 221 HAFNARFJÖRDUR
 SÉRUPPRÆTTIR PÍPULAGNIR MHL 03
 FRÁRENNSLI - GRUNNMYND KJALLARI

Hönnun:	ALM	Verknúmer:	22012
Teiknað:	ALM	Mælikvarði:	1:50
Yfirfarið:	NG	Dagsetning:	17.04.2023
Samþykkt:	Hákon Órn Ómarsson Kl. 300577-3189	Teikn.nr.:	P1-11C
Áritun hönnunarstjóra:	Kristlín Ragnarsson Kl. 120944-2699	Útgáfa:	2

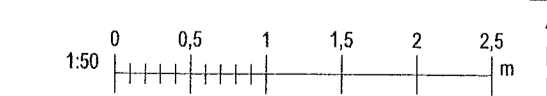

Save: 17.4.2023 11:55:04
 Print: 16/2/22

Copyright © NNE Verkfræðistofa ehf. - Hönnuð og skildur af hönnuðum í Hafnarfirði - Tölubúnaður er hluti af hönnuninni.