
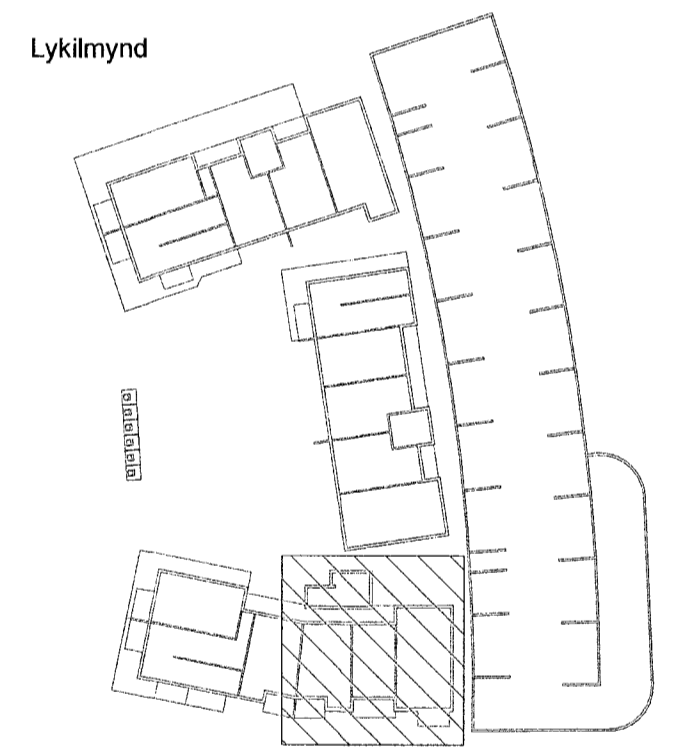


Útg.	Dags.	Lýsing	Nafn
1	23.11.2022	FRUMÚTGÁFA M103	HÖÖ
2	17.04.2023	TENGINGARFRÁFAGNSPOTT Á SVALIR	HÖÖ

Samþykkt þann
01. júní 2023
fh. byggingarfulltrúans í Hafnarfirði
Róbert A. Róbertsson

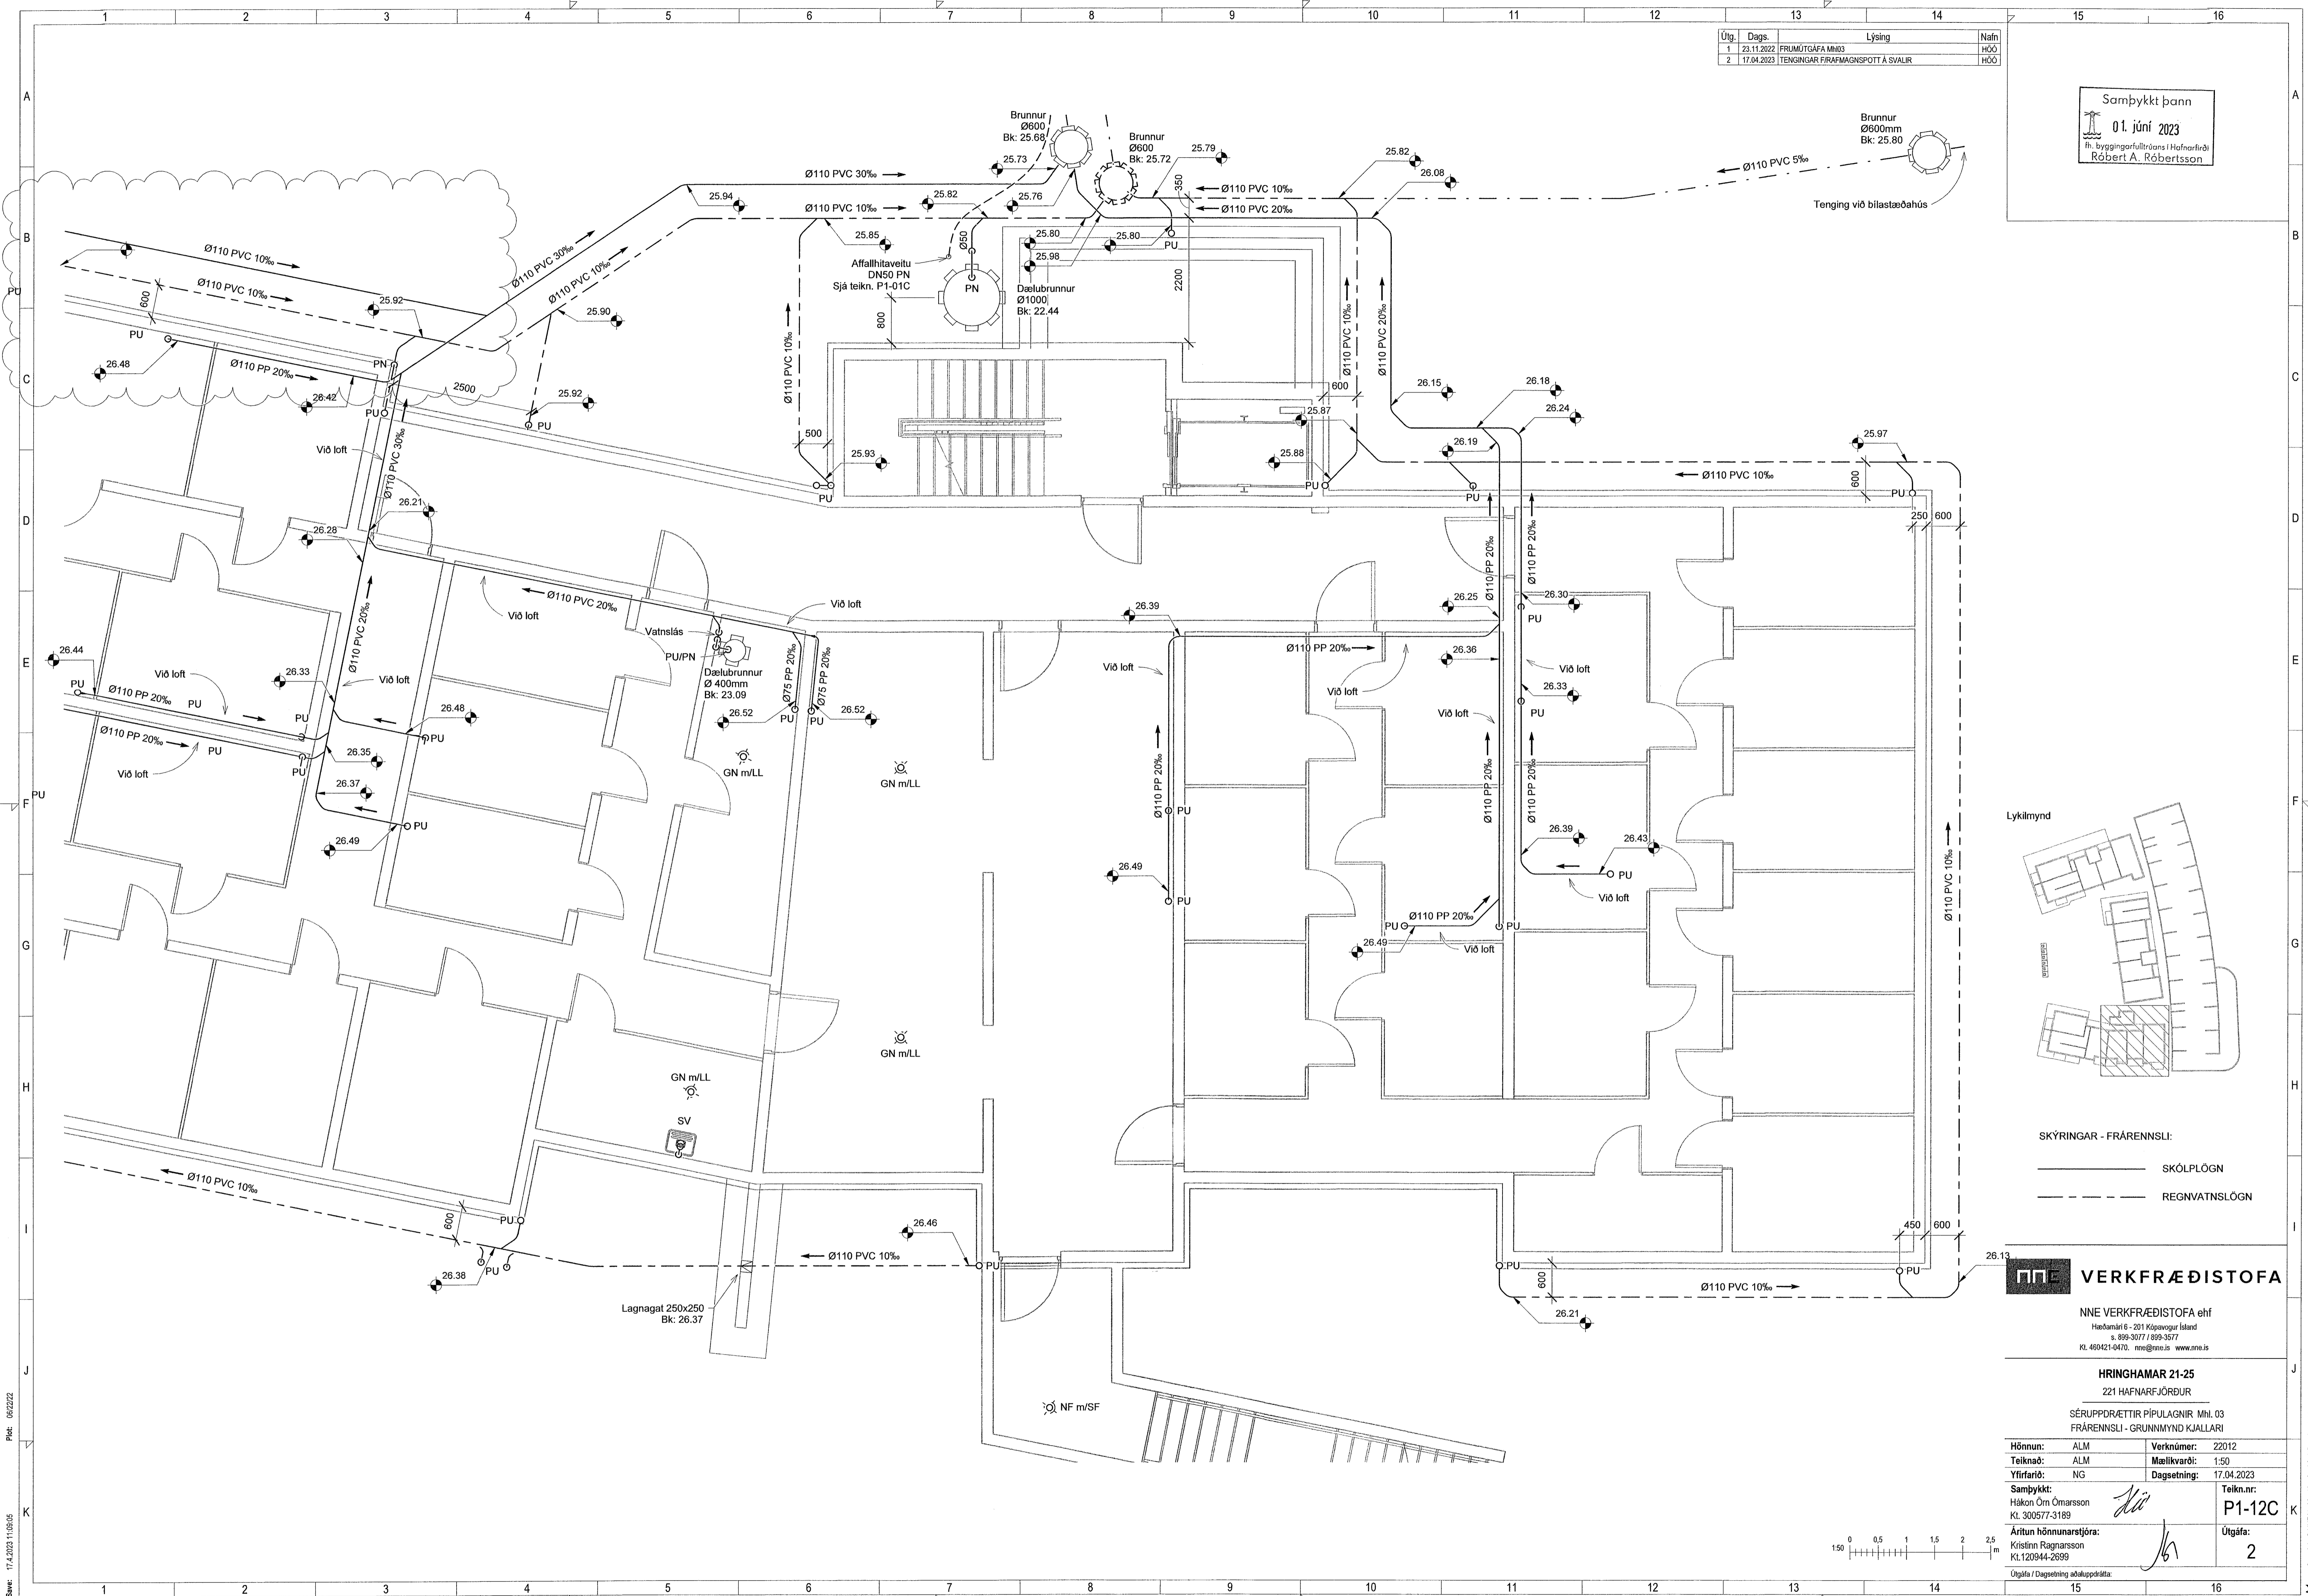


SKÝRINGAR - FRÁRENNSLI:
 — SKÖLPLÖGN
 - - - - - REGNVATNSLÖGN

VERKFRÆÐISTOFA

NNE VERKFRÆÐISTOFA ehf
 Háðamári 6 - 201 Kópavogur Ísland
 s. 899-3077 / 899-3577
 KL 460421-0470. nne@nne.is www.nne.is

HRINGHAMAR 21-25
 221 HAFNARFJÖRÐUR
 SÉRUPPDÆTTIR PÍPULAGNIR Mhl. 03
 FRÁRENNSLI - GRUNNMÝND KJALLARI

Hönnun:	ALM	Verknúmer:	22012
Teiknað:	ALM	Mælikvarði:	1:50
Yfirfarið:	NG	Dagsetning:	17.04.2023
Samþykkt:	Hákon Órn Ómarsson KL 300577-3189	Teikn.nr.:	P1-12C
Áritun hönnunarstjóra:	Kristján Ragnarson KL 120944-2699	Útgáfa:	2
Útgáfa / Dagsetning aðaluppláttar:			

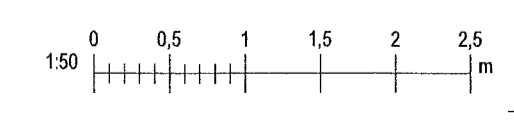

Próf: 06/22/22
 Síma: 17.4.2023 11:05:05

Copyright © NNE Verkfræðistofa ehf. - Hönnuður áskilur sér allan rétt á lausningum - Fjölskiðan er háð samþykkt samþykki