


Útg.	Dags.	Lýsing	Nafn
1	23.11.2022	FRUMÚTGÁFA M103	HÖD
2	17.04.2023	TEINGINGAR FRÁFRAMGNISPOTT Á SVAILUR	HÖD

Samþykkt þann
01. júní 2023
fr. byggingarfulltrúans í Hafnarfirði
Róbert A. Róbertsson

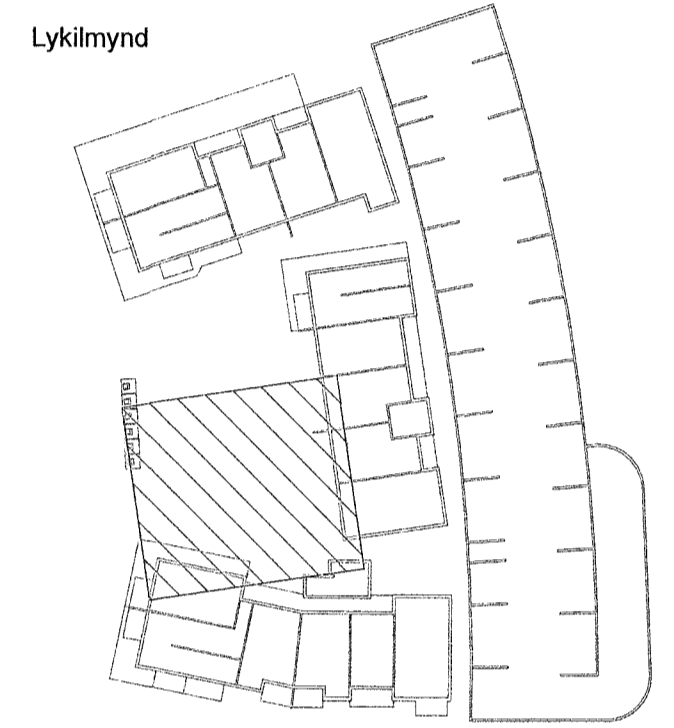

- SKÝRINGAR - FRÁRENNSLI:
- SKÓLPLOGN
 - - - - - JARÐVATNSLÖGN
 - - - - - REGNVATNSLÖGN
 - - - - - AFFALLSLÖGN

SJÁ ALMENNAR SKÝRINGAR Á TEIKN. P0-01 OG P0-02.

SKÓLPLAGNIR ERU Ø110 PVC MED RENNSLISHALLA 20% NEMA ANNAD SÉ TEKIÐ FRAM Á TEIKNINGU.

JARÐVATNSLAGNIR ERU Ø110 PVC MED RENNSLISHALLA 10% NEMA ANNAD SÉ TEKIÐ FRAM Á TEIKNINGU.

REGNVATNSLAGNIR ERU Ø110 PVC MED RENNSLISHALLA 10% NEMA ANNAD SÉ TEKIÐ FRAM Á TEIKNINGU.

FRÁRENNSLISLAGNIR UNDIR ÁLAGI ÖKUTÆKJA SKULU HAFA HRINGSTÍFNI SN8.



VERKFRÆÐISTOFA

NNE VERKFRÆÐISTOFA ehf
Hafnarhólar 6 - 201 Kópavogur Ísland
Sí. 899-3077 / 899-3271
Kl. 460421-0470. nne@nne.is www.nne.is

HRINGHAMAR 21-25
221 HAFNARFJÖRÐUR

SÉRUPPDRÆTTIR PÍPULAGNIR Mhl. 03
FRÁRENNSLI - GRUNNMYND KJALLARI / GRUNNLAGNIR

Hönnun:	ALM	Verknúmer:	22012
Teiknað:	ALM	Mælikvarði:	1:50
Yfirfarið:	NG	Dagsetning:	17.04.2023
Samþykkt:		Teikn.nr.:	P1-13C
Hákon Örn Ómarsson Kl. 300577-3189		Útgáfa:	2
Áritun hönnunarstjóra: Kristinn Ragnarsson Kl. 120944-2699			

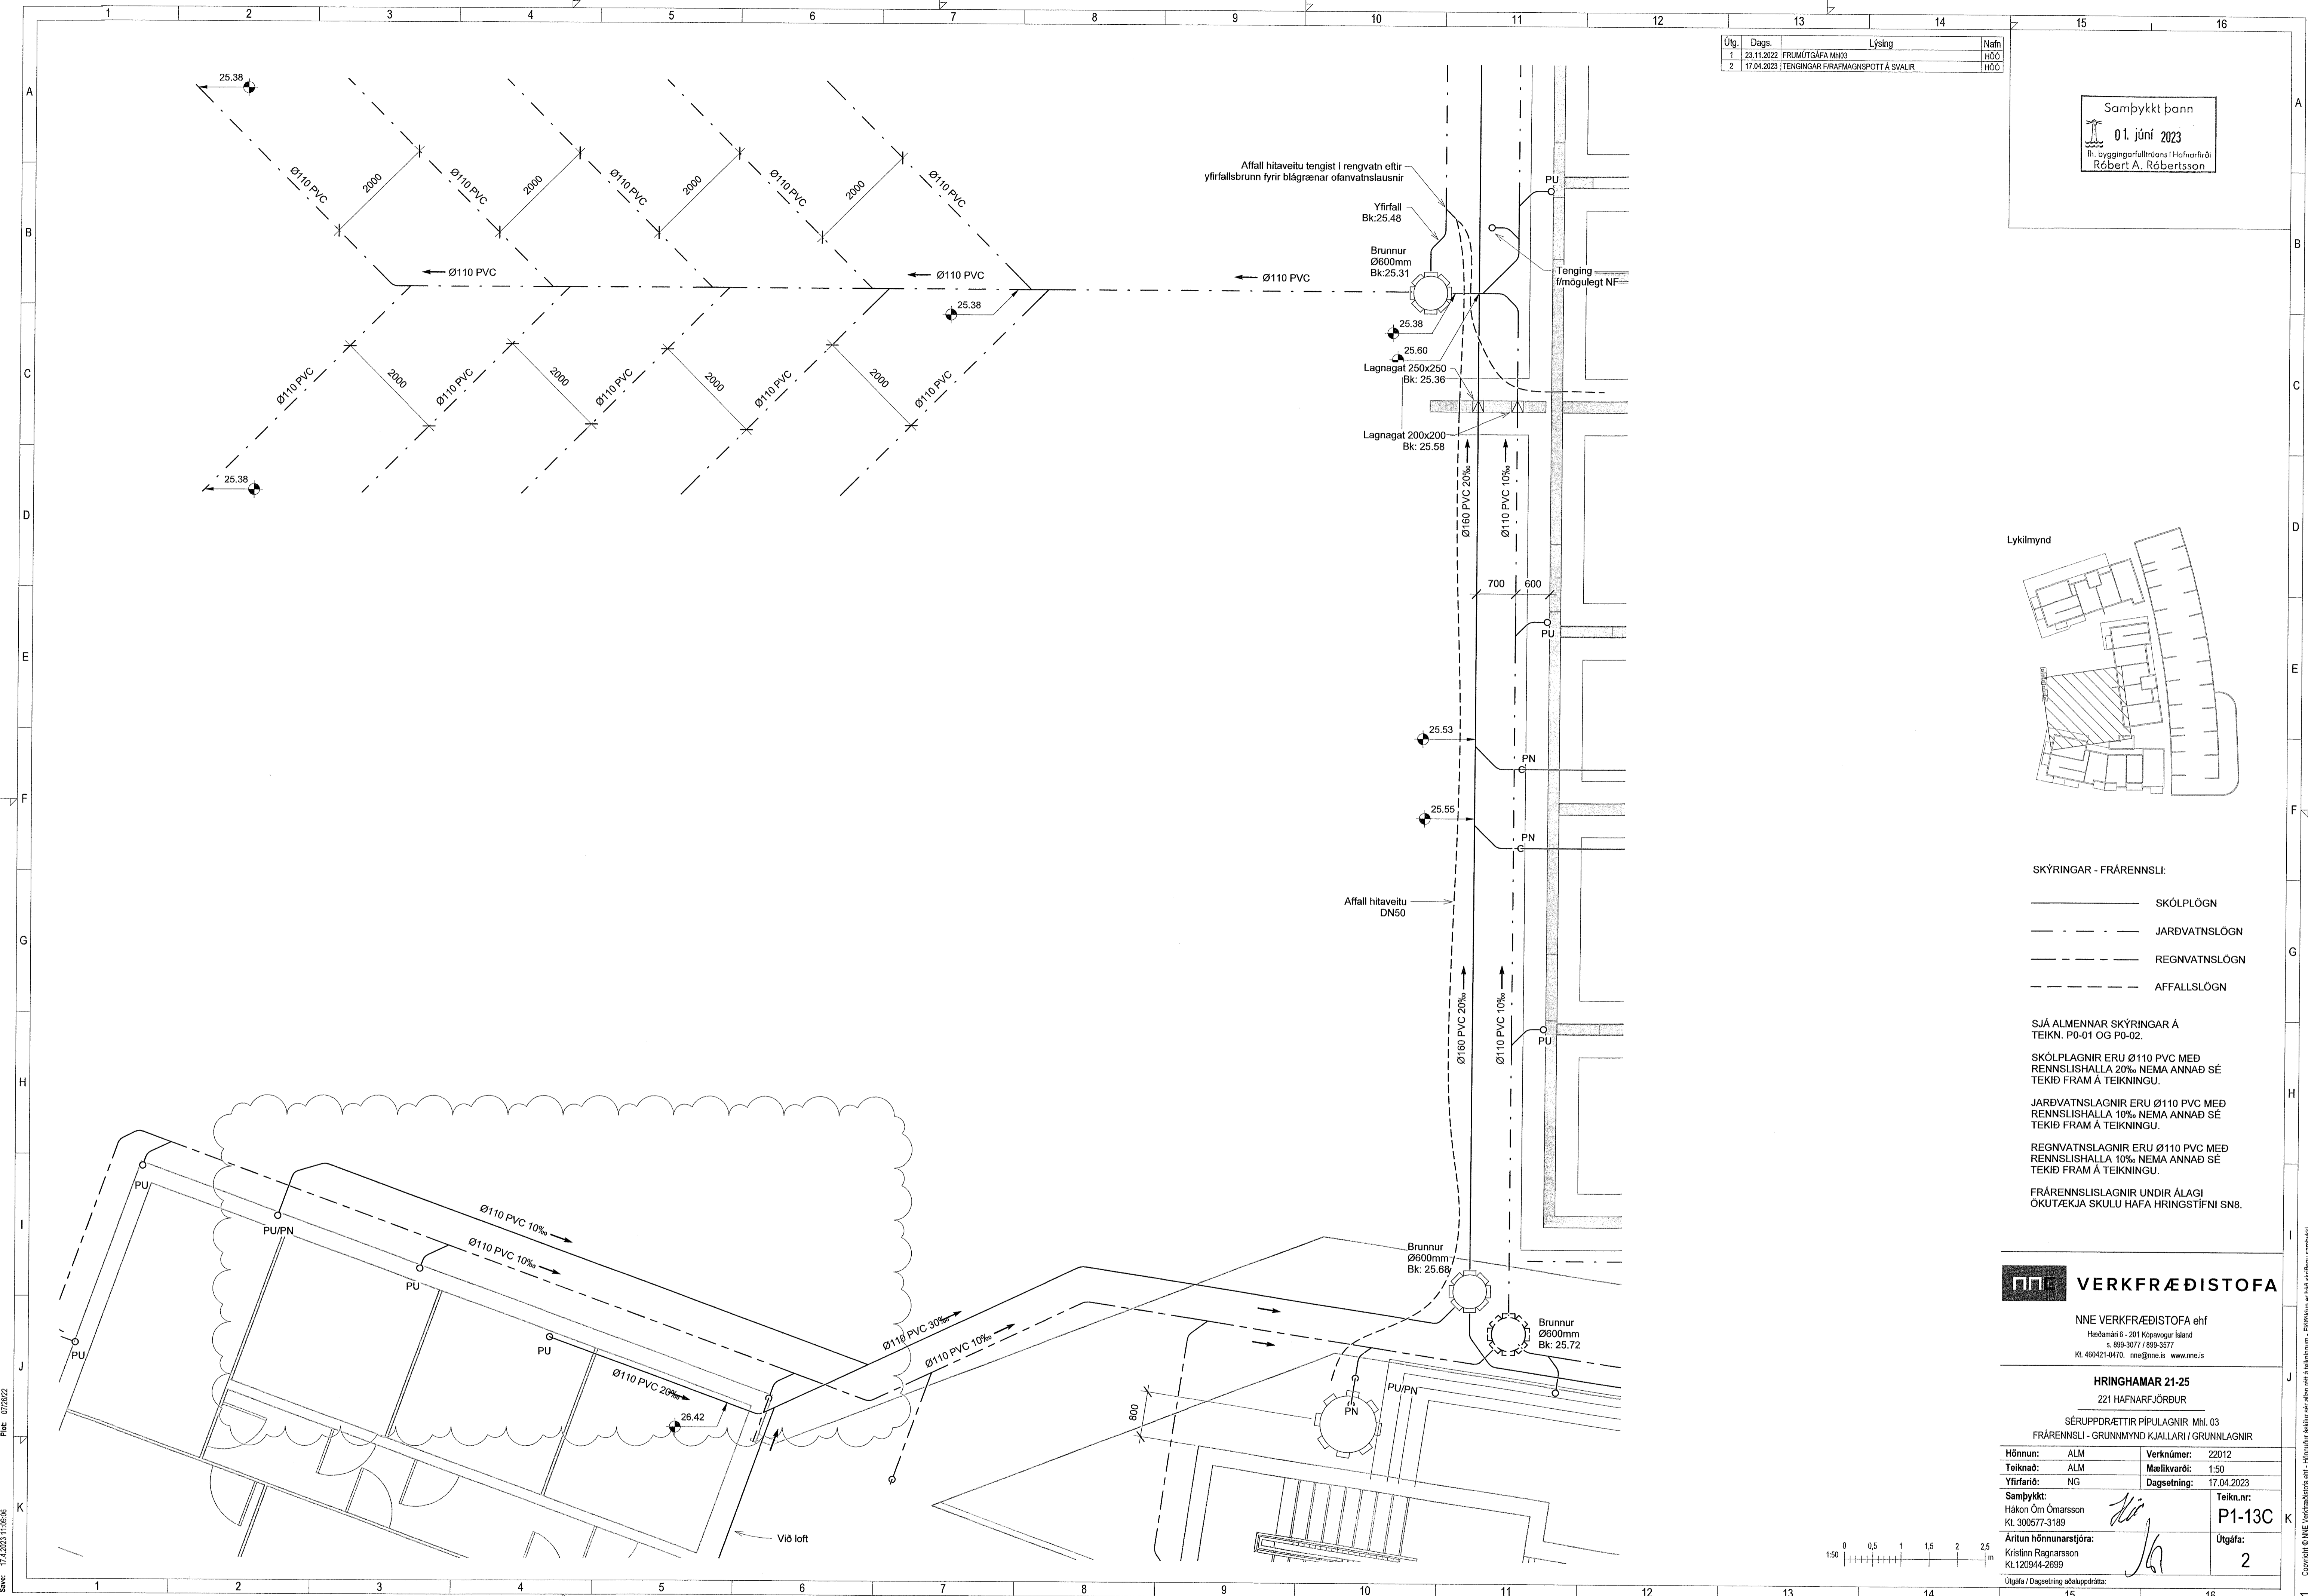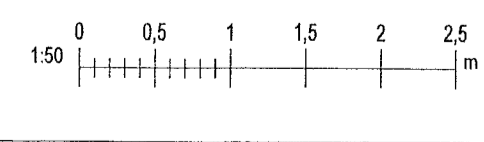

Pkt: 07/2022
 Sma: 17.4.2023.1108106
 Skrá: M:AVR0220212 - Hringhamar 25B/02 DESIGN02 P - PÍPULAGNIR P1_Hringhamar 21-25_Frärenslí 2023.rvt

Copyright © NNE Verkefndistofa ehf. Hönnuð af Hákon Örn Ómarsson. Pípuálag er hluti af teikningu.