


Útg.	Dags.	Lýsing	Nafn
1	23.11.2022	FRUMÚTGÁFA MH.03	HÖG
2	17.04.2023	TENGINGARFRAMMAGNSPOTT A SVALIR	HÖG

Samþykkt þann  
01. júní 2023  
fr. byggingarfulltrúans í Hafnarfrétt  
Róbert A. Róbertsson

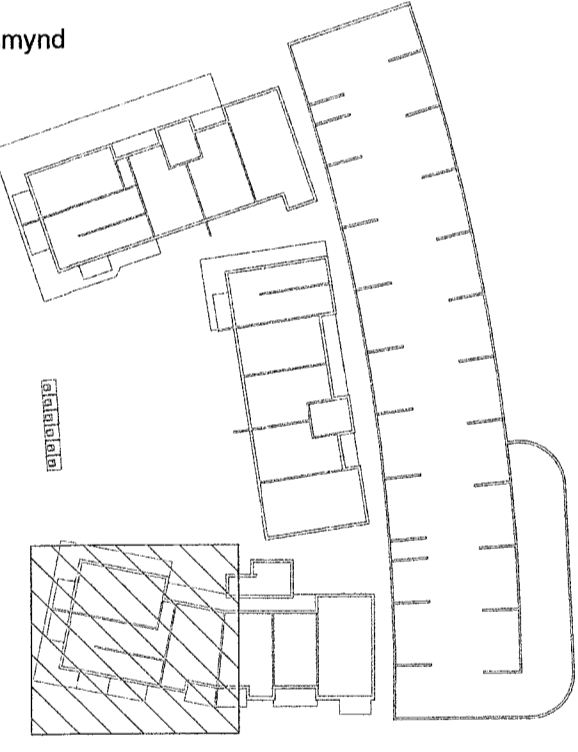


SKÝRINGAR - FRÆRENSLI:  
 — SKÓLPLÖGN  
 - - - REGNVATNSLÖGN

**VERKFRÆÐISTOFA**  
 NNE VERKFRÆÐISTOFA ehf

Hæðamálarétt 6 - 201 Kópavogur Ísland  
 Sími: 899-3077 / 699-3577  
 Kl. 460421-0470. nne@nne.is www.nne.is

**HRINGHAMAR 21-25**  
 221 HAFNARFJÖRDUR  
 SÉRUPPRÆTTIR PÍPULAGNIR MH.03  
 FRÆRENSLI - GRUNNMÝND 2.HÆÐ

Hönnun:	ALM	Verknúmer:	22012
Teiknað:	ALM	Mælikvarði:	1:50
Yfirfarið:	NG	Dagsetning:	17.04.2023
Samþykkt:	Hákon Ómarsson Kl. 300577-3189	Teikn.nr.:	P1-31C
Áritun hönnunarstjóra:	Kristinn Ragnarsson Kl.120944-2699	Útgáfa:	2

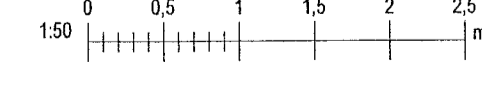

Plat: 06/2022  
 Sævi: 17.4.2023 11:05:08

Skrá: M:\AVR22\2012 - Hringhamar 25\02 DESIGN\2 P - PÍPULAGNRIP1\_Hringhamar 21-25\_Frærenslí 2023.rvt

Copyright © NNE Verkefni ehf. - Hönnuð skilríki eru alinn rétt í hönnun. - Píplögn er hluti af skilríki. - Samþykkið