


Útg.	Dags.	Lýsing	Nafn
1	23.11.2022	FRUMÚTGÁFA MNI.03	HÖO
2	17.04.2023	TENGINGAR FRÆMAGNSPOTT Á SVALIR	HÖO

Samþykkt þann  
01. júní 2023  
Höfðingur/Fulltrúi/Starfsmaður í Hafnarfirði  
Róbert A. Róbertsson

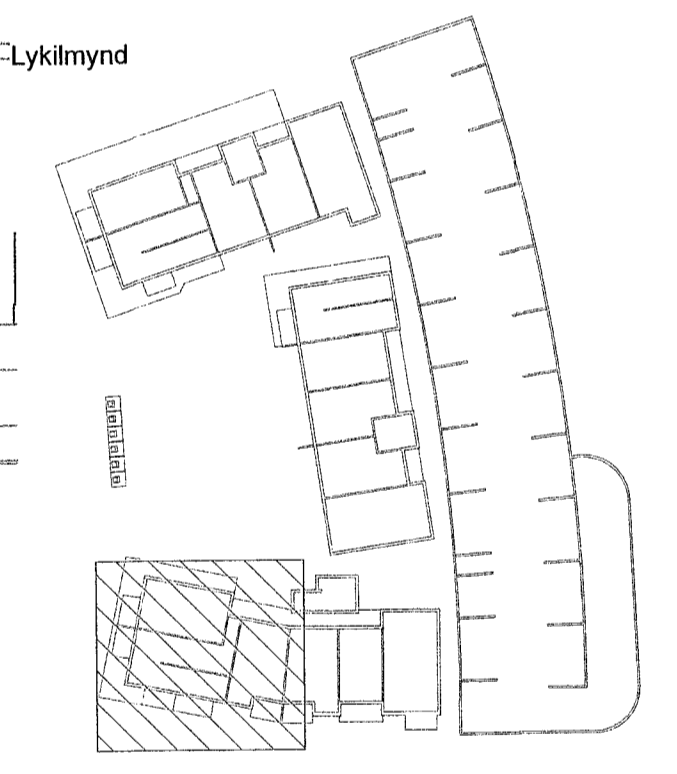

SKÝRINGAR - FRÆRENSLI:  
 — SKÓLPLÖGN  
 - - - REGNVATNSLÖGN


**VERKFRÆDISTOFA**  
 NNE

NNE VERKFRÆDISTOFA ehf  
 Háðamál 6 - 201 Kópavogur Ísland  
 Sí. 899-3077 / 899-3577  
 Kl. 460421-0470. nne@nne.is www.nne.is

**HRINGHAMAR 21-25**  
 221 HAFNARFJÖRÐUR

SÉRUPPDRETTIR PÍPULAGNIR MNI.03  
 FRÆRENSLI - GRUNNMÝND 3.HÆÐ

Hönnun:	ALM	Verknúmer:	22012
Teiknað:	ALM	Mælikvarði:	1:50
Yfirfarið:	NG	Dagsetning:	17.04.2023
Samþykkt:	Hákon Óm Ómarsson Kl. 300577-3189	Teikn.nr.:	P1-41C
Áritun hönnunarstjóra:	Kristinn Ragnarsson Kl.120944-2699	Útgáfa:	2
Útgáfa / Dagsetning aðskilgreint.			

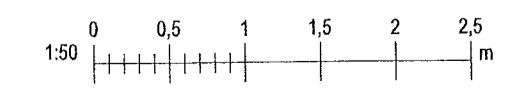

Skv: 17.4.2023 11:06:09  
 Pht: 06/2022

Copyright © NNE Verkefrafædistofa ehf. - Hönnun og skilningur á teikningum - Framtíðin er háð stöðlu og samþykki