


Útg.	Dags.	Lýsing	Nafn
1	23.11.2022	FRUMÚTGÁFA M1003	HÓO
2	17.04.2023	TENGINGAR FRÁFRAMGNOSPOTT Á SVÁLIR	HÓO

Samþykkt þann  
01. júní 2023  
fr. byggingarfulltrúans í Hafnarfirði  
Róbert A. Róbertsson

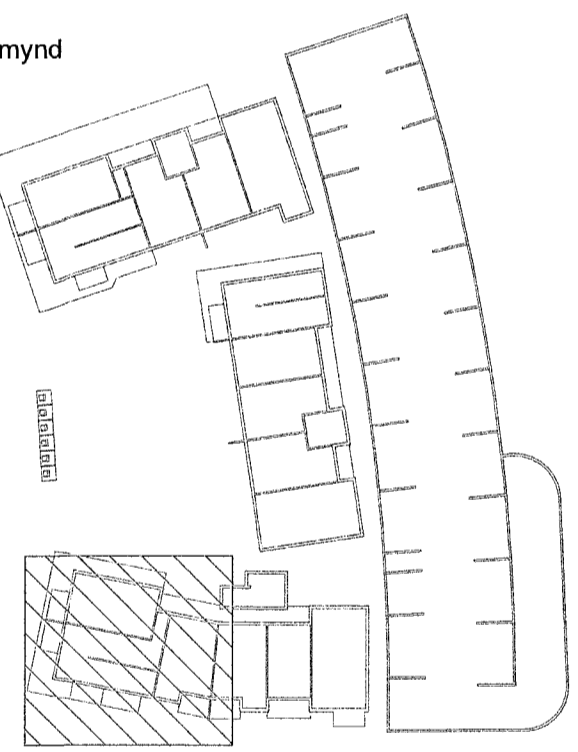

SKÝRINGAR - FRÁRENSLI:  
 — SKÓLPLÖGN  
 - - - REGNVATNSLÖGN


**NNE VERKFRÆDISTOFA**

NNE VERKFRÆDISTOFA ehf  
 Háðamari 6 - 201 Kópavogur Ísland  
 s. 899-3077 / 899-3577  
 KL 400421-0470. nne@nne.is www.nne.is

**HRINGHAMAR 21-25**  
 221 HAFNARFJÖRDUR

SÉRUPPDRÆTTIR PÍPULAGNIR M.HL.03  
 FRÁRENSLI - GRUNNMÝND 5.HÆÐ

Hönnun:	ALM	Verknúmer:	22012
Teiknað:	ALM	Mælikvarði:	1:50
Yfirfarir:	NG	Dagsetning:	17.04.2023
Samþykkt:	Hákon Óm Ómarsson KL 300577-3189	Teikn.nr.:	P1-61C
Áritun hönnunarstjóra:	Kristinn Ragnarsson KL 120944-2699	Útgáfa:	2

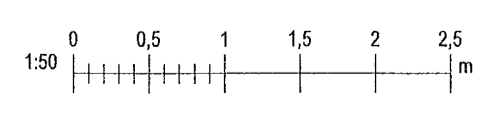

Skv: 17.4.2023 11:05:10

Copyright © NNE Verkefni ehf. Hönnuð og teiknuð af NNE Verkefni ehf. Hönnuð og teiknuð af NNE Verkefni ehf. Hönnuð og teiknuð af NNE Verkefni ehf.