
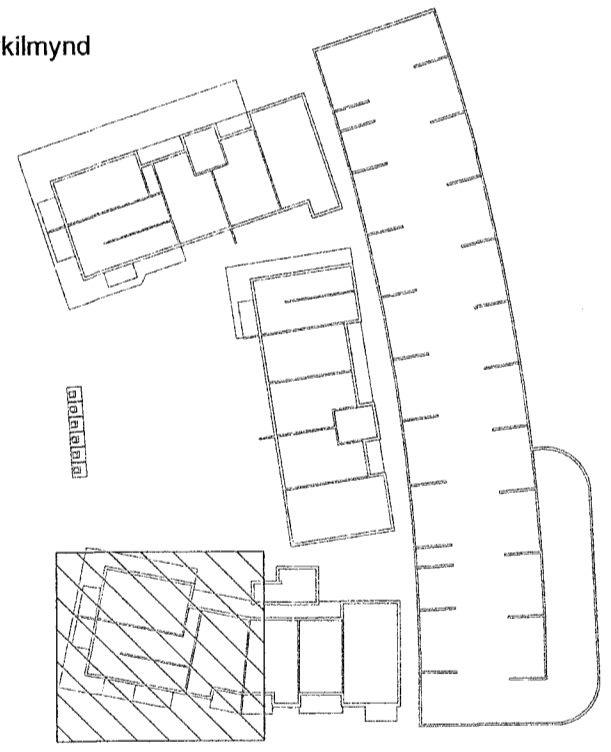


Útg.	Dags.	Lýsing	Nafn
1	23.11.2022	FRUMÚTGÁFA MB03	HÖÖ
2	17.04.2023	TENINGAR FRÁFMAGNSPOTT Á SVALIR	HÖÖ

Samþykkt þann
01. júní 2023
fr. byggingarfulltrúans í Hafnarfirði
Róbert A. Róbertsson

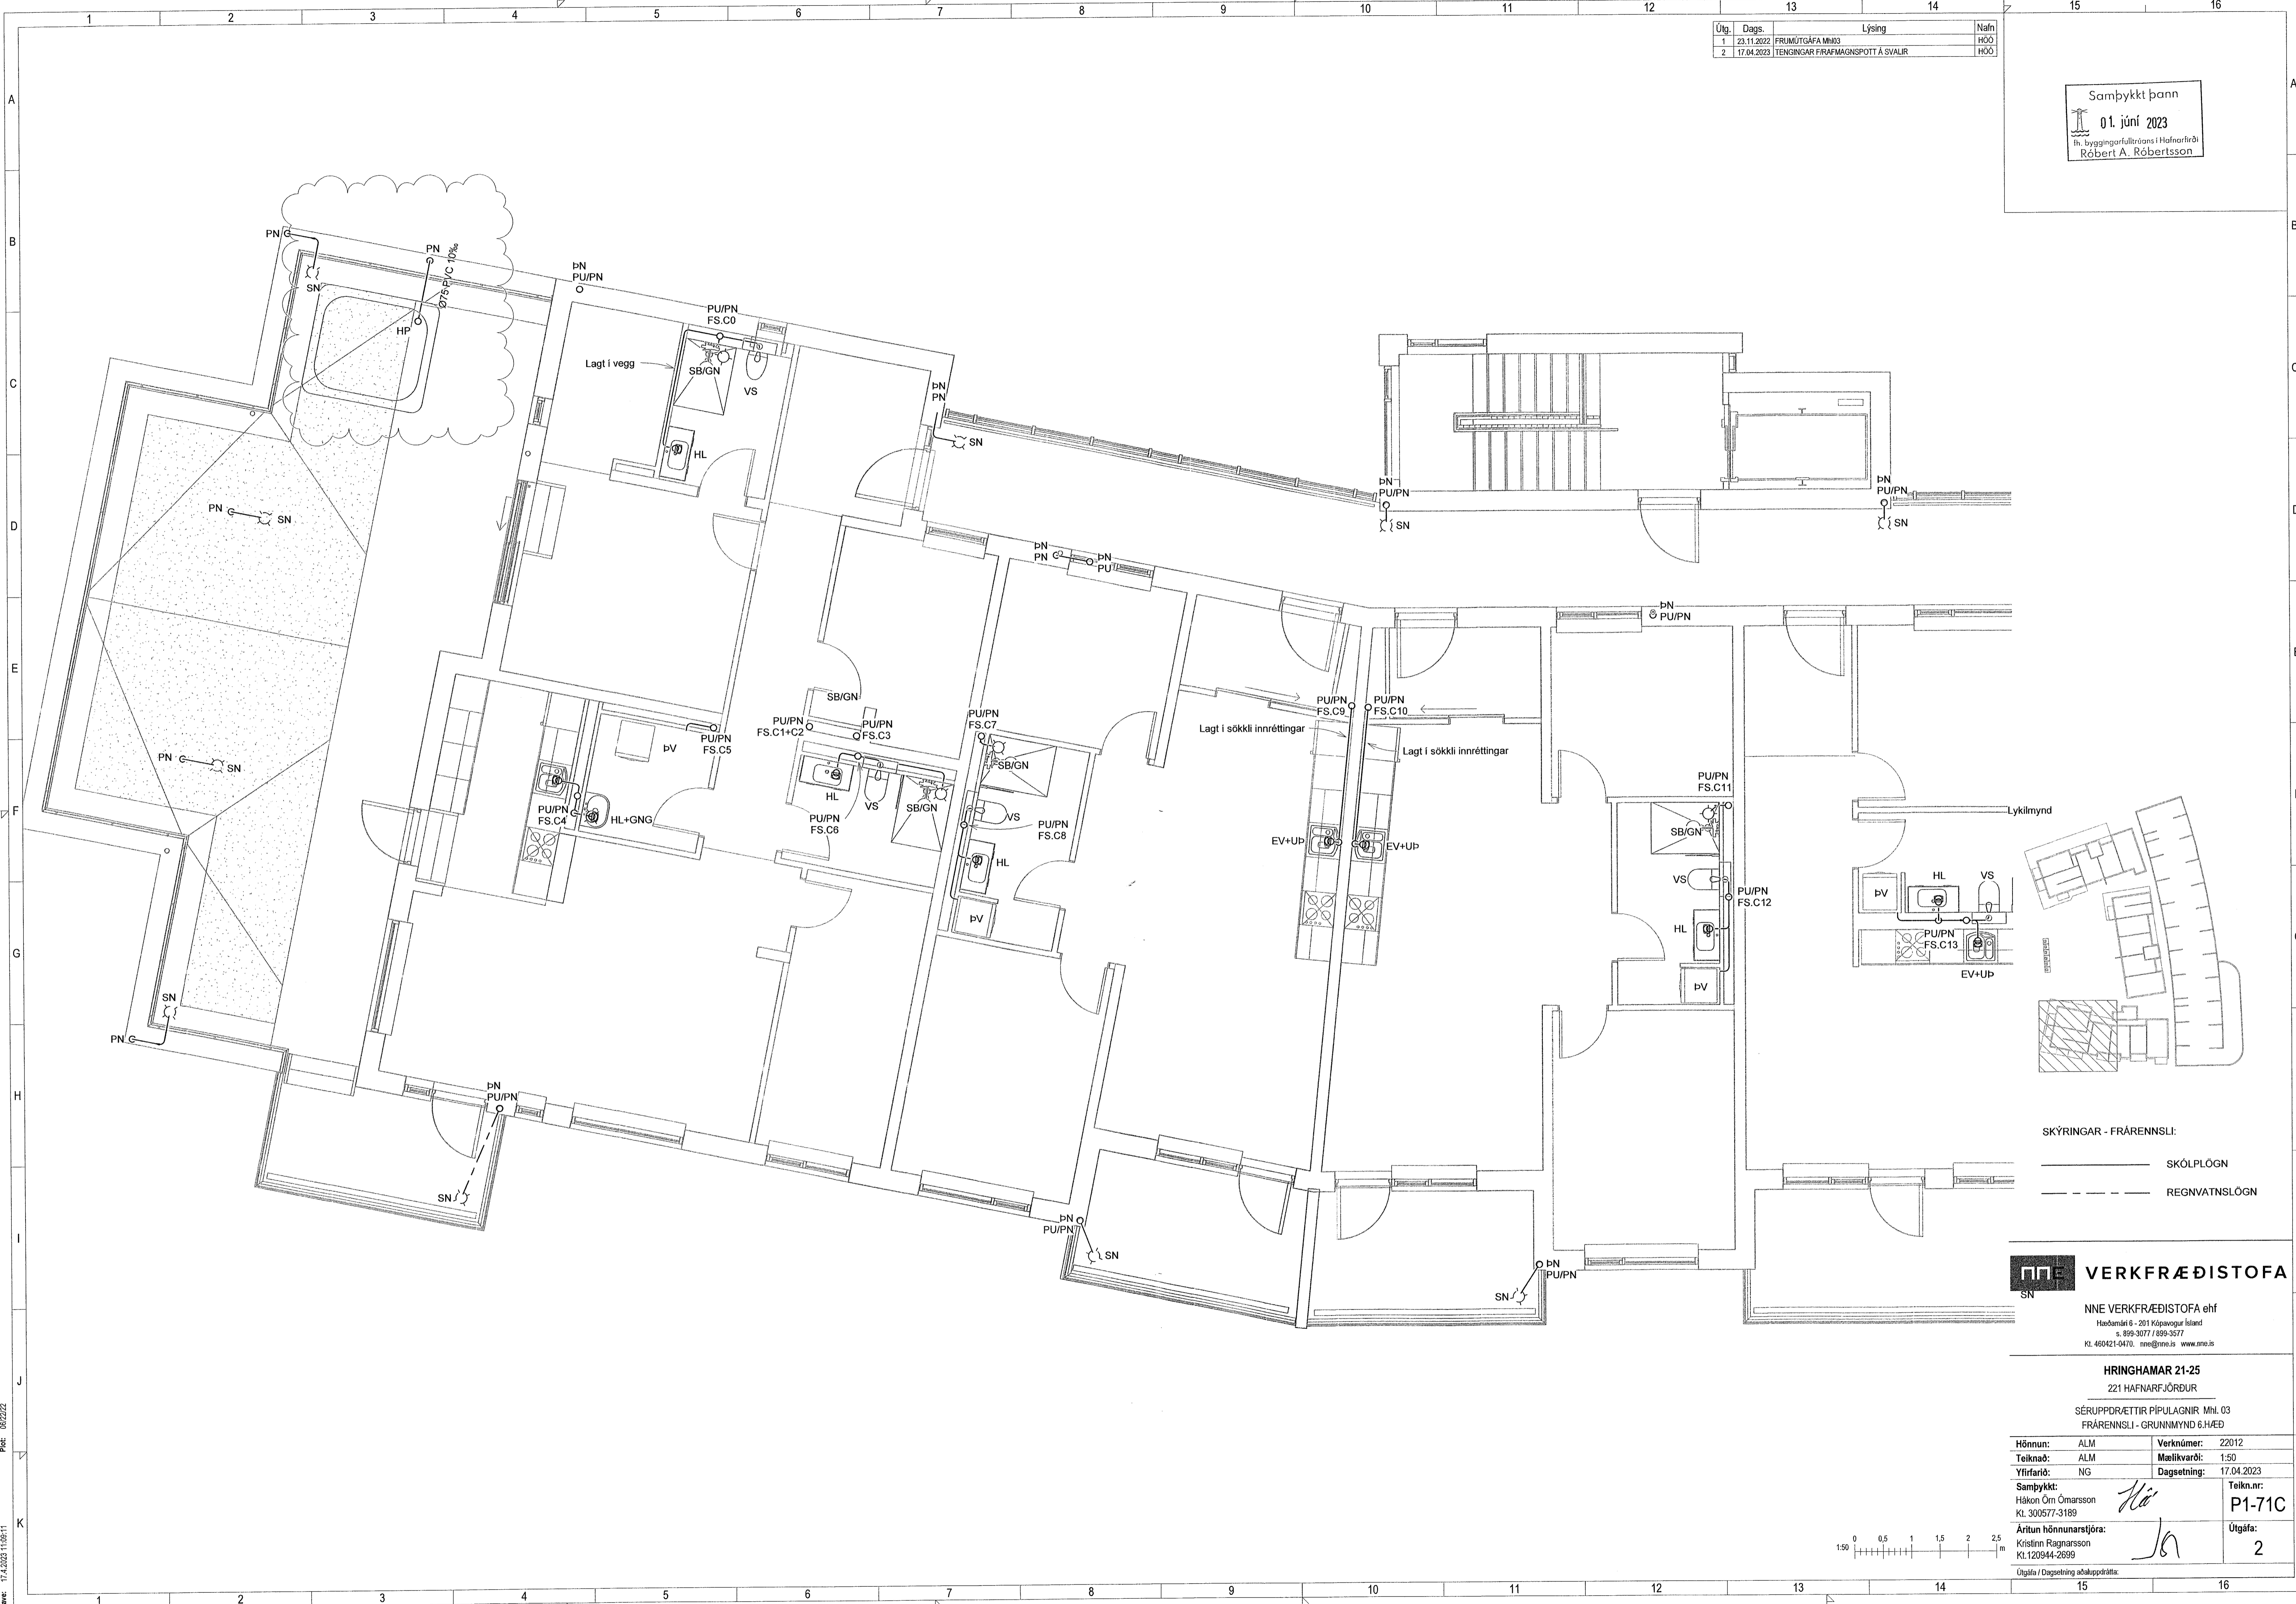

SKÝRINGAR - FRÆRENSLI:
 — SKÓLPLOGN
 - - - REGNVATNSLÖGN

VERKFRÆDISTOFA
 NNE VERKFRÆDISTOFA ehf

Hæðamíel 6 - 201 Kópavogur Ísland
 Sími: 899-3077 / 899-3577
 Kt. 460421-0470. nne@nne.is www.nne.is

HRINGHAMAR 21-25
 221 HAFNARFJÖRDUR
 SÉRUPPDÆTTIR PÍPULAGNIR Mhl. 03
 FRÆRENSLI - GRUNNMYND 6.HÆD

Hönnun:	ALM	Verknúmer:	22012
Teiknað:	ALM	Mælikvarði:	1:50
Yfirfarið:	NG	Dagsetning:	17.04.2023
Samþykkt:	Hákon Örn Ómarsson Kt. 300577-3189	Teikn.nr.:	P1-71C
Áritun hönnunarstjóra:	Kristinn Ragnarsson Kt. 120944-2699	Útgáfa:	2

Skýrsla: 17.4.2023 11:08:11
 Plo: 06/2022

Copyright © NNE Verkefndistofa ehf. Hönnun og skýringar eru hönnuðar af NNE Verkefndistofa ehf. Önnur skýringar eru hönnuðar af NNE Verkefndistofa ehf.