
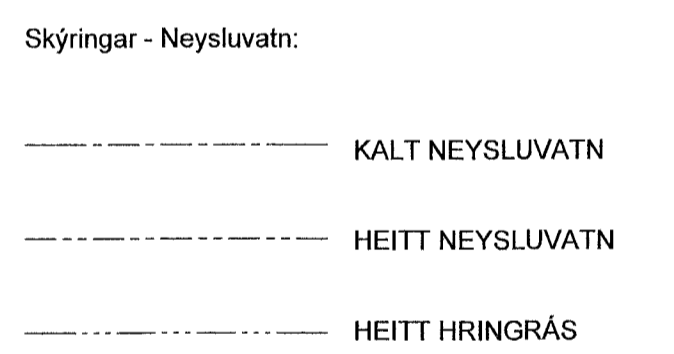
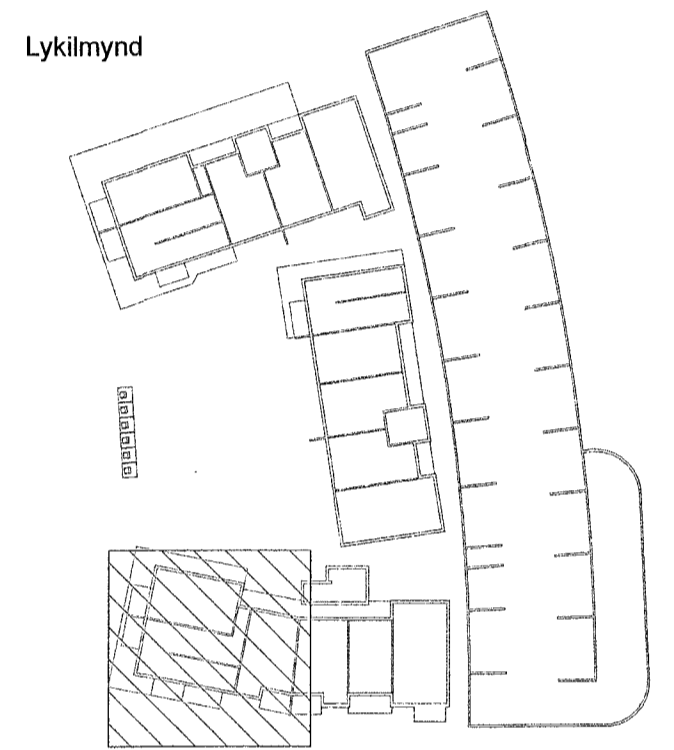


Útg.	Dags.	Lýsing	Nafn
1	23.11.2022	FRUMÚTGÁFA MH03	HÓO
2	17.04.2023	TEINGINGAR FRAMMGNOSPOTT Á SVÁLIR	HÓO

Samþykkt þann
01. júní 2023
H. Byggingarfulltróans í Hafnarfirði
Róbert A. Róbertsson

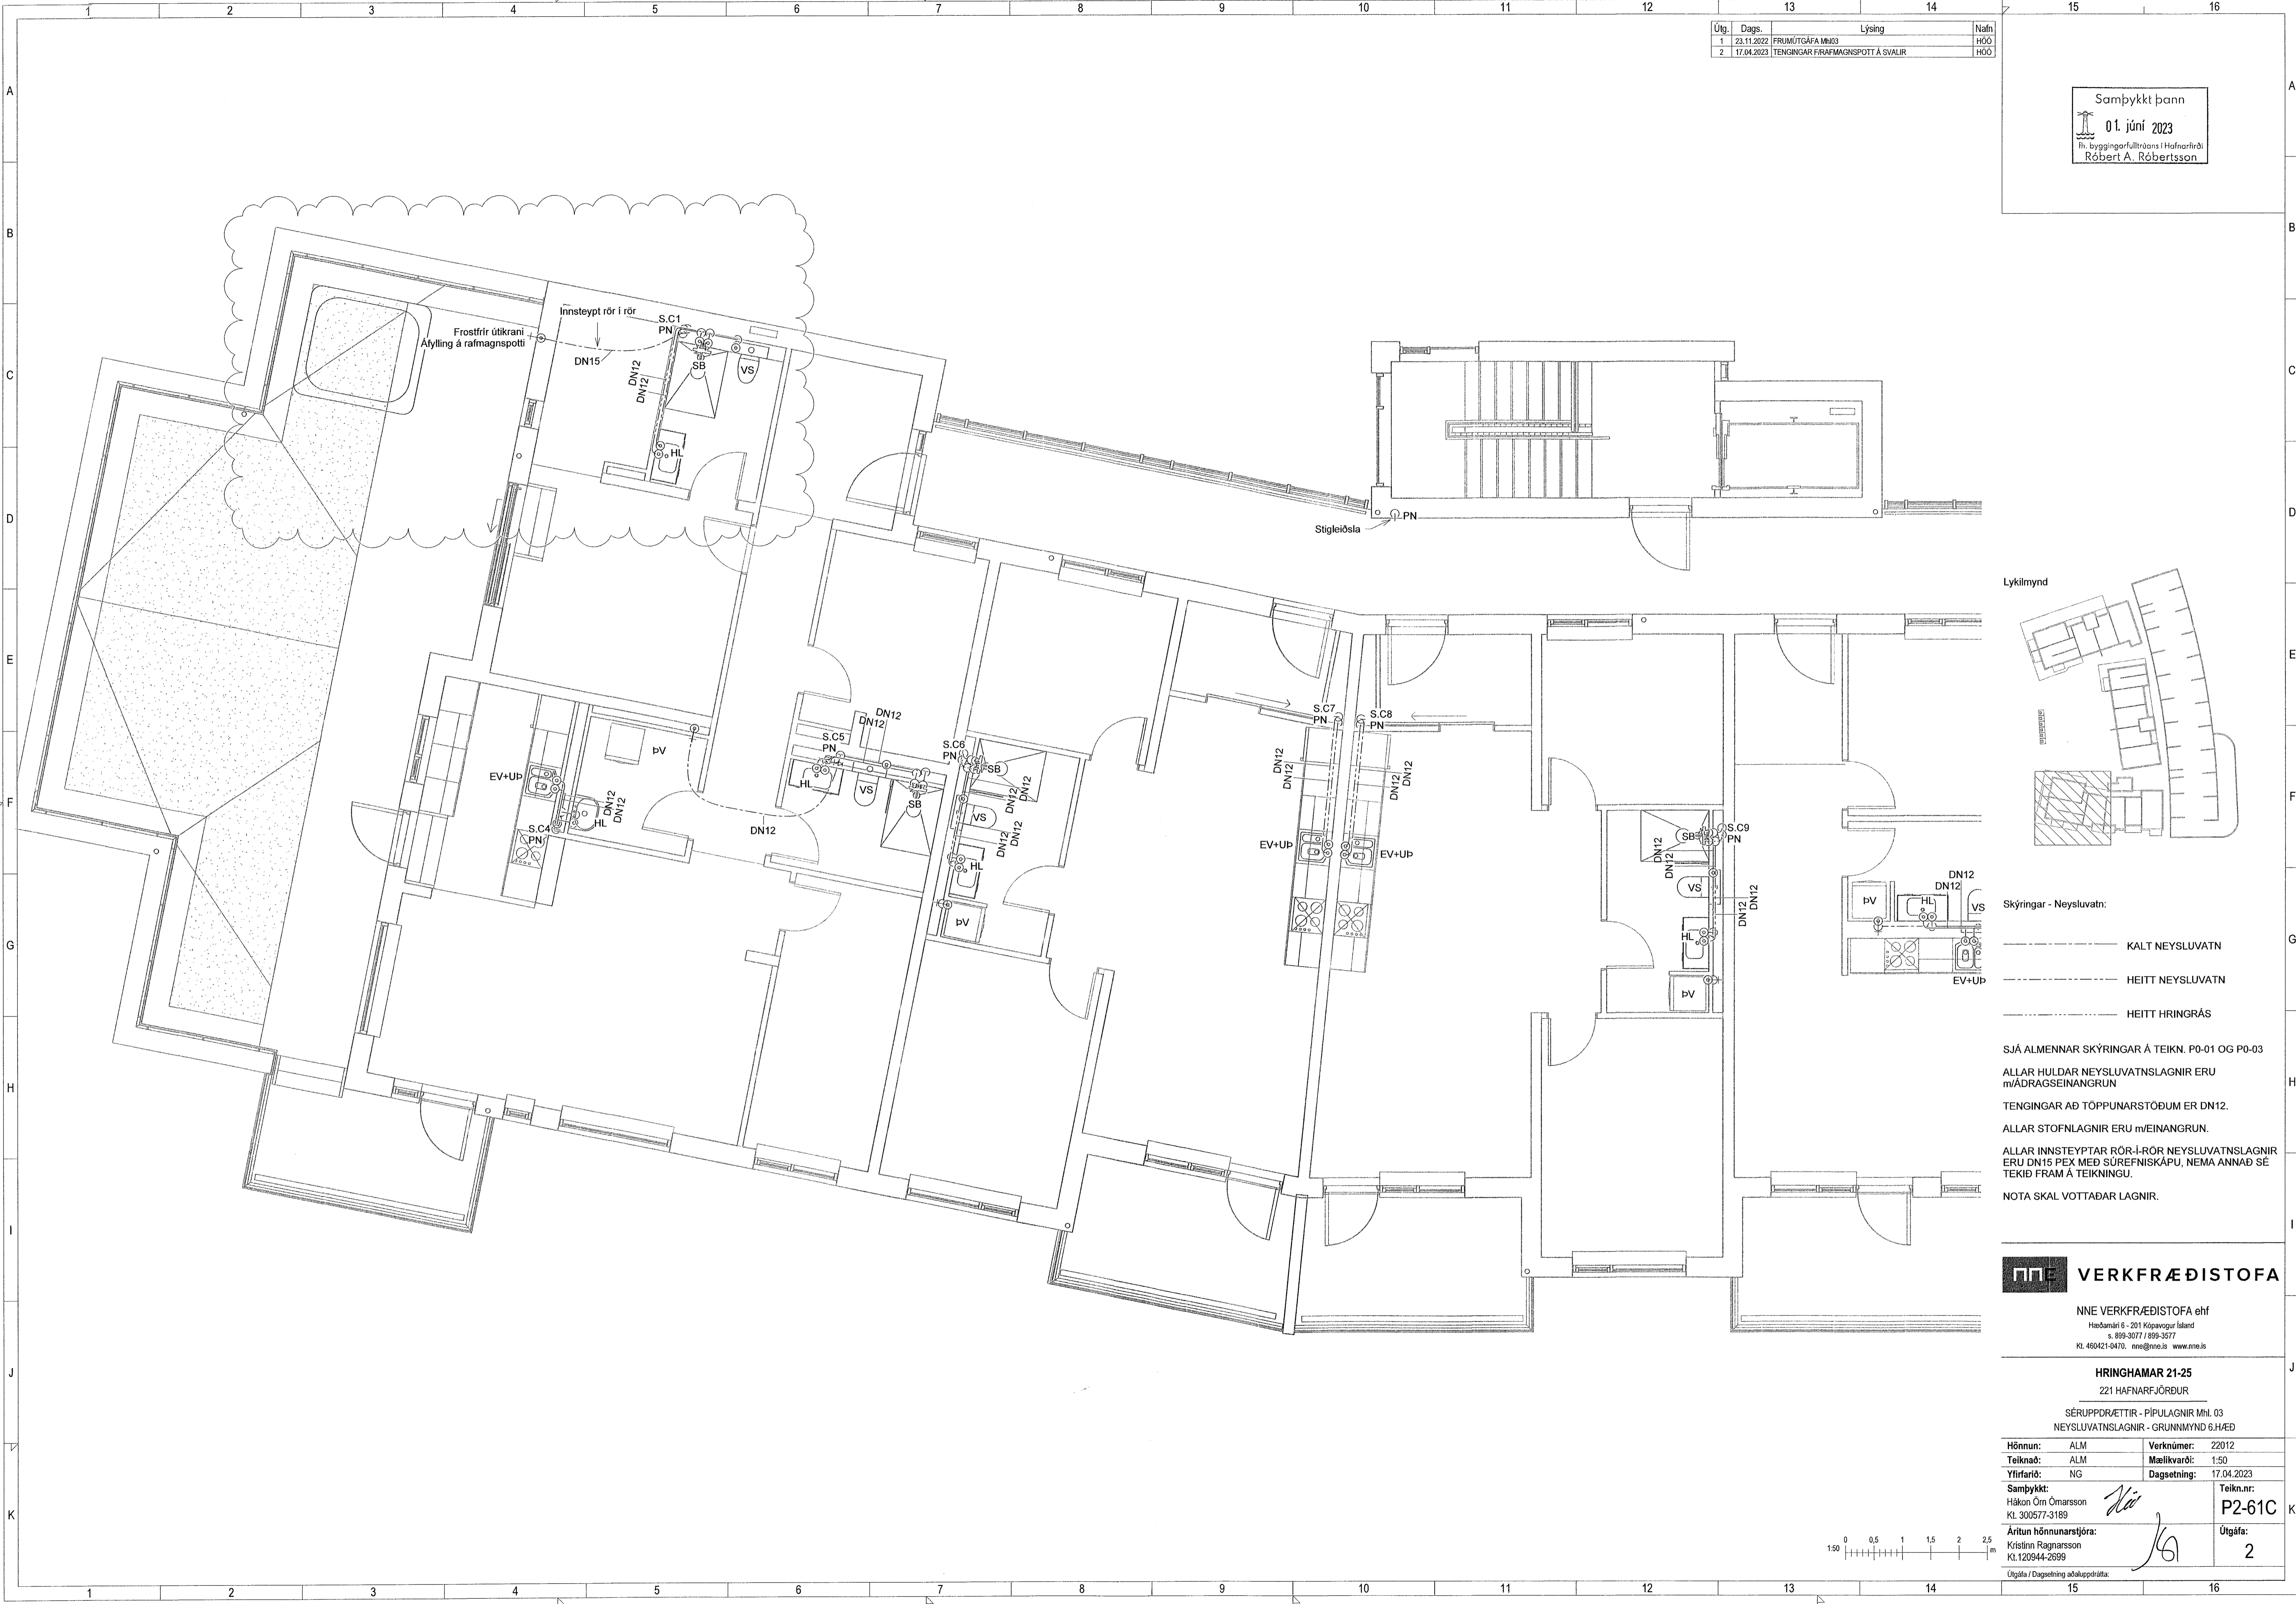

SJÁ ALMENNAR SKÝRINGAR Á TEIGN. P0-01 OG P0-03
 ALLAR HULDAR NEYSLUVATNSLAGNIR ERU m/ÁDRAGSEINANGRUN
 TEINGINGAR AÐ TÖPPUNARSTÖÐUM ER DN12.
 ALLAR STOFNLAGNIR ERU m/EINANGRUN.
 ALLAR INNSTEYPTAR RÖR-Í-RÖR NEYSLUVATNSLAGNIR ERU DN15 PEX MEÐ SÚREFNISKÁPU, NEMA ANNAD SE TEKIB FRAM Á TEIKNINGU.
 NOTA SKAL VOTTABAR LAGNIR.

VERKFRÆÐISTOFA
 NNE VERKFRÆÐISTOFA ehf
 Háðamári 6 - 201 Kópavogur Ísland
 s. 899-3077 / 899-3577
 kl. 460421-0470. nne@nne.is www.nne.is

HRINGHAMAR 21-25	
221 HAFNARFJÖRÐUR	
SÉRUPPDRAEITIR - PÍPULAGNIR Mhl. 03	
NEYSLUVATNSLAGNIR - GRUNNMÝND 6.HÆÐ	
Hönnun: ALM	Verkúmer: 22012
Teiknað: ALM	Mælikvarði: 1:50
Yfirfarir: NG	Dagsetning: 17.04.2023
Samþykkt: Hákon Örn Ómarsson Kl. 300577-3189	Teikn.nr.: P2-61C
Áritun hönnunarstjóra: Kjartan Ragnarsson Kl.120944-2699	Útgáfa: 2
Útgáfa / Dagsetning aðalþröðlatta:	



Próf: 07/2072
 Skv: 17.4.2023 11:46:23

Copyright © NNE Verkfræðistofa ehf. - Hönnuðir áskilar eru allan tíma á hönnuðum. - Fjölskiptan er háð samþykktu samþykki