

Teikningaskrá - aðalteikningar		Landnr. L213350	
Nr.	Heiti	Kvarði	Útgáfud.
A101	Grunnmynd 1. hæðar	1:100	20.04.2022
A102	Grunnmynd 2. hæðar	1:100	20.04.2022
A201	Ullit	1:100	20.04.2022
A301	Skýring	1:100	20.04.2022

Aðlitun höfundarstjóra
KRISTINN RAGNARSSON 120944-266 02.05.23

Skýringar
Öll mál eru í mm nema annað sé tekið fram

ALMENNT

Táknar hæð í sniðmynd
Táknar hæð á plötu í grunnmynd
Járnstærðir eru í mm
Timburstærðir eru í mm
Öll ónefnd mál eru í mm

ÁLAGSFORSENDUR

Leyft álag á grunn..... mN/m
Sniðálag..... 1,26 u kN/m
Vindálag..... 1,72 C kN/m
Notálag..... kN/m

TRÉVIRKI OG STÁLFESTINGAR

Límitré skal vera í gæðaflokki GL30c
Samkvæmt ÍST EN 14080:2013
Límflokkur U (vatnshelt)
Aðrir burðarviðir skulu ekki vera lakari en C18 samkvæmt ÍST EN 338:2009
Stálgæði í sérsníðuðum festingum eru S235 samkvæmt ÍST EN 10025-2:2004
Stálgæði í boltum og teinum er ISO 8.8
Stálgæði í boluboltum er ISO 4.6
nema annað sé tekið fram.

Fúavegja skal spennuenda og aðra hluta trés sem steypast inn eða leggjast að steinsteypu.

Undir allar boltarar sem herðast að tré skal setja skinnur með kantlengd 3xd og bykk 0,3xd (d er þvermál bolta).

Allir festingar úr stáli skulu galvanhúðaðir nema annað sé tekið fram á teikningu.

Ath. að sannreyna skal öll mál á byggingarstað áður en uppsetning hefst.

Par sem biti/stoð kemur að hurð eða glugga skal setja 3 stk tréskrúfur 6.0x140/160mm bora skal fyrir skruðulegg


Öll afrit og aðlitun teikningar að hluta eða í heild er háð skriflegu leyfi LímitréVirnet ehf.

Útg.	Dags.	Breyting	Br. af



Helli veðis
Strauhella 6, Hafnarfirði
Pak á iðnaðarhús

Helli teikningar			
Pakmynd			
Teknað af:	Mækkvaði:	Veiknúmer:	301
LBS	1:100	DL22 040	
Virfarið af:	Dagsetning:	Útgáfa nr.:	301
Bl	11.01.2023	1	
Höfu höfundar Bjarni Ingibergsson byggingartæknifræðingur kt. 030861-2729			Dags. áritunar 17.6.2023
Aðlitun höfundar <i>Bjarni Ingibergsson</i>			Bláttjórn A1

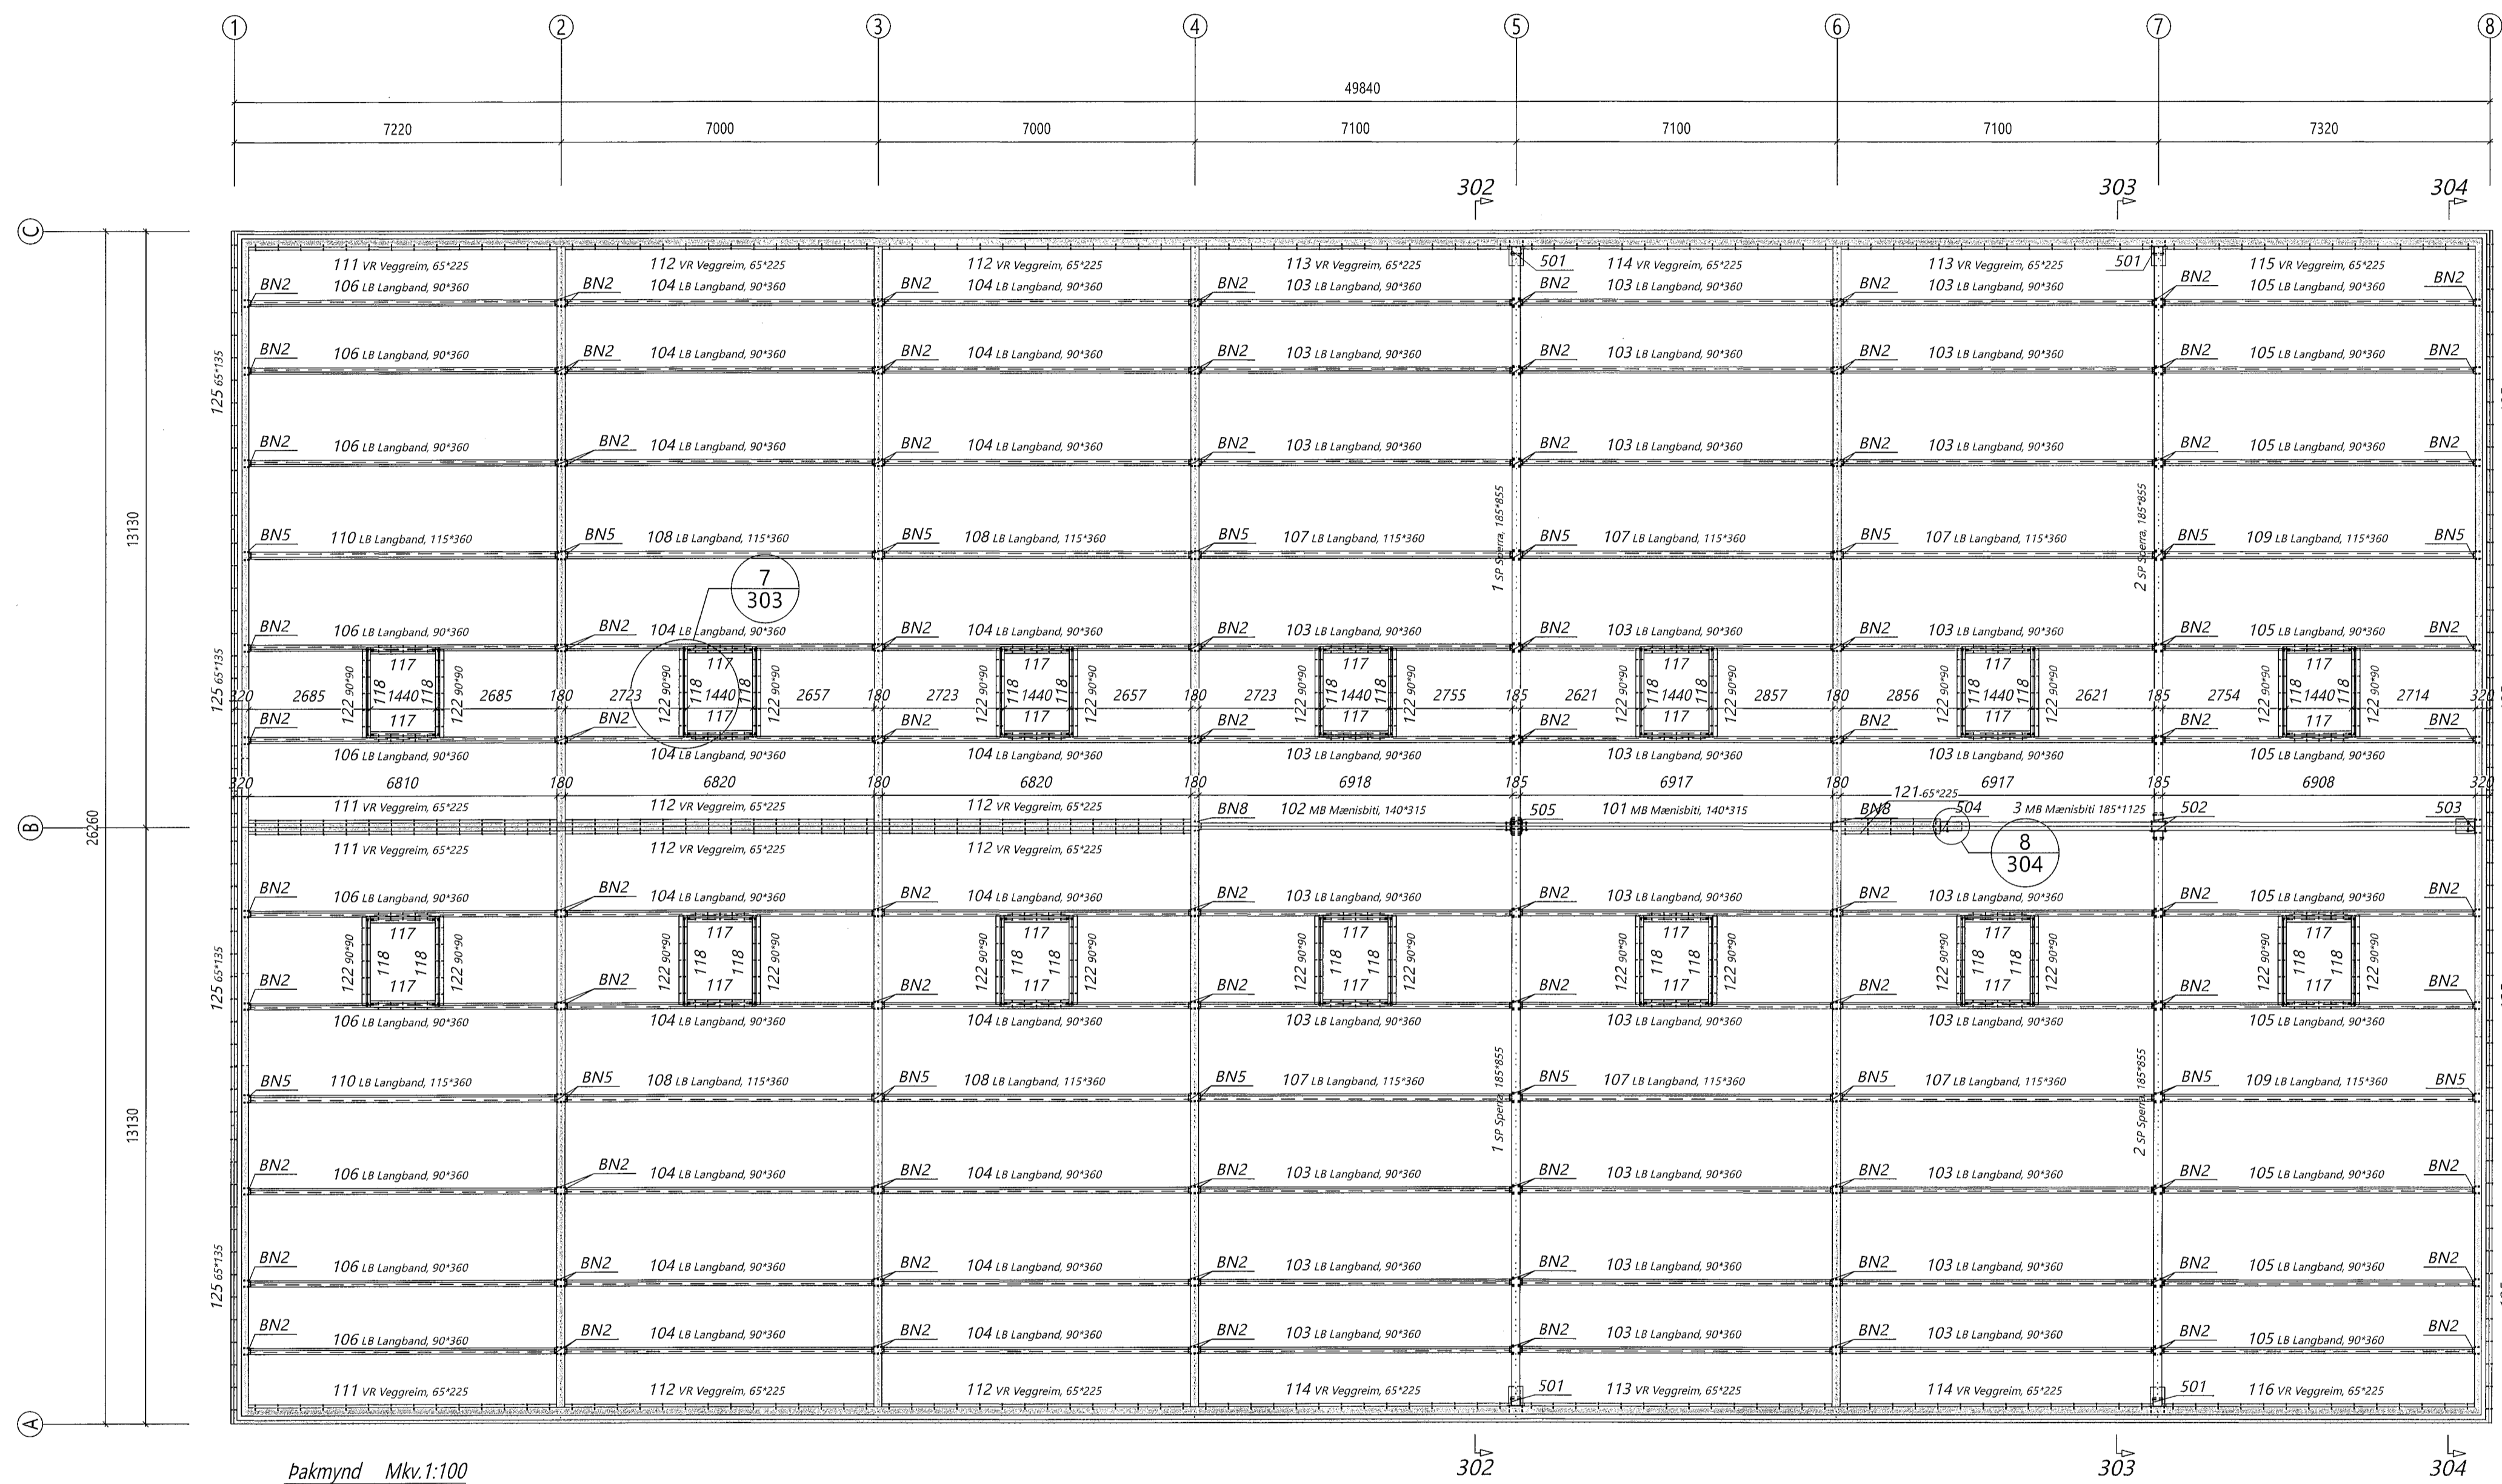

Pakmynd Mkv. 1:100