



Teikningaskrá - aðalteikningar		Landnr. L213350	
Nr.	Heiti	Kvæði	Útgáfud.
A101	Grunnmód 1. hæðar	1:100	20.04.2022
A102	Grunnmód 2. hæðar	1:100	20.04.2022
A201	Víðir	1:100	20.04.2022
A301	Skúli	1:100	20.04.2022
Aritun hönnunarskjóla		Dags. ártunnar	
KRISTINN RAGNARSSON		120944-266020623	


Skýringar  
Öll mál eru í mm nema annað sé tekið fram

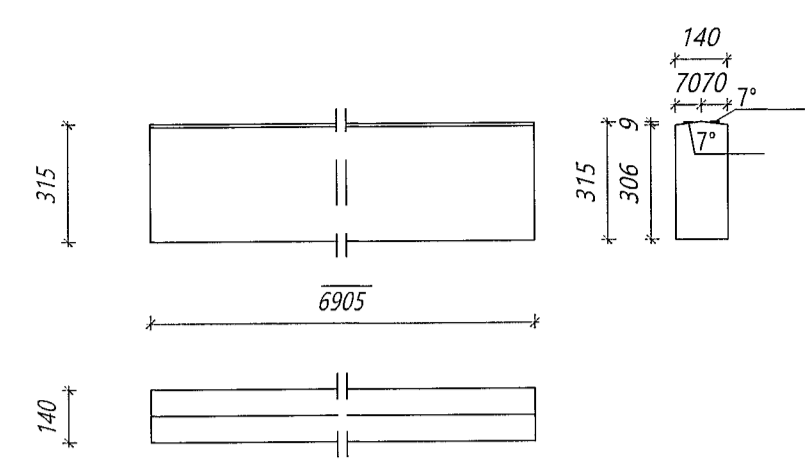


Nr. 101 MB Mænisbiti  
Límré: 140\*315, L=6905 mm  
Samtals: 1 stk.

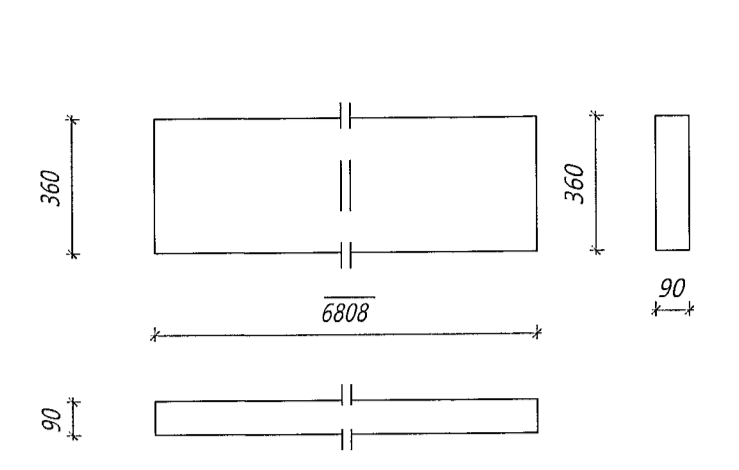


Nr. 106 LB Langband  
Límré: 90\*360, L=6808 mm  
Samtals: 10 stk.

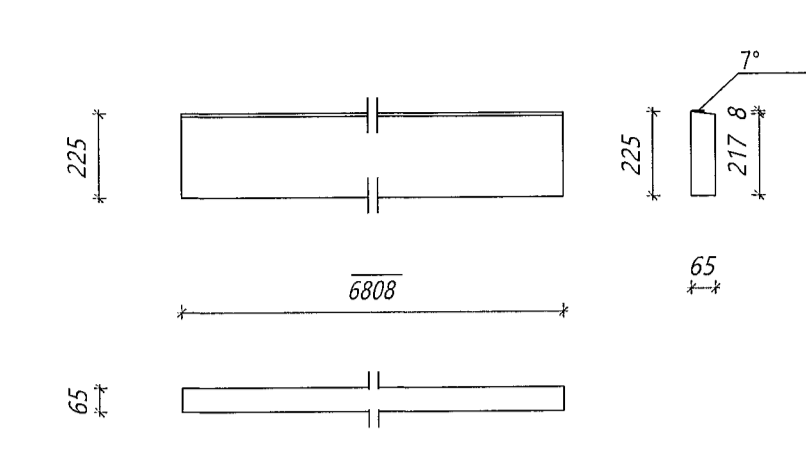


Nr. 111 VR Veggreim  
Límré: 65\*225, L=6808 mm  
Samtals: 4 stk.

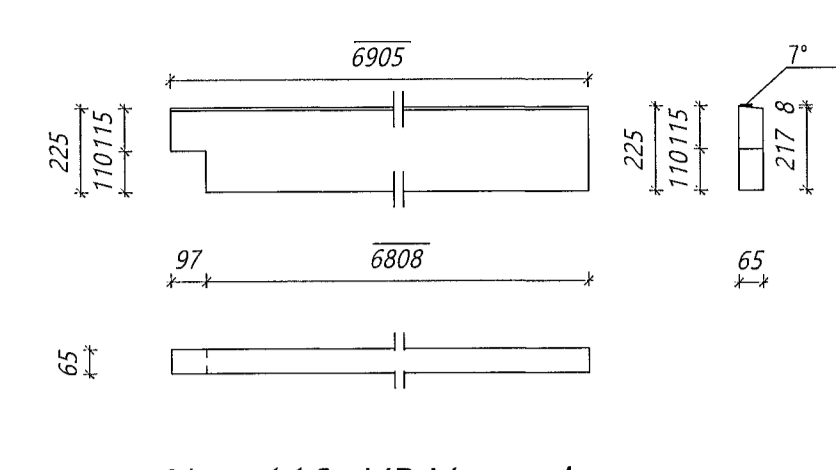


Nr. 116 VR Veggreim  
Límré: 65\*225, L=6906 mm  
Samtals: 1 stk.

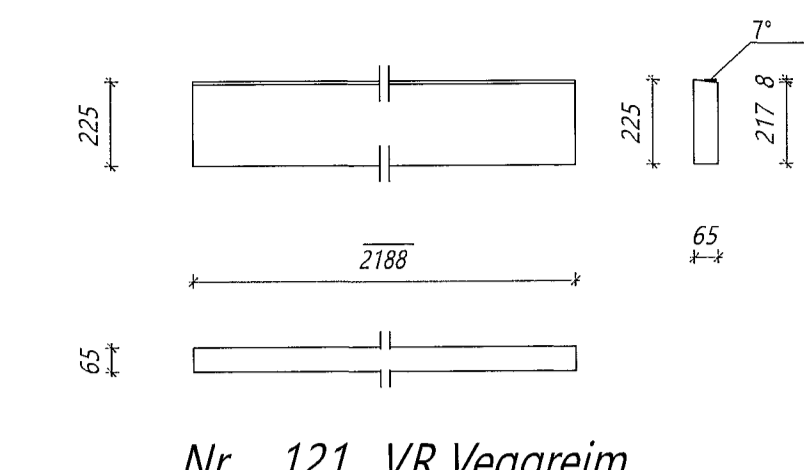


Nr. 121 VR Veggreim  
Límré: 65\*225, L=2188 mm  
Samtals: 2 stk.

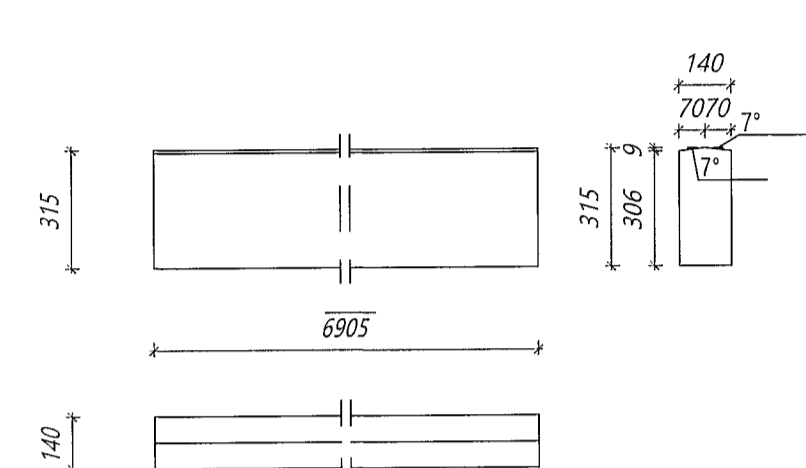


Nr. 102 MB Mænisbiti  
Límré: 140\*315, L=6905 mm  
Samtals: 1 stk.

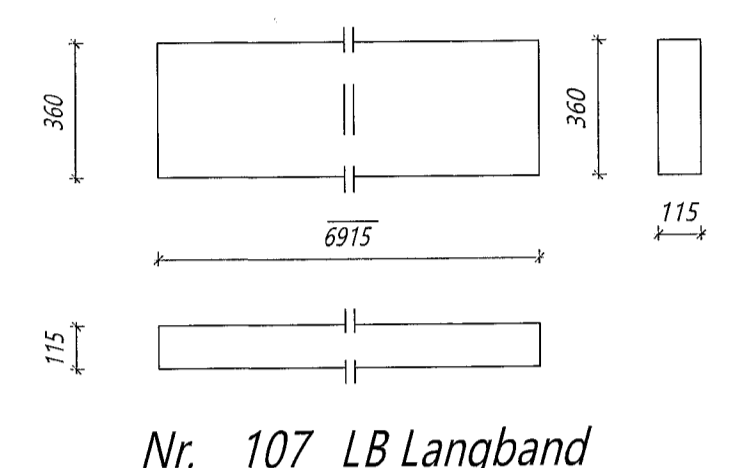


Nr. 107 LB Langband  
Límré: 115\*360, L=6915 mm  
Samtals: 6 stk.

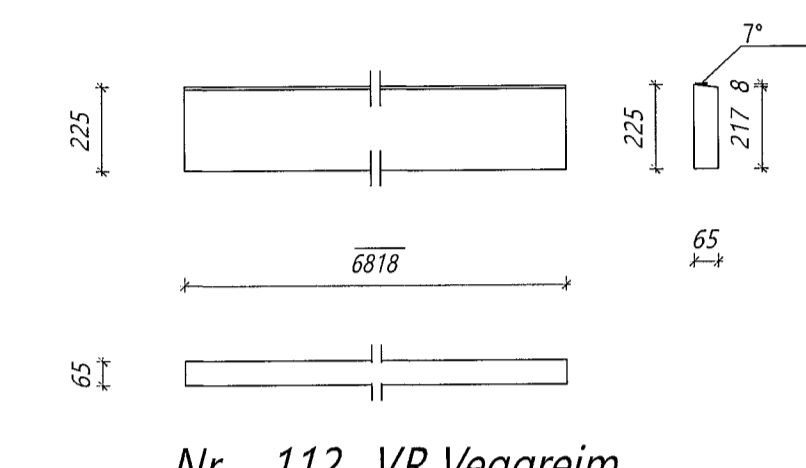


Nr. 112 VR Veggreim  
Límré: 65\*225, L=6818 mm  
Samtals: 8 stk.

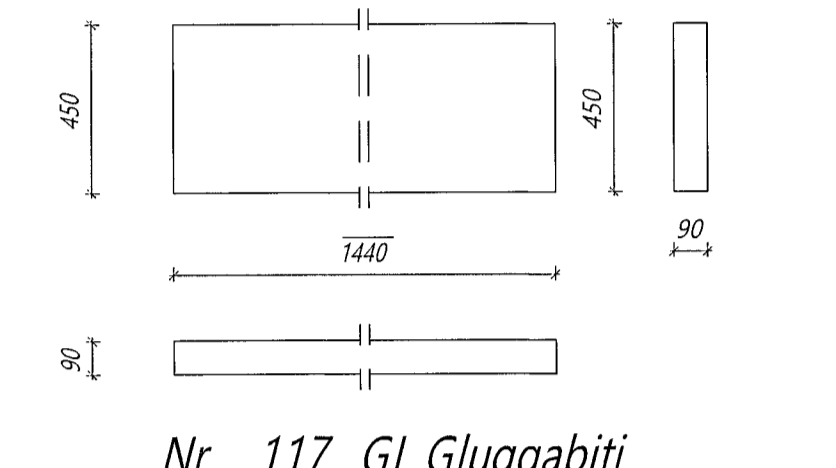


Nr. 117 GL Gluggabiti  
Límré: 90\*450, L=1440 mm  
Samtals: 28 stk.

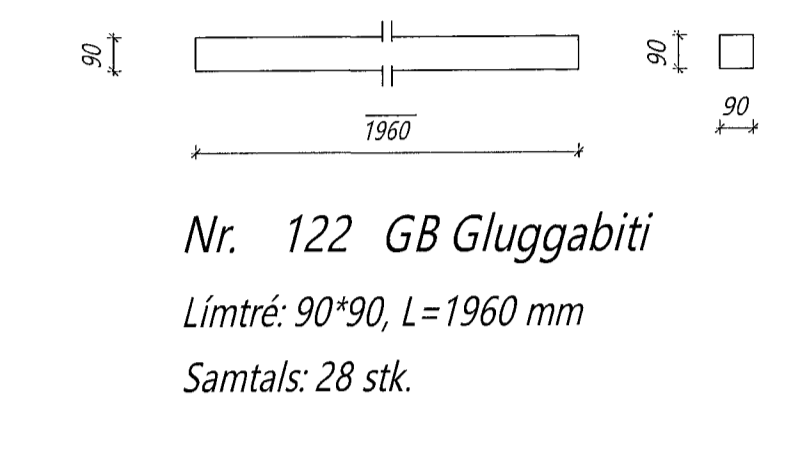


Nr. 122 GB Gluggabiti  
Límré: 90\*90, L=1960 mm  
Samtals: 28 stk.

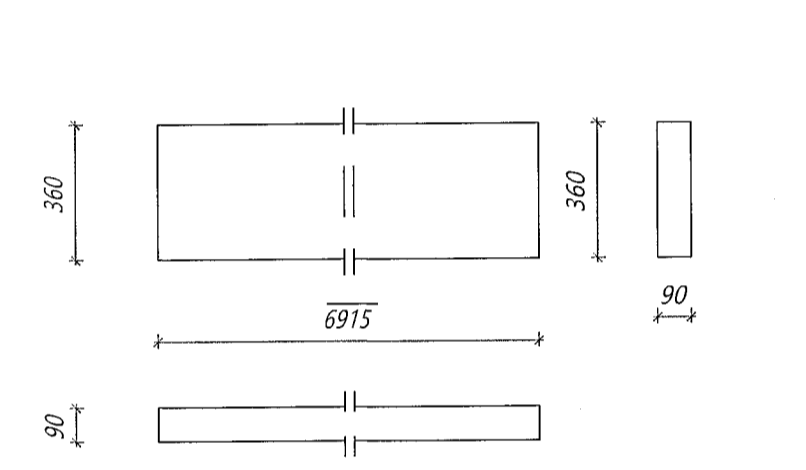


Nr. 103 LB Langband  
Límré: 90\*360, L=6915 mm  
Samtals: 30 stk.

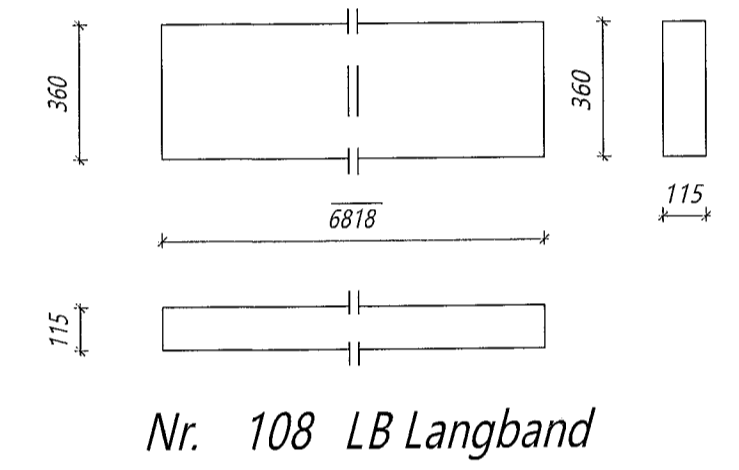


Nr. 108 LB Langband  
Límré: 115\*360, L=6818 mm  
Samtals: 4 stk.

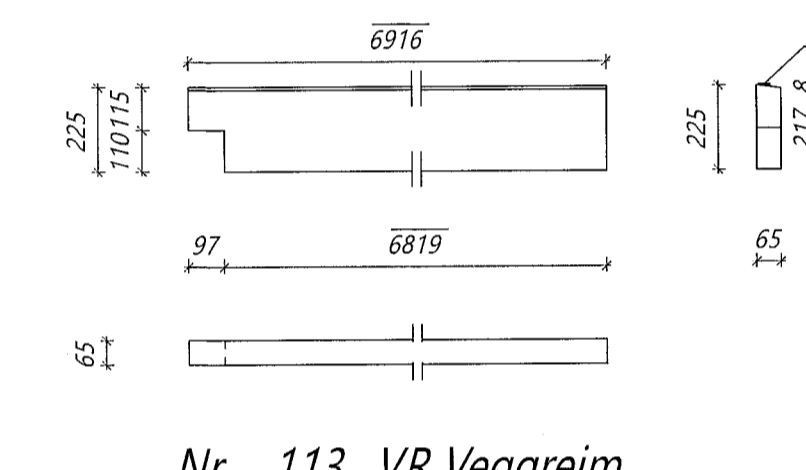


Nr. 113 VR Veggreim  
Límré: 65\*225, L=6916 mm  
Samtals: 3 stk.

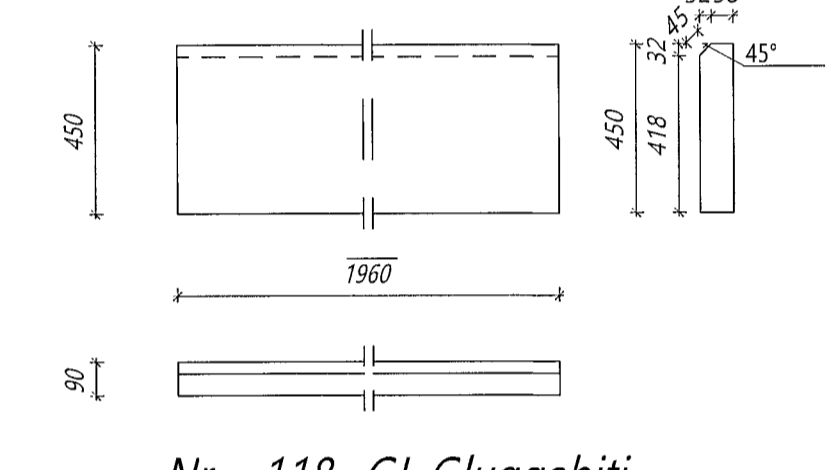


Nr. 118 GL Gluggabiti  
Límré: 90\*450, L=1960 mm  
Samtals: 28 stk.

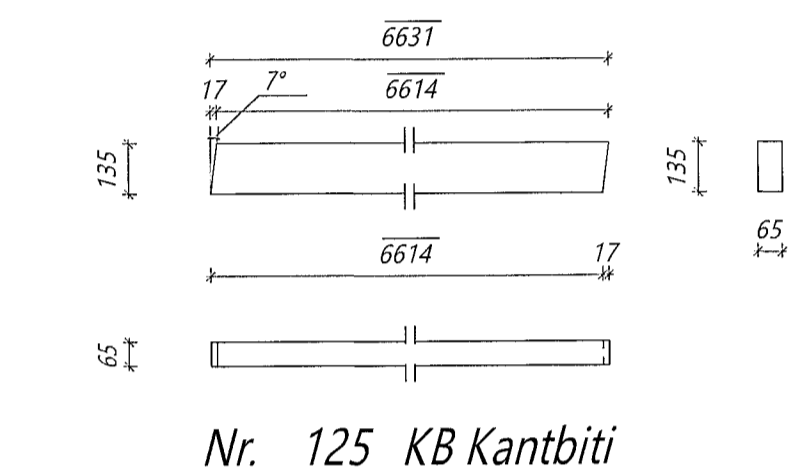


Nr. 125 KB Kantbiti  
Límré: 65\*135, L=6631 mm  
Samtals: 8 stk.

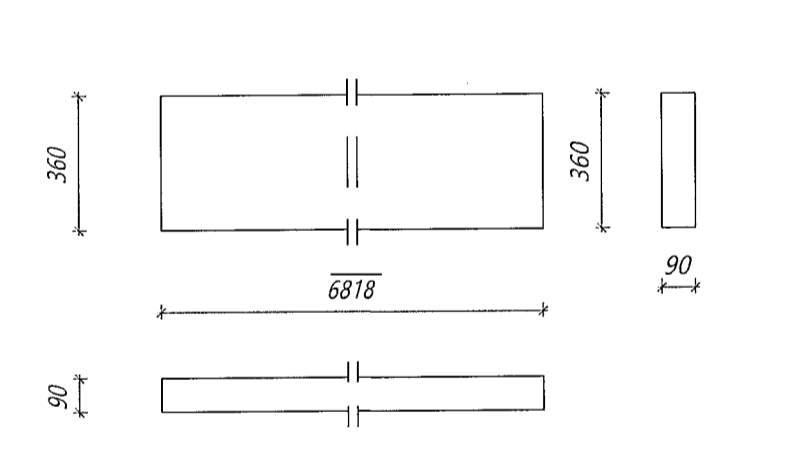


Nr. 104 LB Langband  
Límré: 90\*360, L=6818 mm  
Samtals: 20 stk.

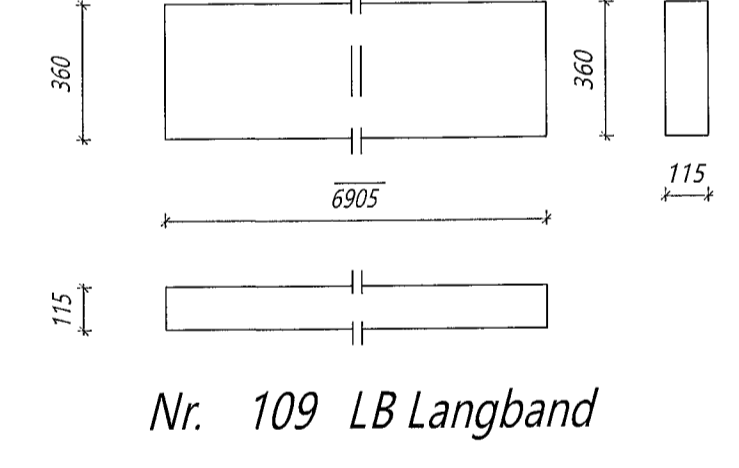


Nr. 109 LB Langband  
Límré: 115\*360, L=6905 mm  
Samtals: 2 stk.

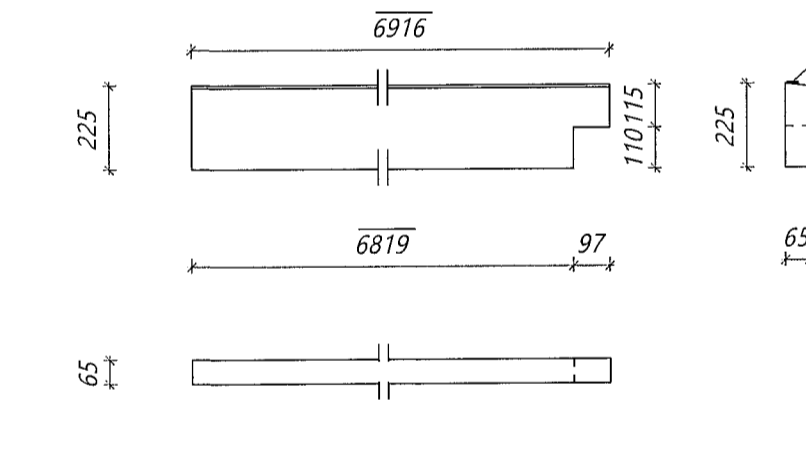


Nr. 114 VR Veggreim  
Límré: 65\*225, L=6916 mm  
Samtals: 3 stk.

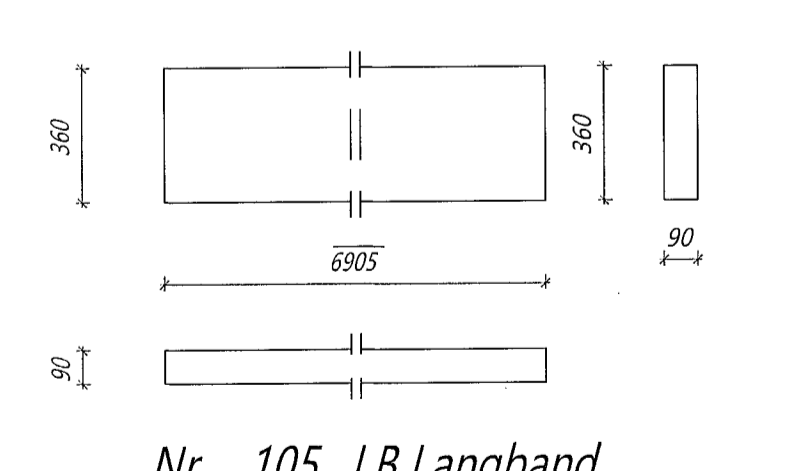

Nr. 105 LB Langband  
Límré: 90\*360, L=6905 mm  
Samtals: 10 stk.

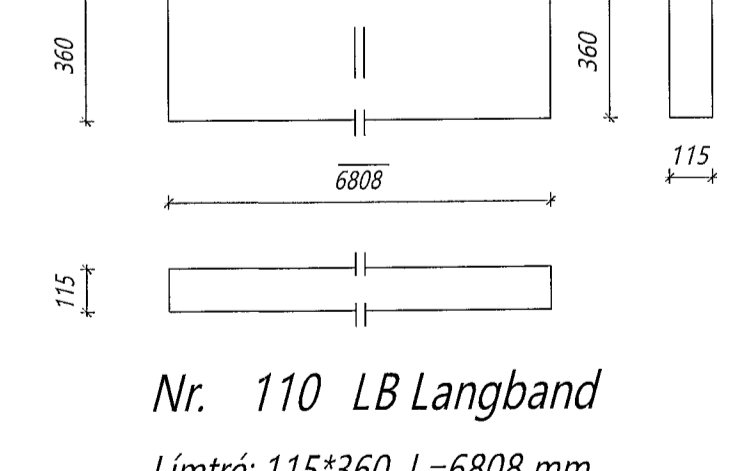

Nr. 110 LB Langband  
Límré: 115\*360, L=6808 mm  
Samtals: 2 stk.

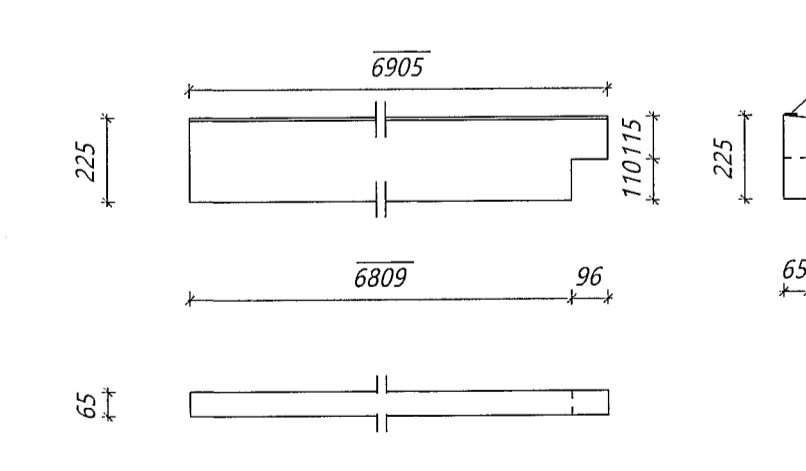

Nr. 115 VR Veggreim  
Límré: 65\*225, L=6906 mm  
Samtals: 1 stk.

Öll afnot og áhúðun teikningar að hluta eða í heild er HÁÐ skriflegu keyfi Límré/Vímet ehf.			
Útg.	Dags.	Breyting	Br. af
Byggingadeild - Lymghali 2 - 110 Reykjavík t. 440510-1160 - Sími 412 5300			
Hélt verk			
<b>Straumhella 6</b>			
<b>Pak á iðnaðarhús</b>			
Límré framleiðsluteikningar			
Teiknað af	Mallskrá:	Verksúmer:	
LBS	1:20	DL22 040	
Váfað af	Dagsetning:	Útgáfa nr.:	Nr. teikningar
BI	11.01.2023	1	
Fram hönnuðar Bjarni Ingibergsson Byggingartæknifræðingur Kf. 030861-2729			<b>382</b>
Aritun hönnuðar 			Dags. ártunnar 15/6 2023
382			Bdosw01 A1