

Upprunalegur hönnuður: Róbert Svavarsson

SKÝRINGARTEXTI:

- GN Gólfurfall
- GR Gólfrit
- HO Handklæðaða
- HST Handslökkvél
- HV Inntak Hitaveita
- LR Lokad rými / Lofttræsting
- RT Rafmagnstafa
- RV Inntak Rafveita
- VV Inntak Vatnsveitu

0101 Rýmisnúmer.

GK.00.00 Gólfkóli.

GK.00.00 Gólfkóli.

REIxx/Elxx Brunaskil.

EW xx Takmörkun á hitagæsla.


R Reykskýrtari.

Húð brunatán.

Húð hjóðkrafa.

UT Merktur útgangur.

ATH-Ali gler sem nær niður að gólf skal vera öngögglar og uppbygging (Hert og/eda samlimt) aðgöngu aðstæðum.

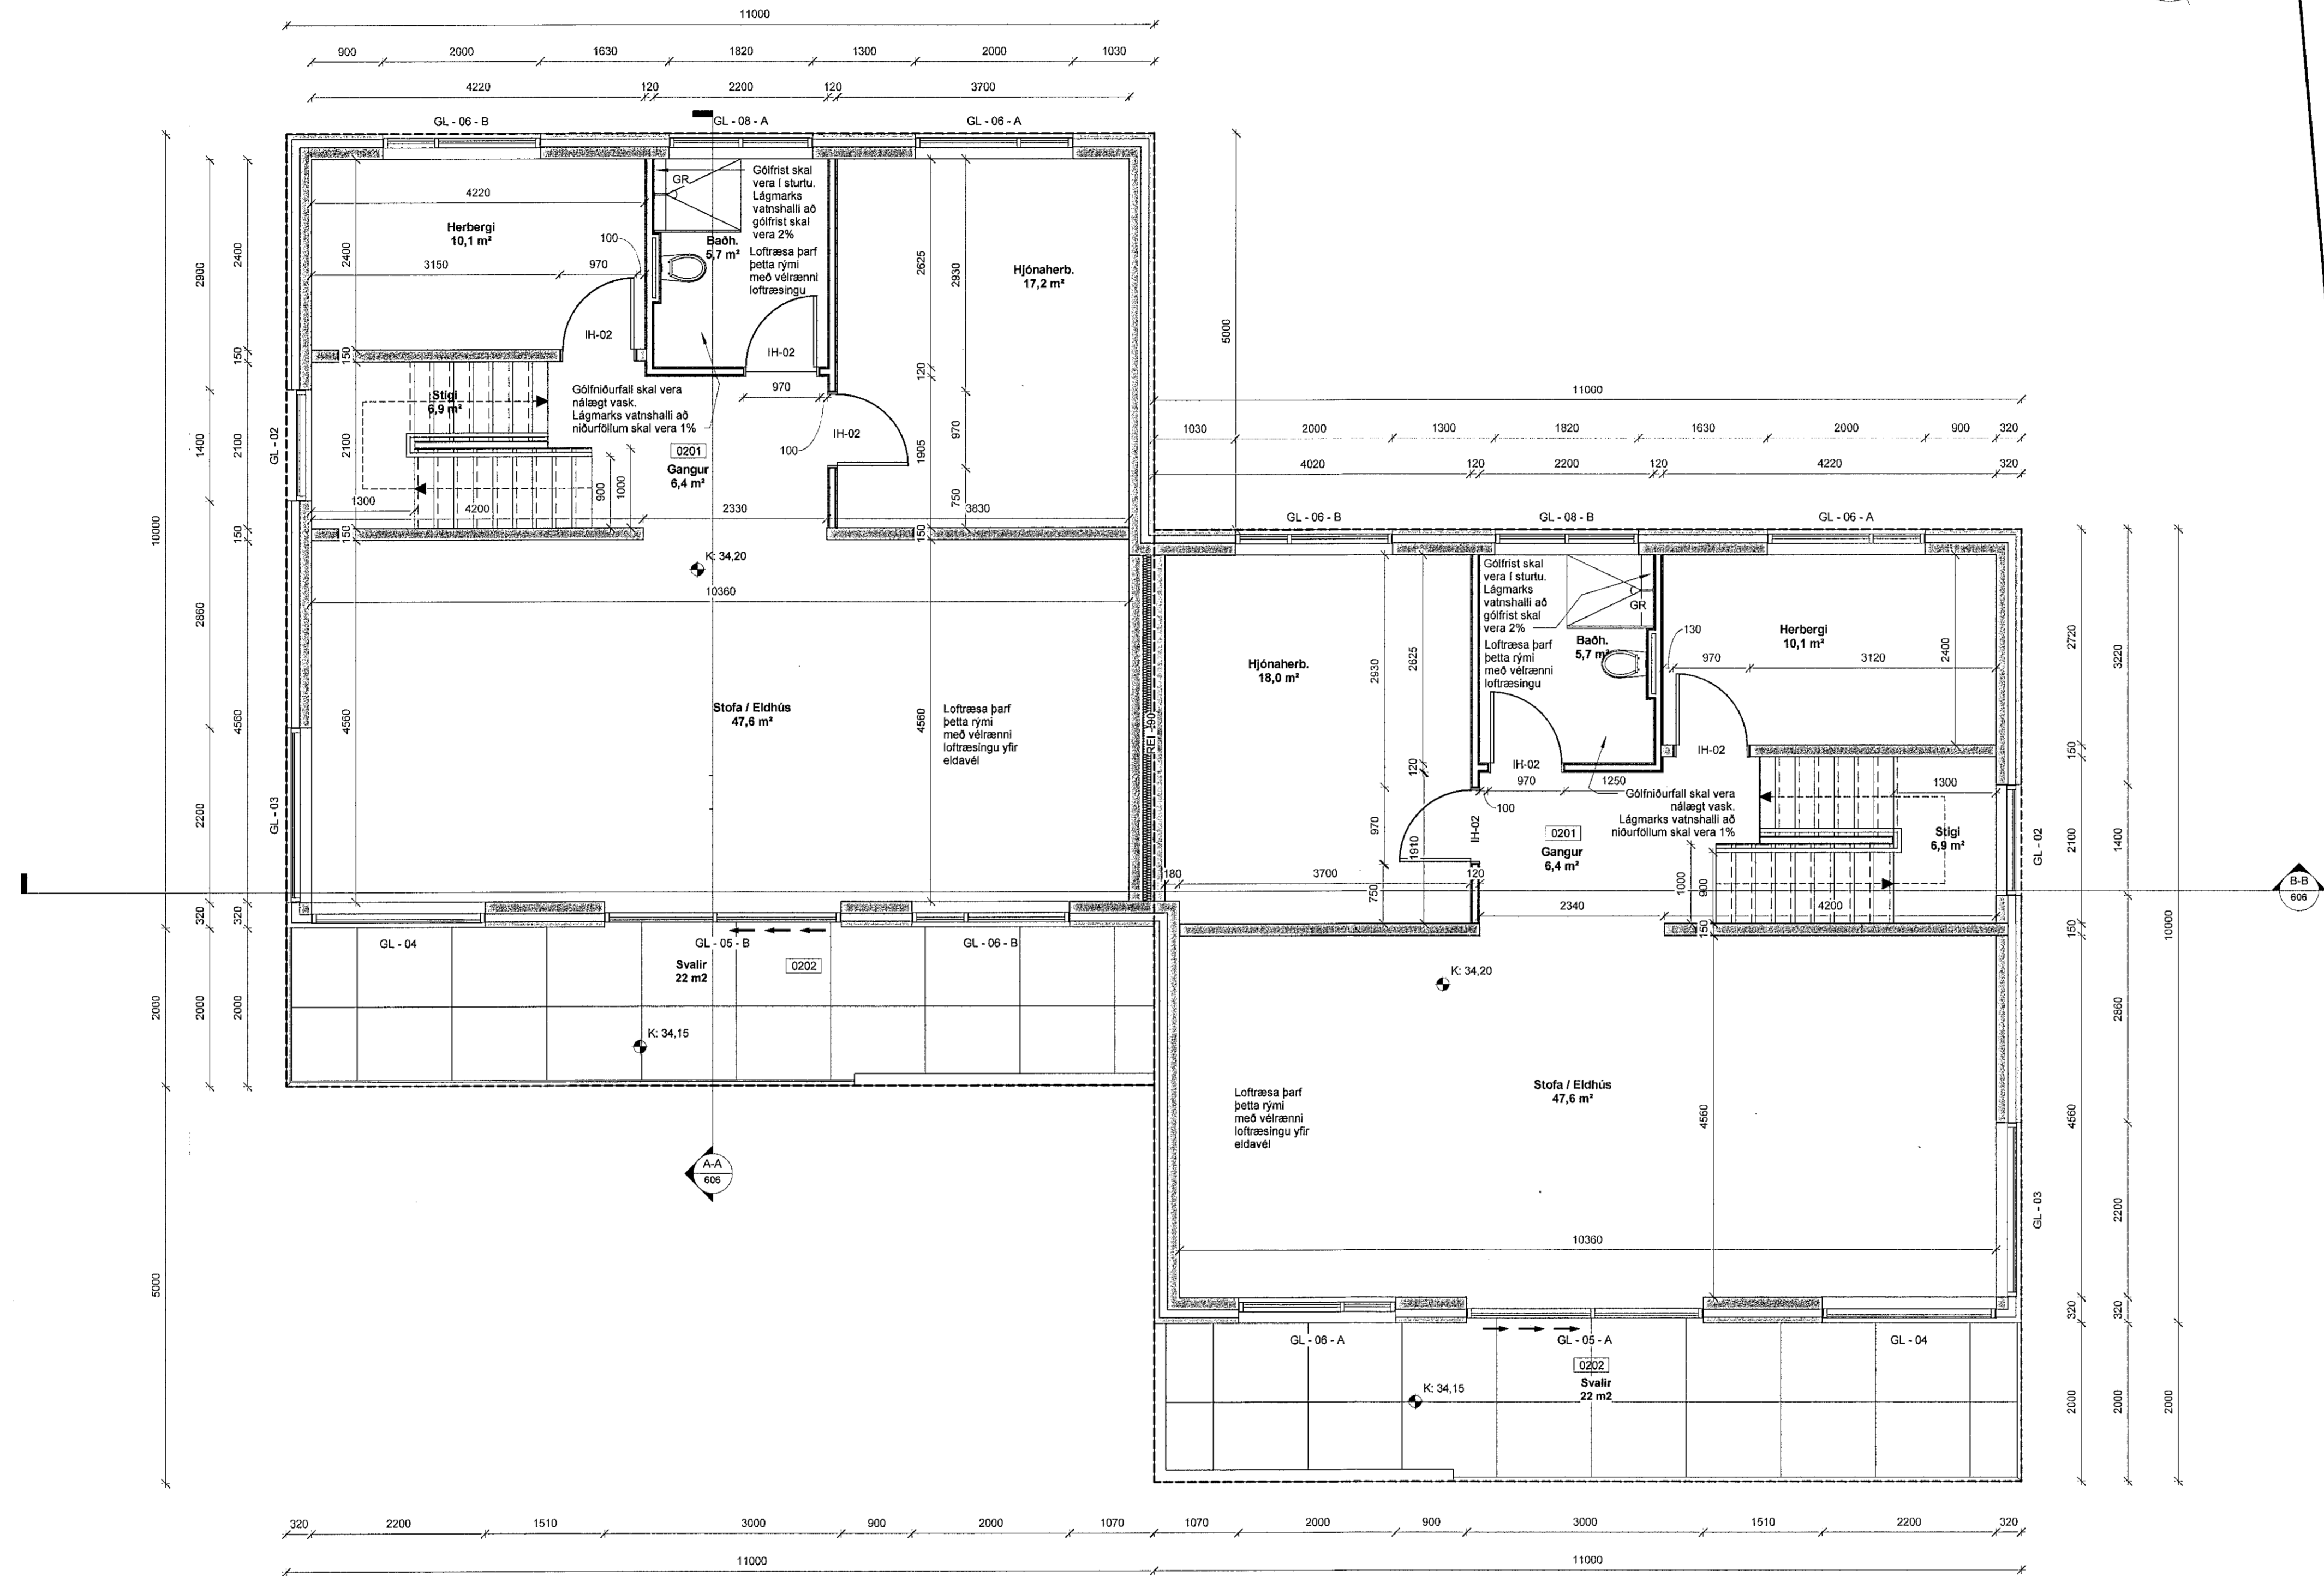

GRUNNMYND 2.HÆÐ - MALARSKARÐ 12-14 - Verkeikning  
1:50

1	UTGÁFA 01	10.04.2022	RS	IRB
Utg.	Skýring / Bygging	Dagur	Teiknari	Yfirsk.

HOS BYGG.EHF  
VERKALAFI / EIGNAR  
PARHÚS Í SKARÐSHLÍÐ  
TEIÐING VINGUR

MALARSKARÐ 12 - 14  
GATASTADSETNING

VERKEIKNING	LANDNÚMÉR:	L225449
Grunnmynd 2. hæðar	STADGR.:	1400-1-
	MHL:	01 og 02
	MKV:	1:50
	BLAÐSTÆRÐ:	A1
	STOFNDAGUR:	12.02.2021
	TEIKNAD:	RS
	YFIRFARID:	RS

2101 VERKNR. 602 - 1 RÆRNR. UTGÁFA

Róbert Svavarsson 1902-1400  
Undirskrift Hönnunarstjóra  
Róbert Svavarsson - K1190387 - 4109  
Undirskrift Hönnunarstjóra  
Vóludás 14 | 200 Reykjavík | S. 776-0799 | robert.byg@gmail.com  
ÖLFARNOT OG AFRETLA TEIKNINGAR AÐ HEILTA ELDI ER HÁÐ SKRIFLEGGU LEYFI HÖNNUNAR