

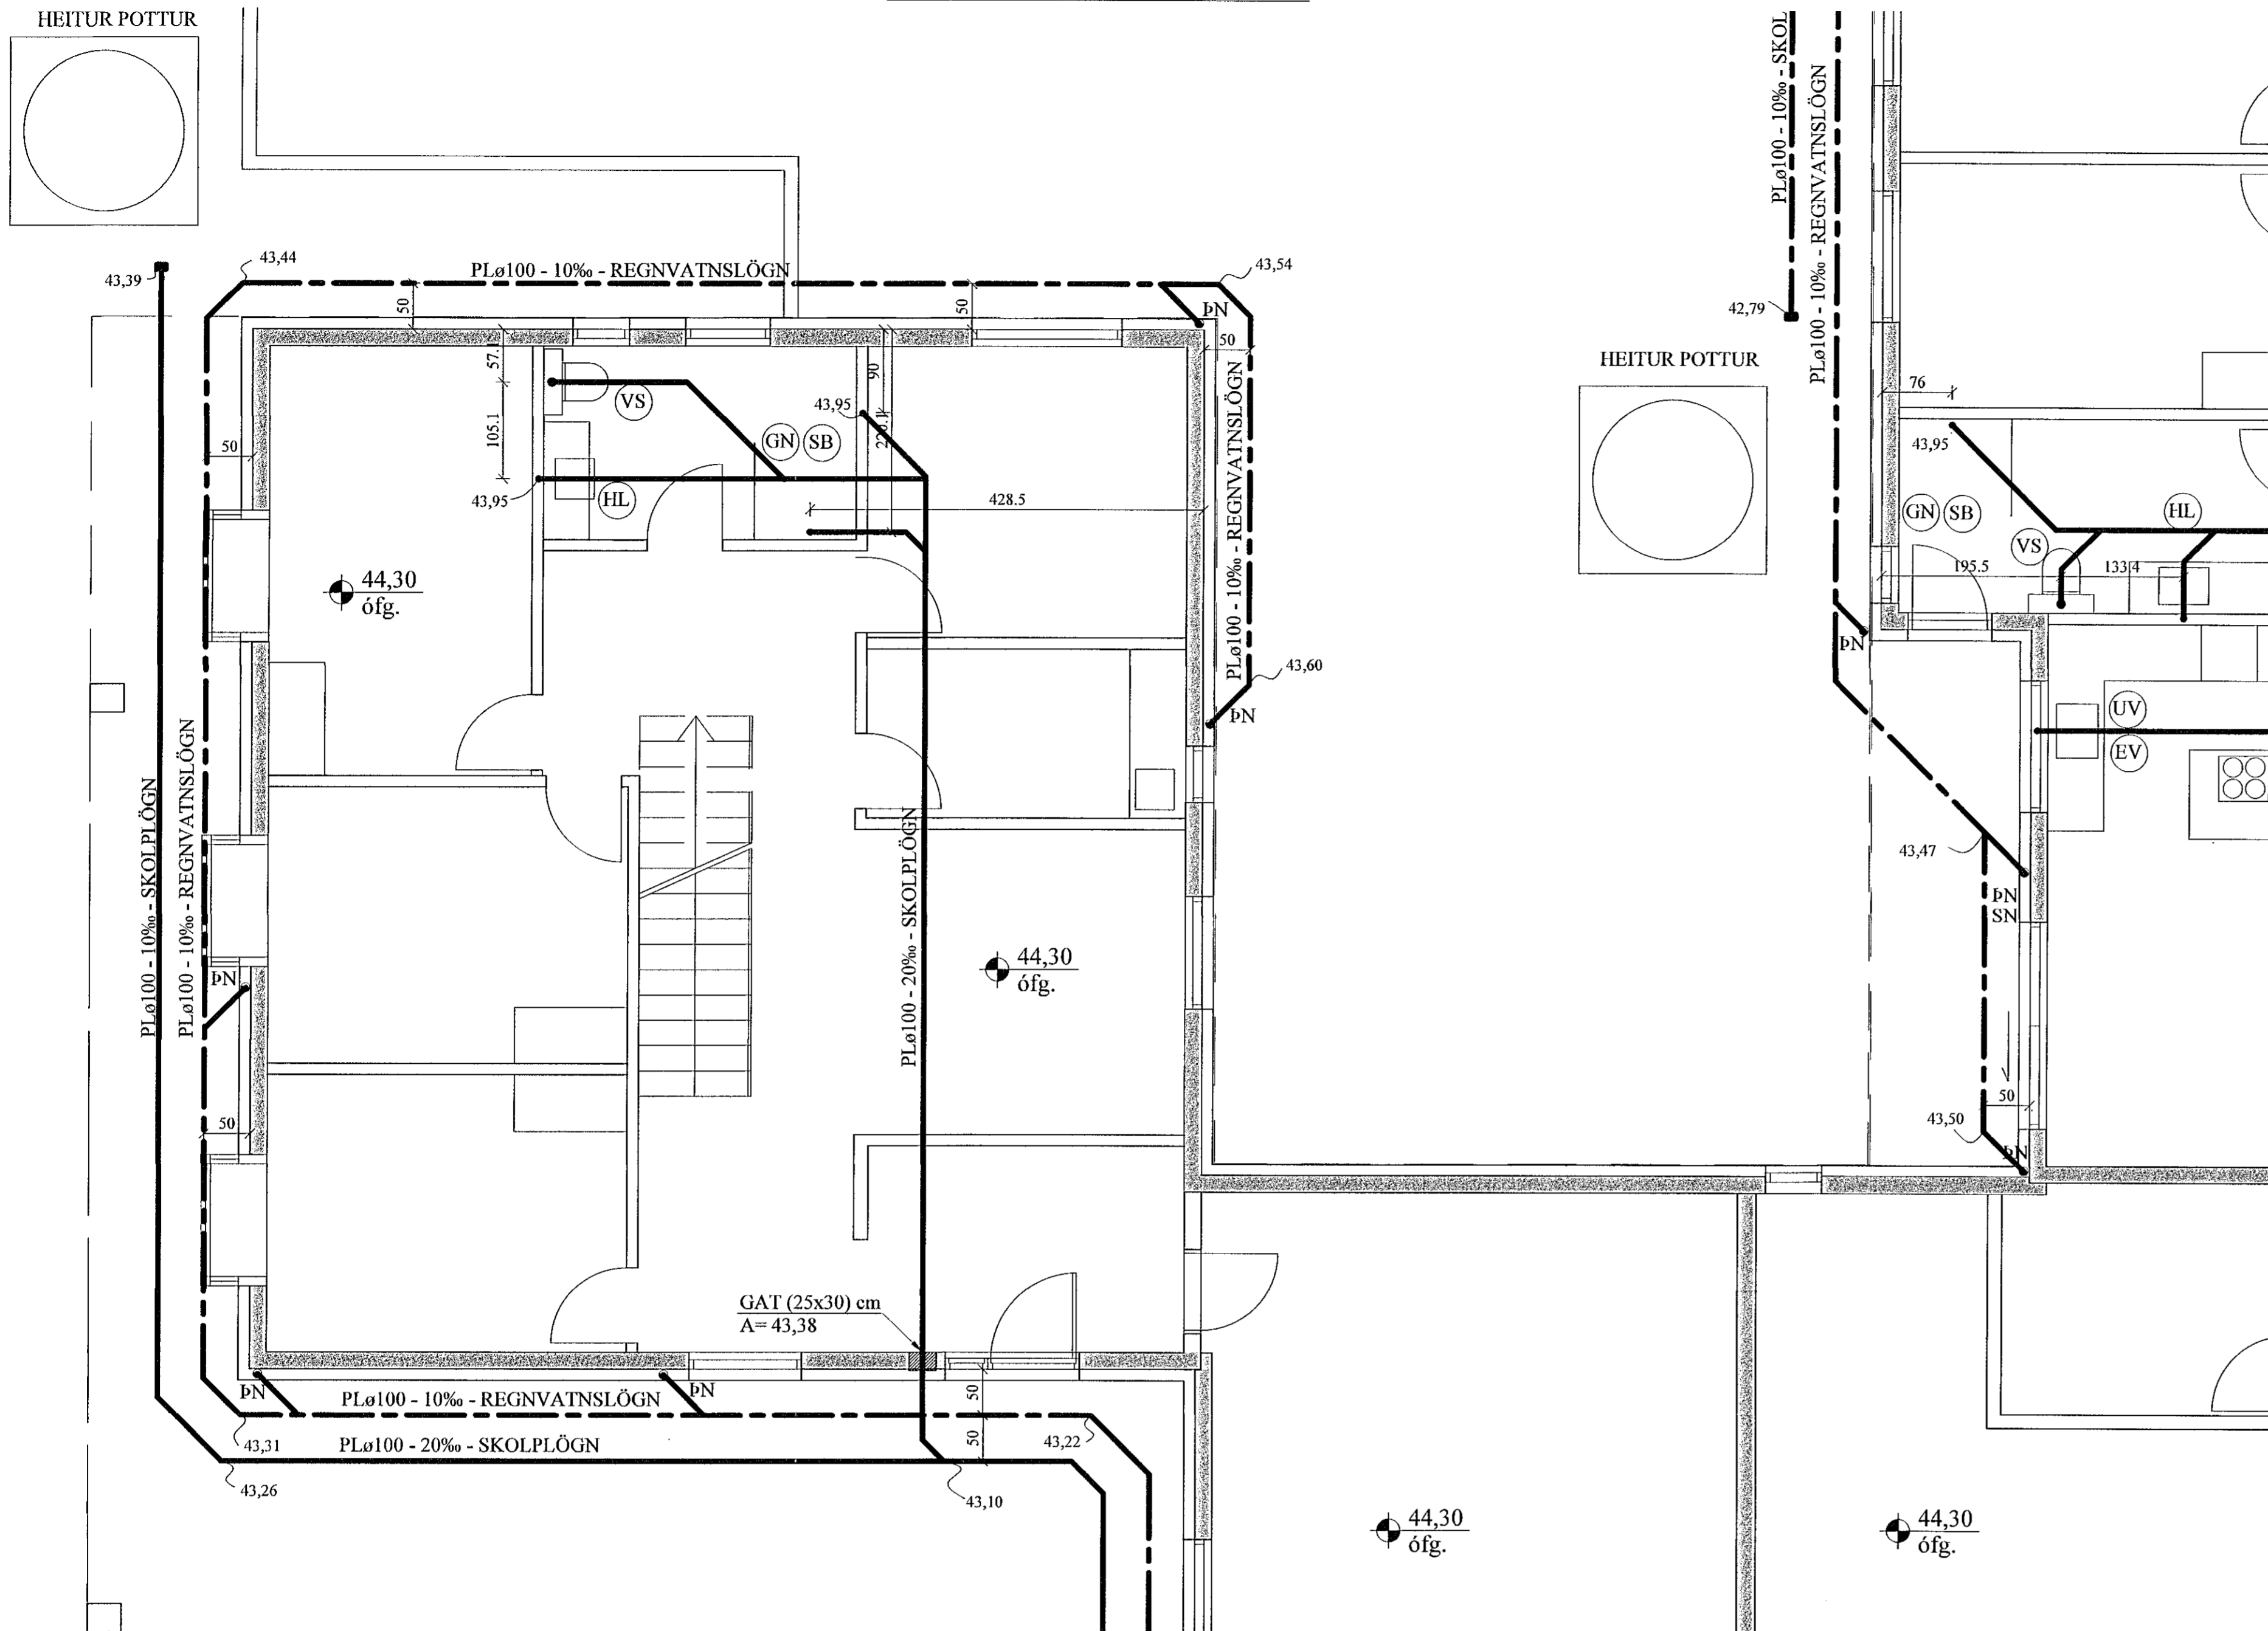



FRÁRENNSLISKERFIKERFI, 1. HÆÐ,
GRUNNMYND. 1:50

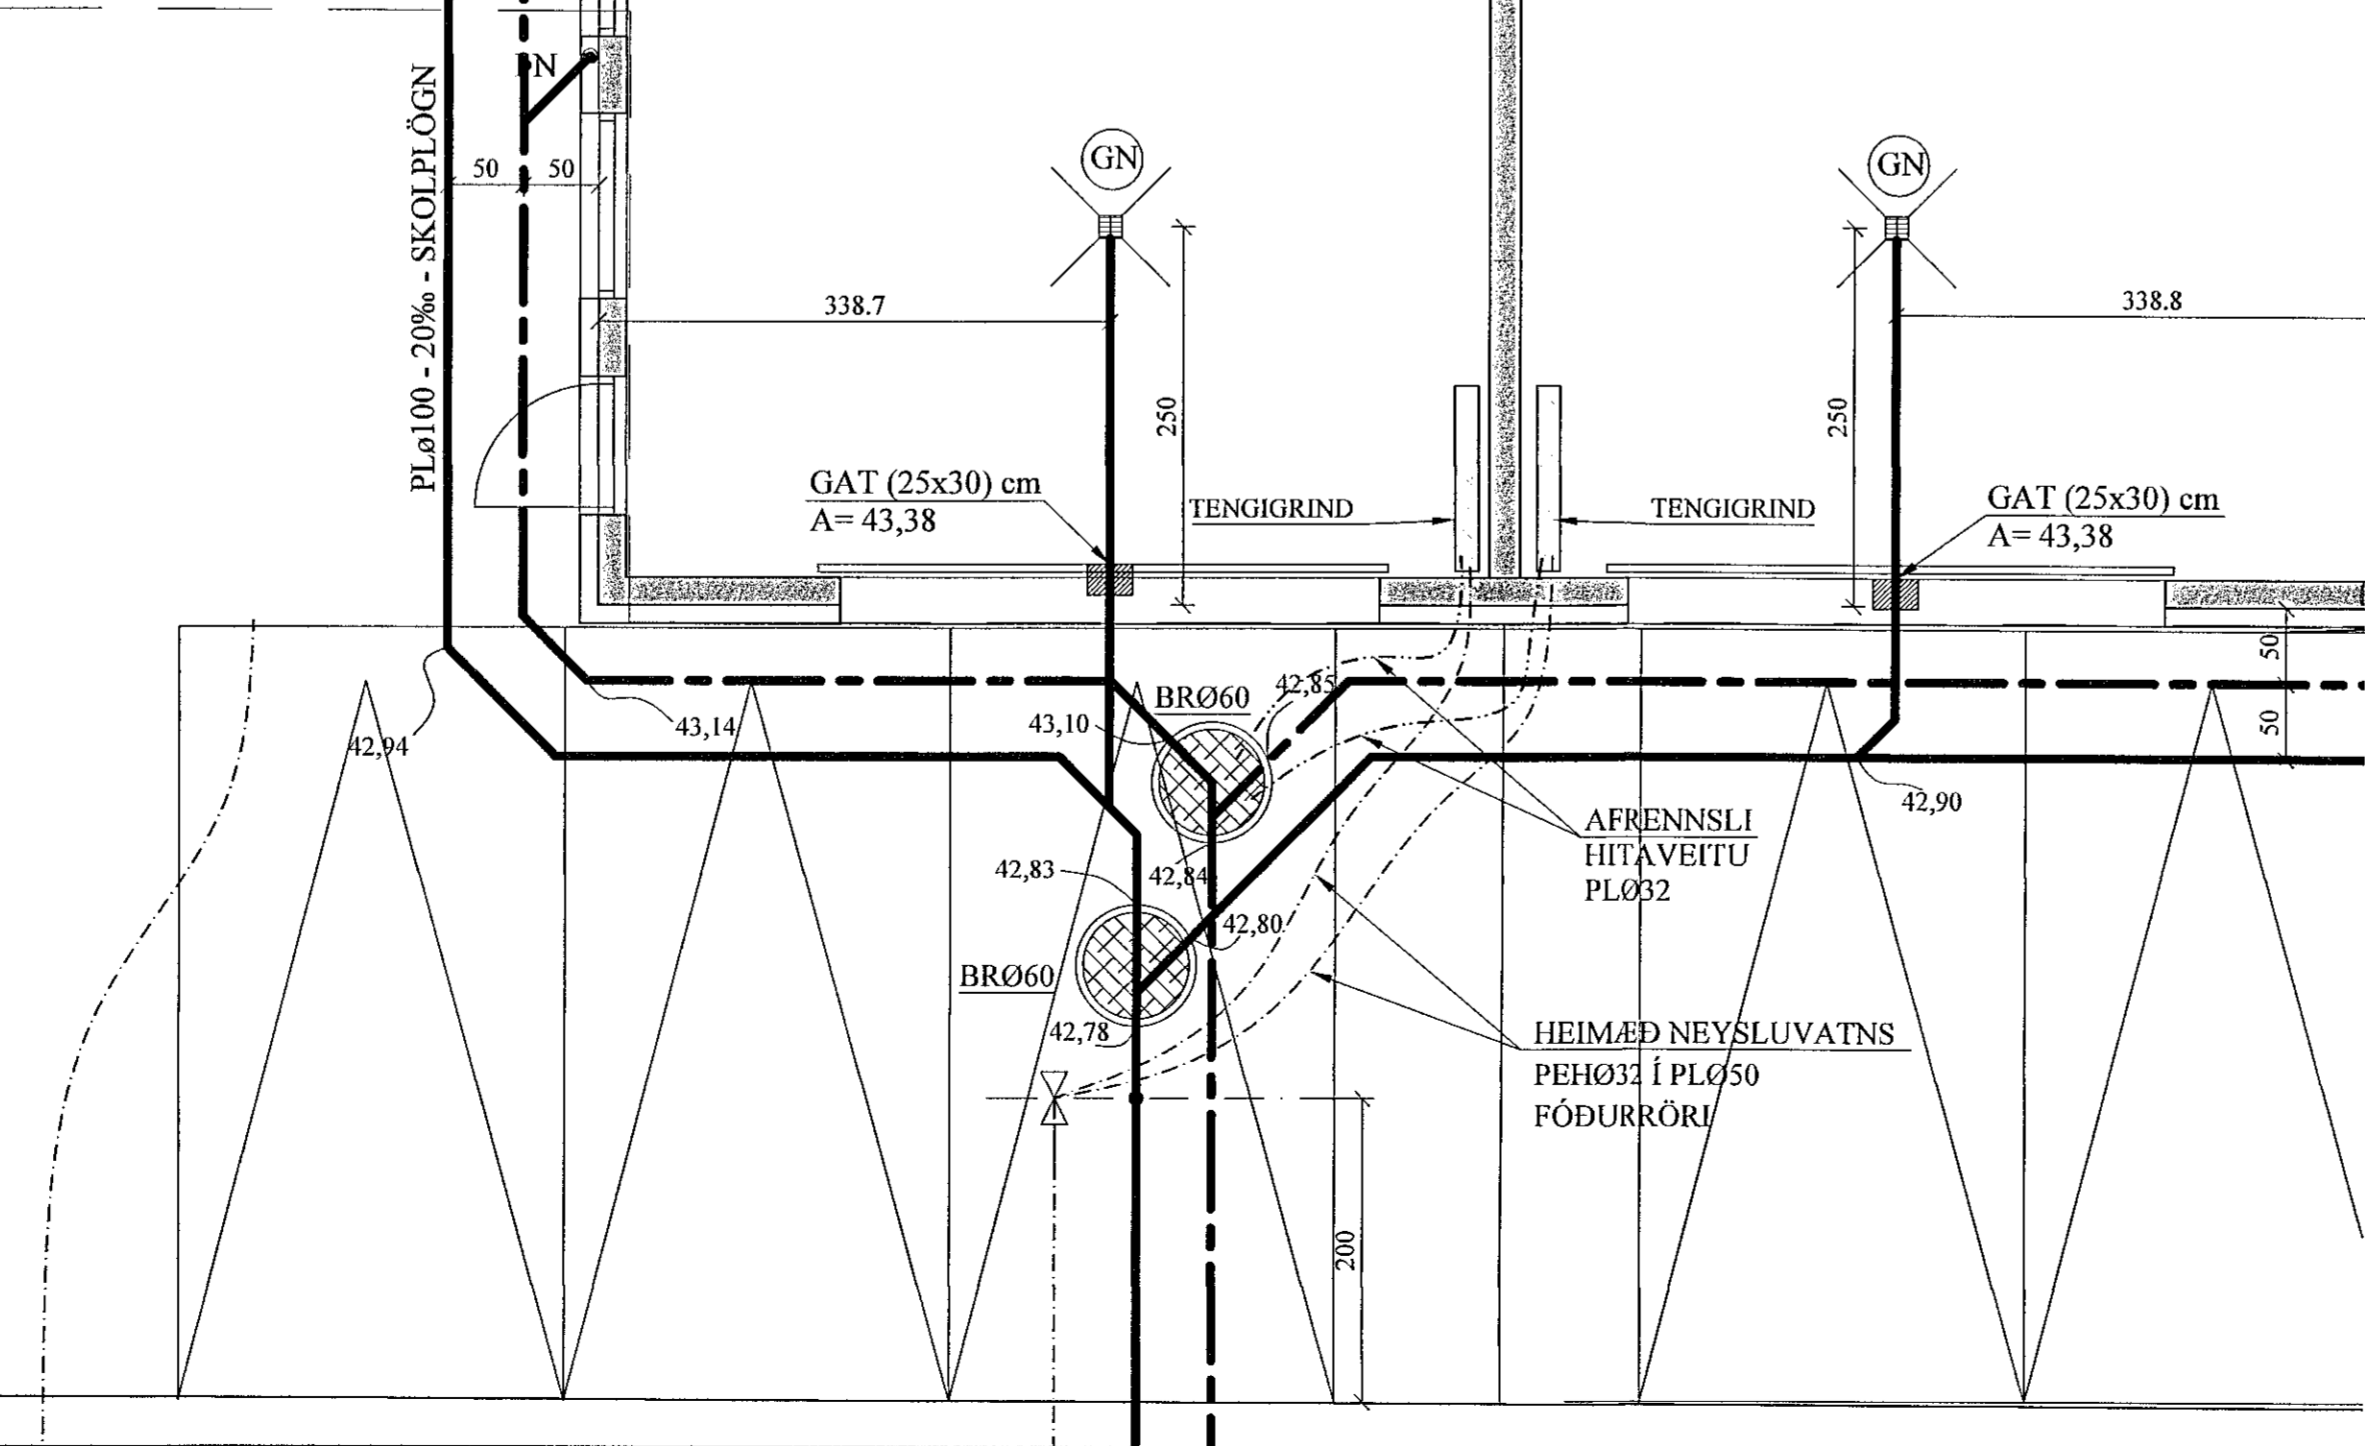

LEGA LAGNA VIÐ UNDIRSTÖÐUR 1:20

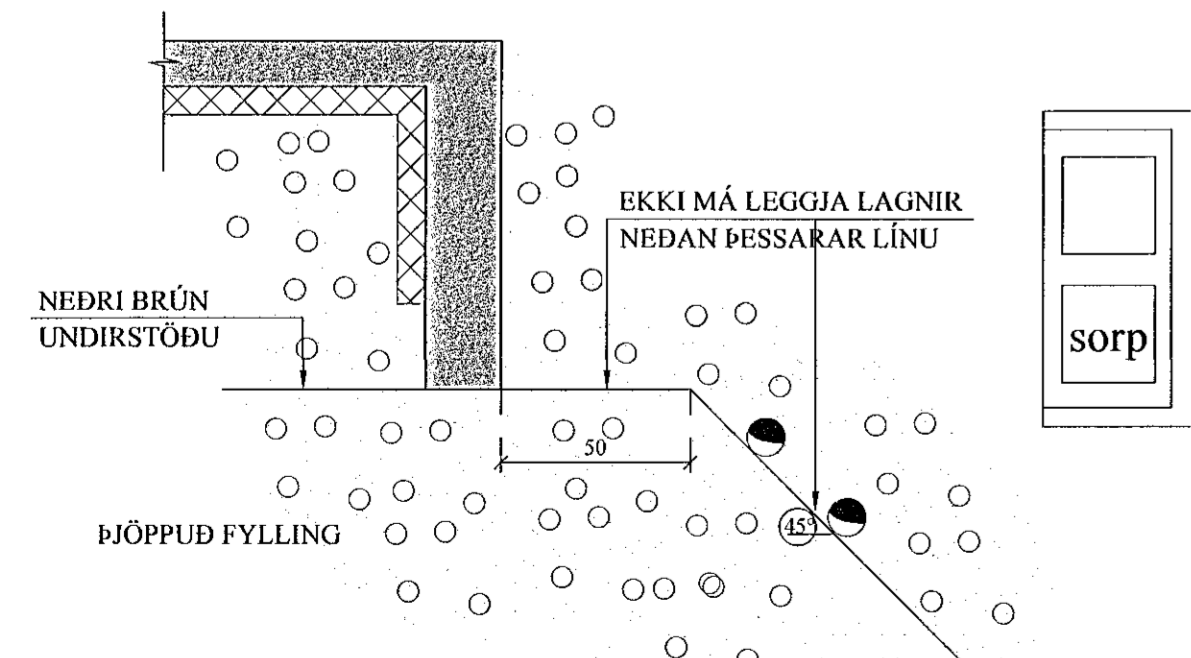

AFSTÖÐUMYND. 1:50

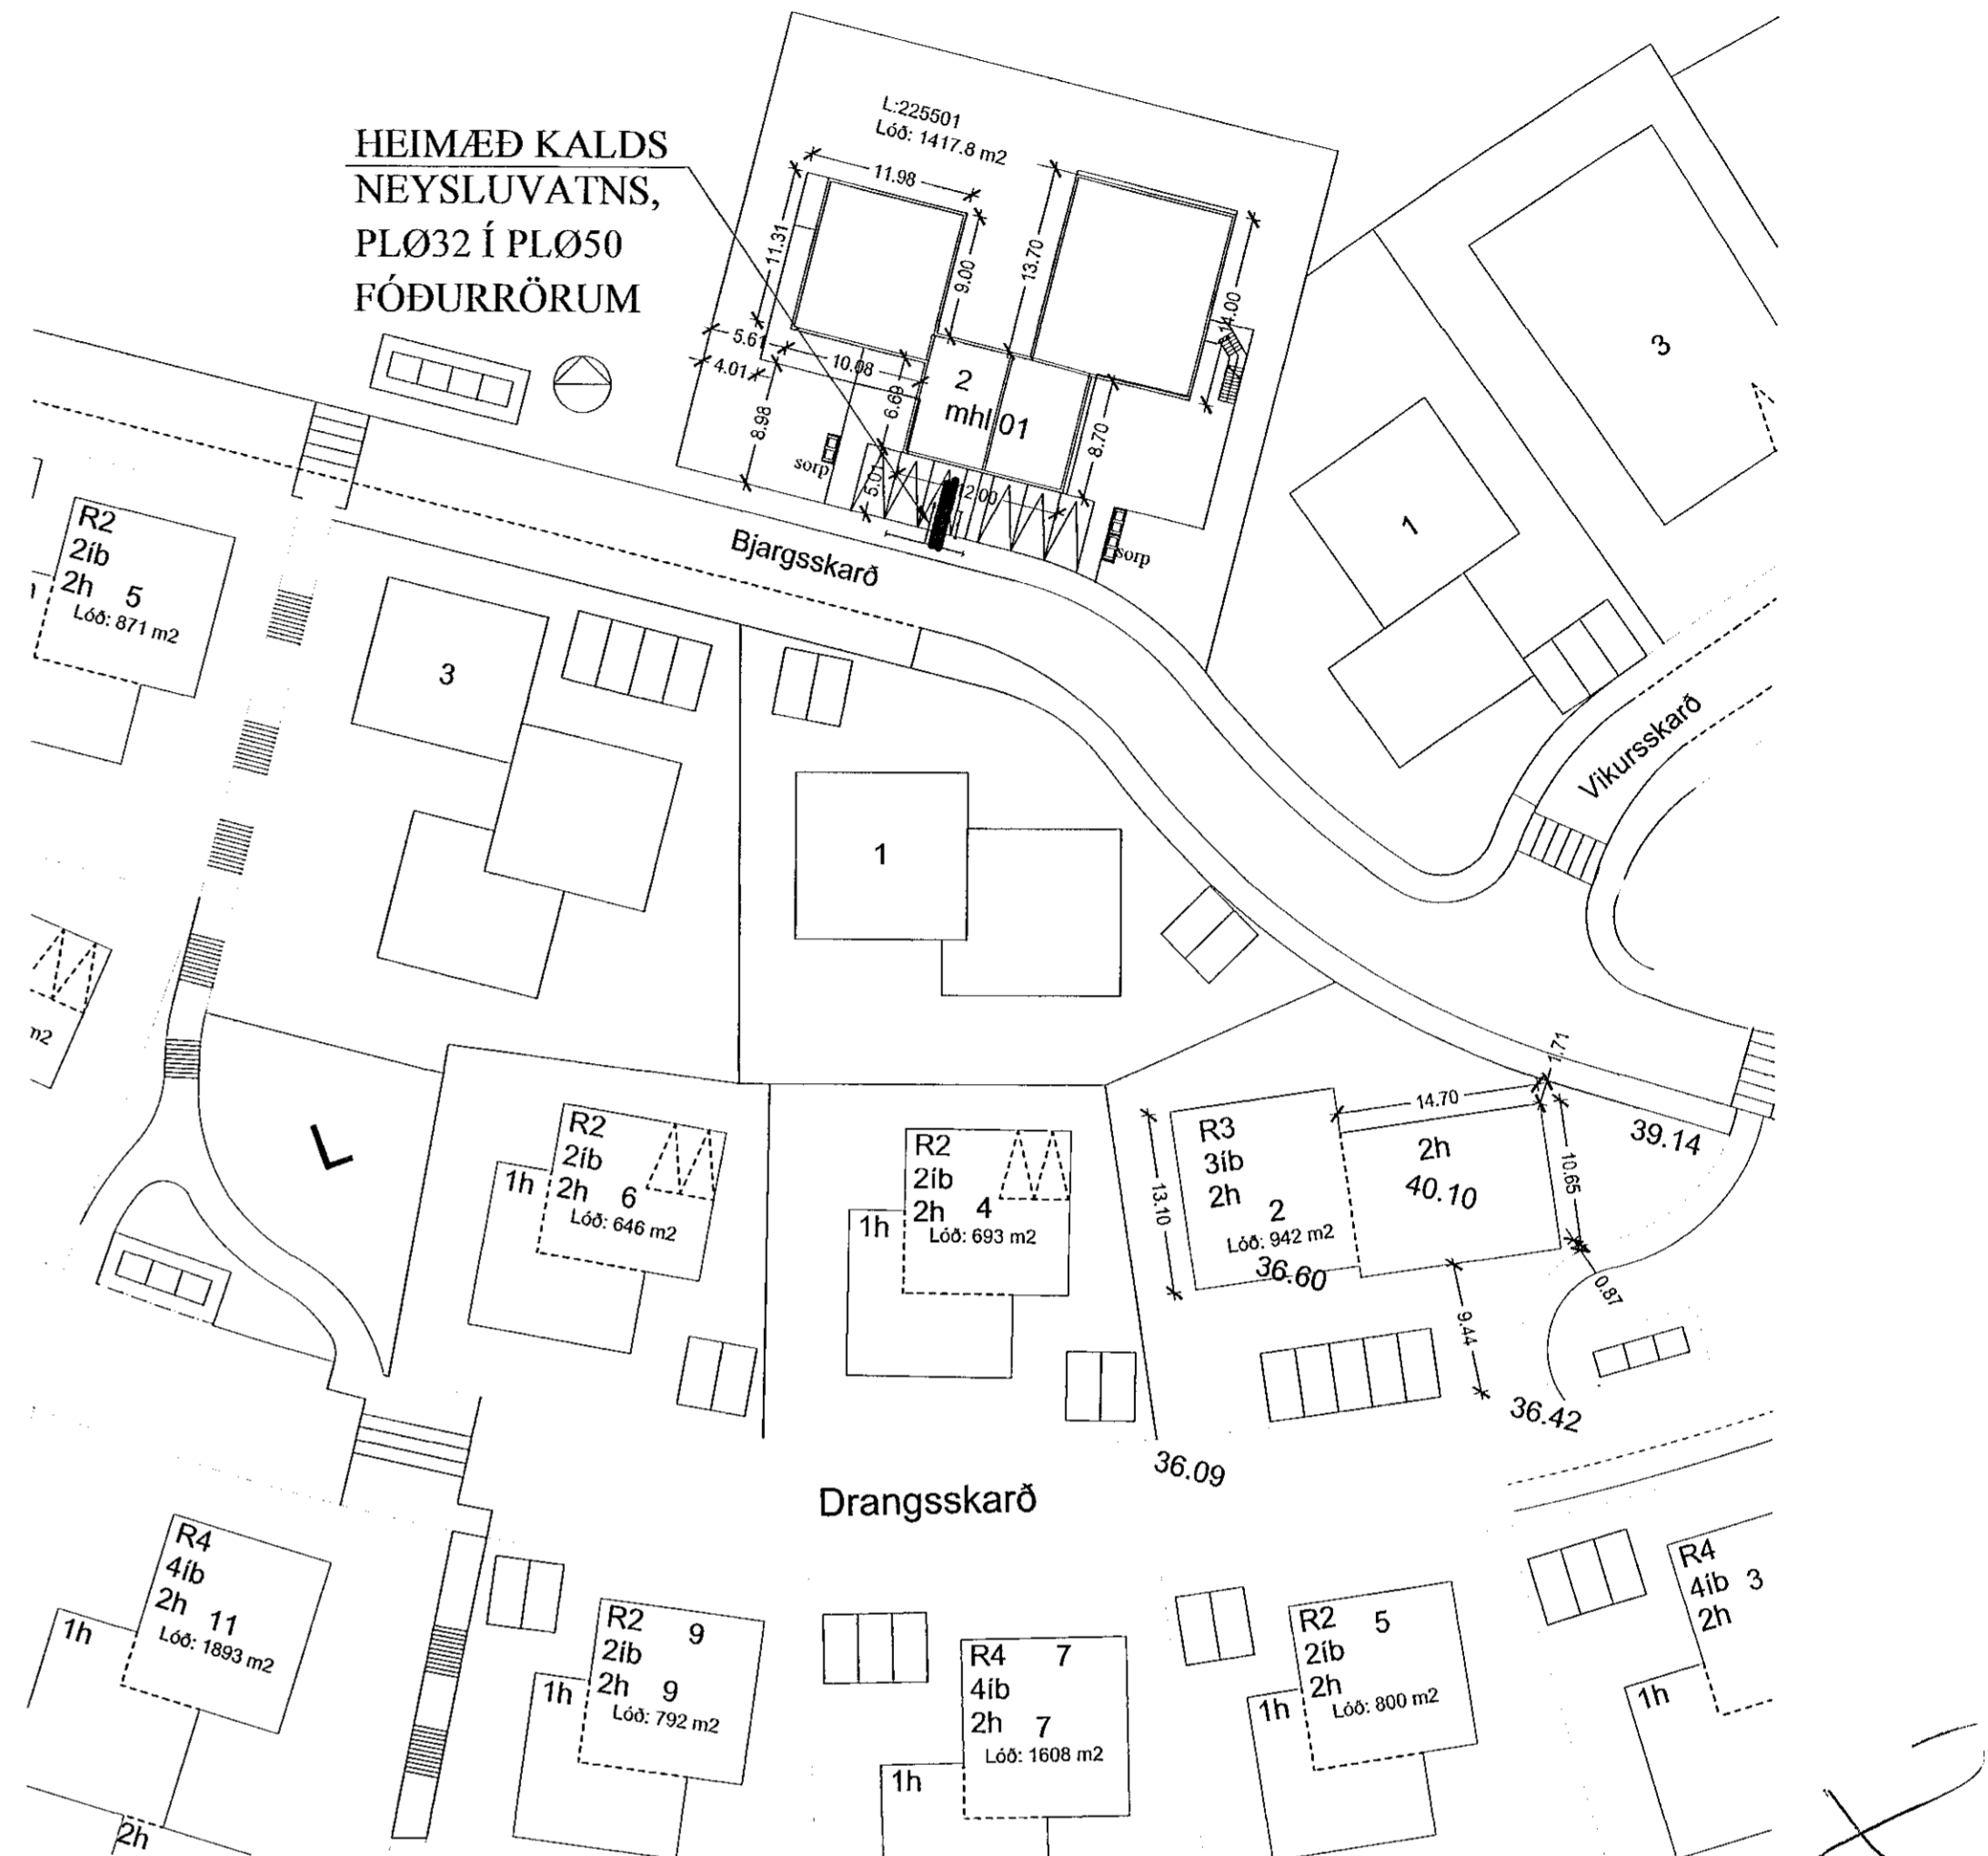


Samþykkt þann
03. Júlí 2022
Byggingaáhrifa 11 Hálfarfrói

JÓN KRISTJÁNSSON BYGGINGARVERKFRÆÐINGUR
KT: 210754-4829

BREYTINGAR

TILVÍSANIR:
SKÝRINGAR..... SJÁ TEIKN. NR. 2-01

FRÁRENNSLISLAGNIR Í JÖRÐU
OG GRUNNI. 1:20

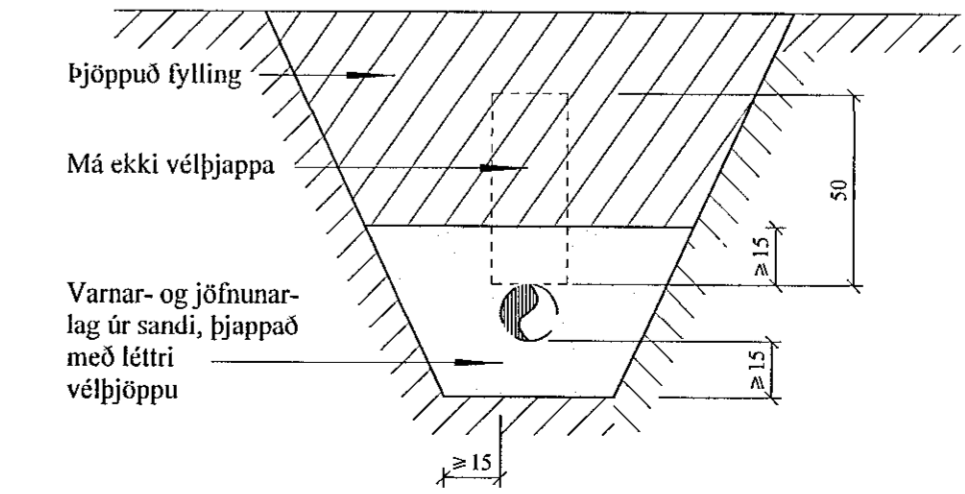

Reikn.	JKR	Feb. '22	Útgáfud:	05.03.2022
Teikn.	VP	Feb. '22	Kvarðit:	1:50, 1:10
Ath.				
Samþ.				

BJARGSSKARD 2 Nr. 2-02

Verkhlu
FRÁRENNSLISLAGNIR
Í GRUNNI, GRUNNMYND
HEIMÆÐAR V.H. OG FRÁR.
AFSTÖÐUMYND OG FL.

Verkefndastofla
Jóns Kristjánssonar ehf.
Báshólana 12
110 Reykjavík
Sími: 537-8802 Fax: 772-3154
Kt: 540817-0300
Netfang: jkr154@gmail.com