


FRÁRENNSLISKERFI, 1. HÆÐ,
GRUNNMYND. 1:50

Samþykkt þann
03. Júlí 2022
Byggingarfulltrúi / Háfarinn

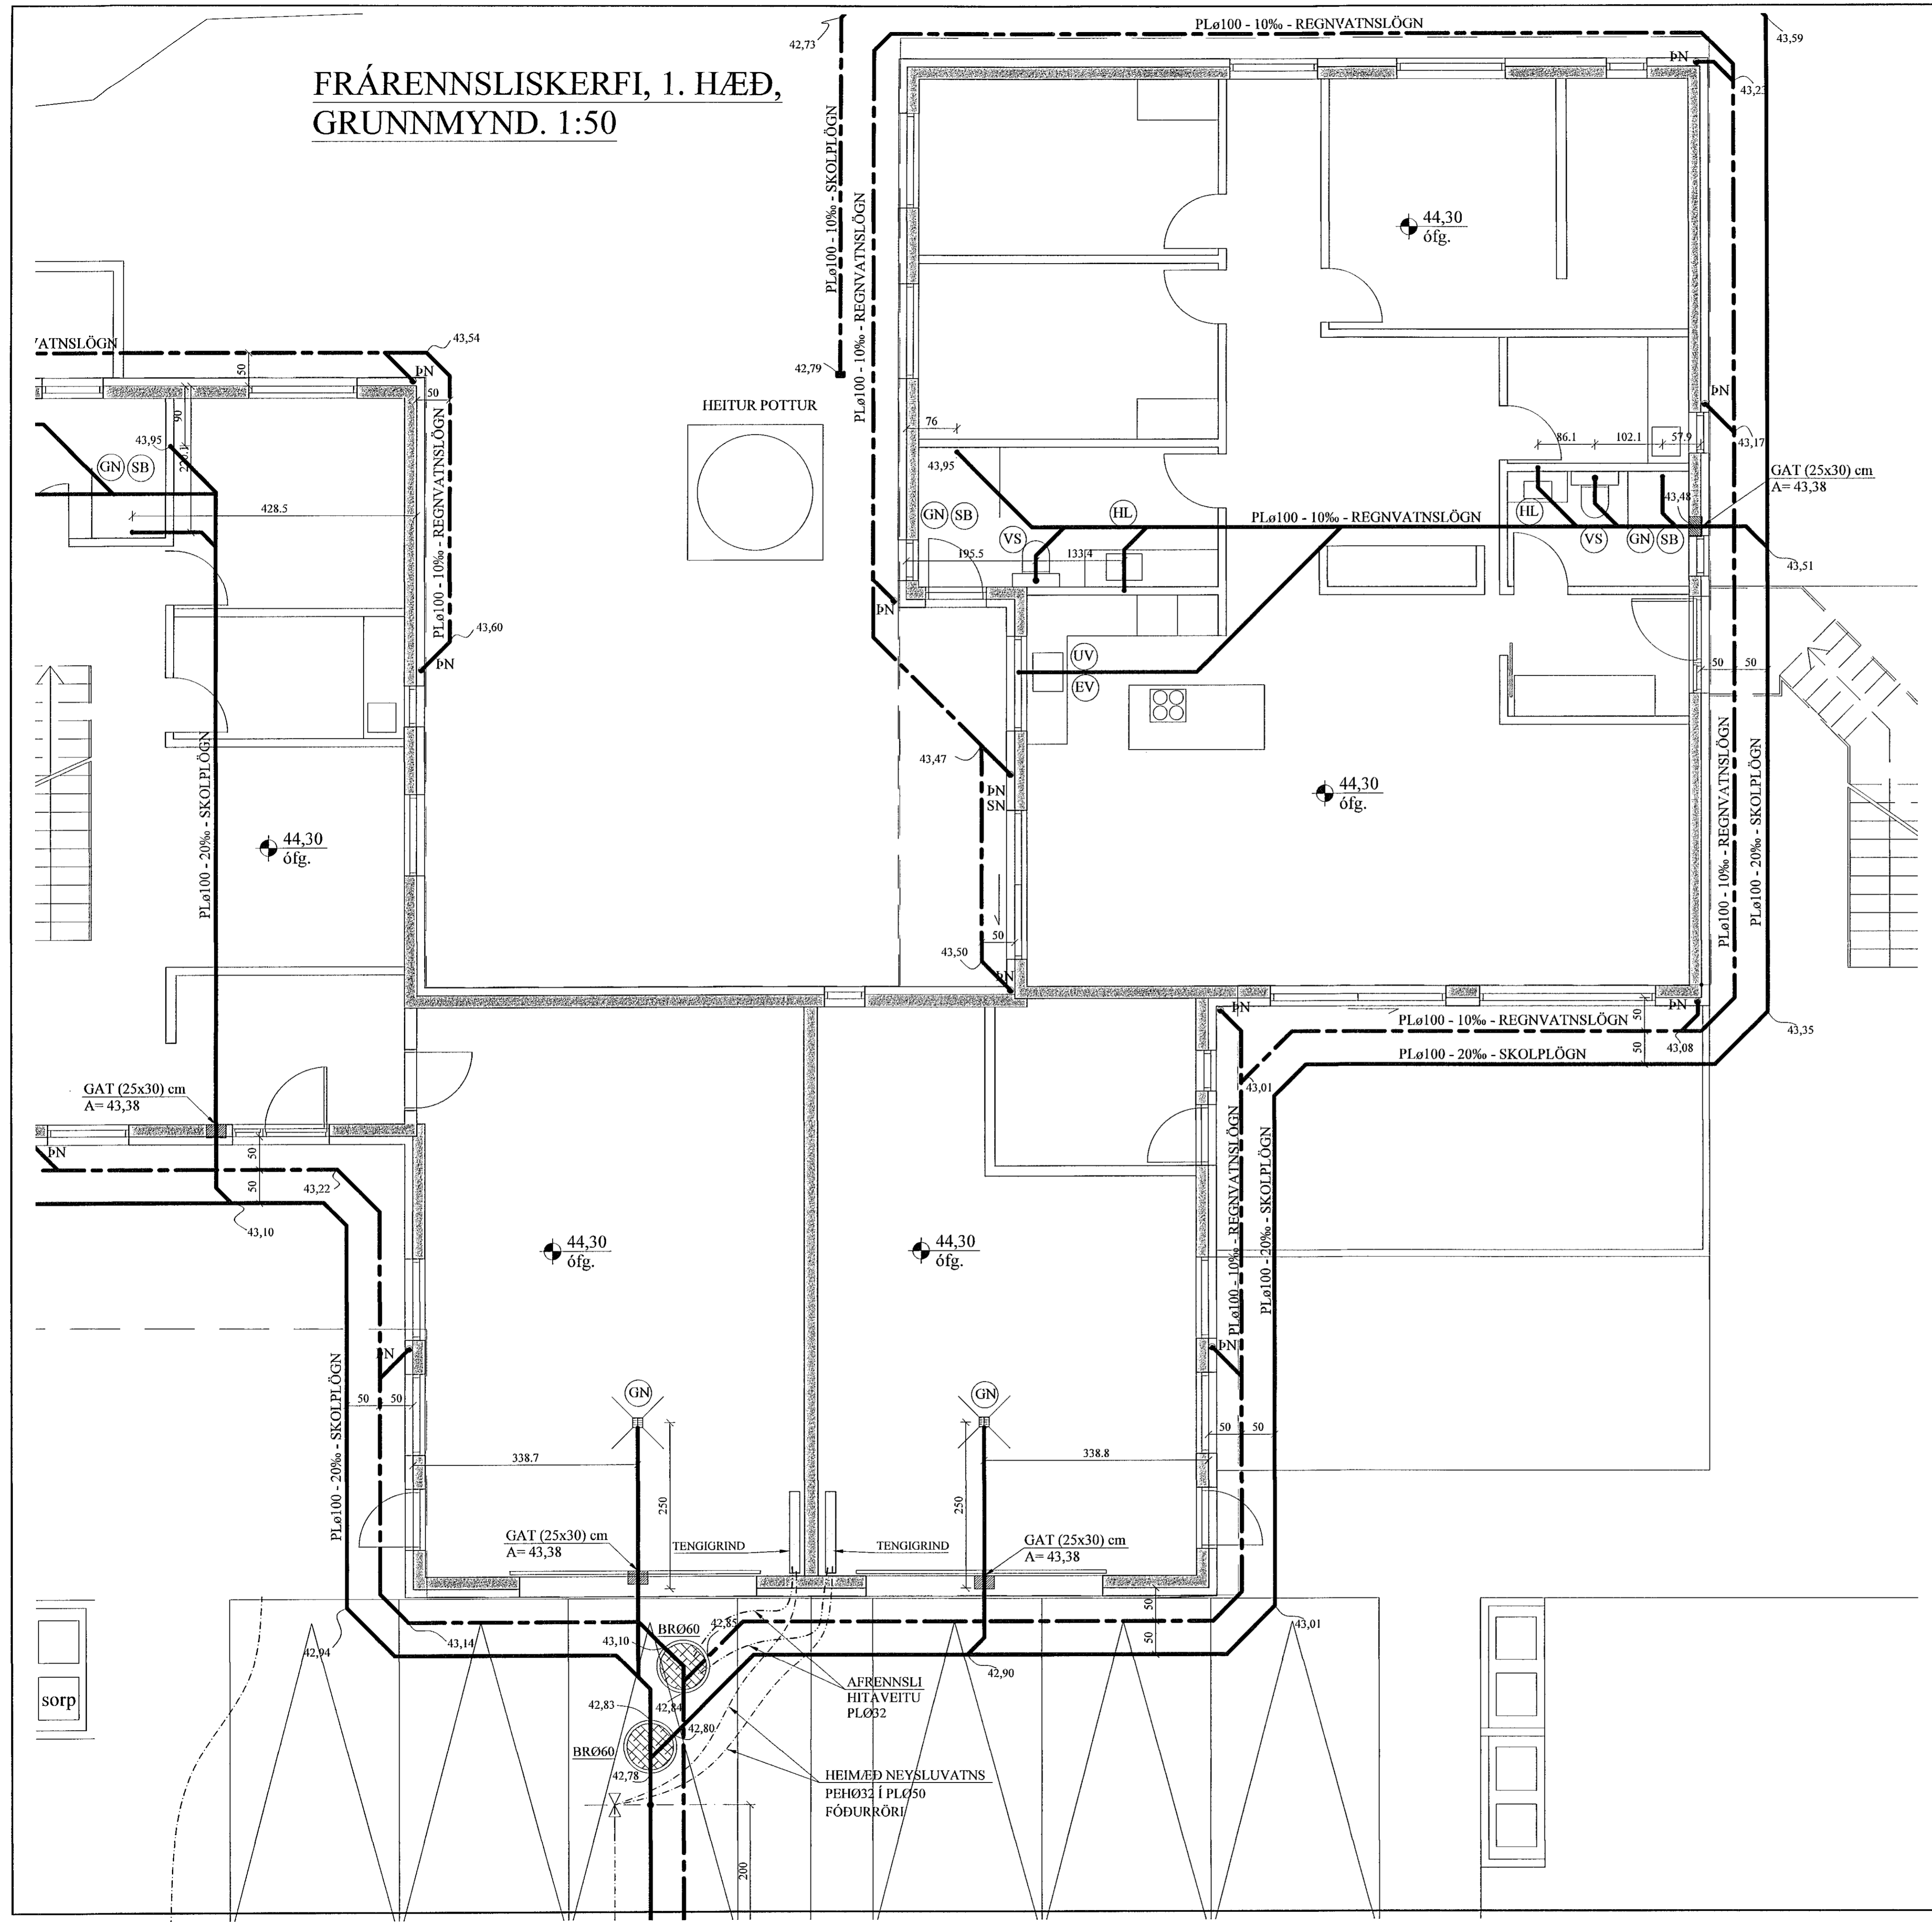

JÓN KRISTJÁNSSON BYGGINGARVERKFRÆÐINGUR
KT: 210754-4829

BREYTINGAR

TILVÍSANIR:

SKÝRINGAR..... SJÁ TEIKN. NR. 2-01

Reikn.	JKR	Feb. '22	Úlgefi:	05.03.2022
Tekn.	VP	Feb. '22	Kvarði:	1:50, 1:10
Ath.				
Samþ.				

BJARGSSKARÐ 2 Nr. 2-03

Verkhúti
FRÁRENNSLISLAGNIR
Í GRUNNI, GRUNNMYND
HEIMÆÐAR V.K. OG FRÁR.
AFSTÖÐUMYND OG FL.

Verktanastofla
Jóns Kristjánssonar ehf
Bláskjalá 12
110 Reykjavík
Sími: 537-0002 GSM: 772-3154
Kt: 540817-6300
Netfang: jkris54@gmail.com