


AFSTÖÐUMYND.1:500

Samþykkt þann  
03. MARCH 2022  
Byggingarverkefni 11 Hásmárið



HEIMÆÐAR HITAVEITU  
(ORKUVEITU)

TENGIGRIND, RÚMMYND. 1:20

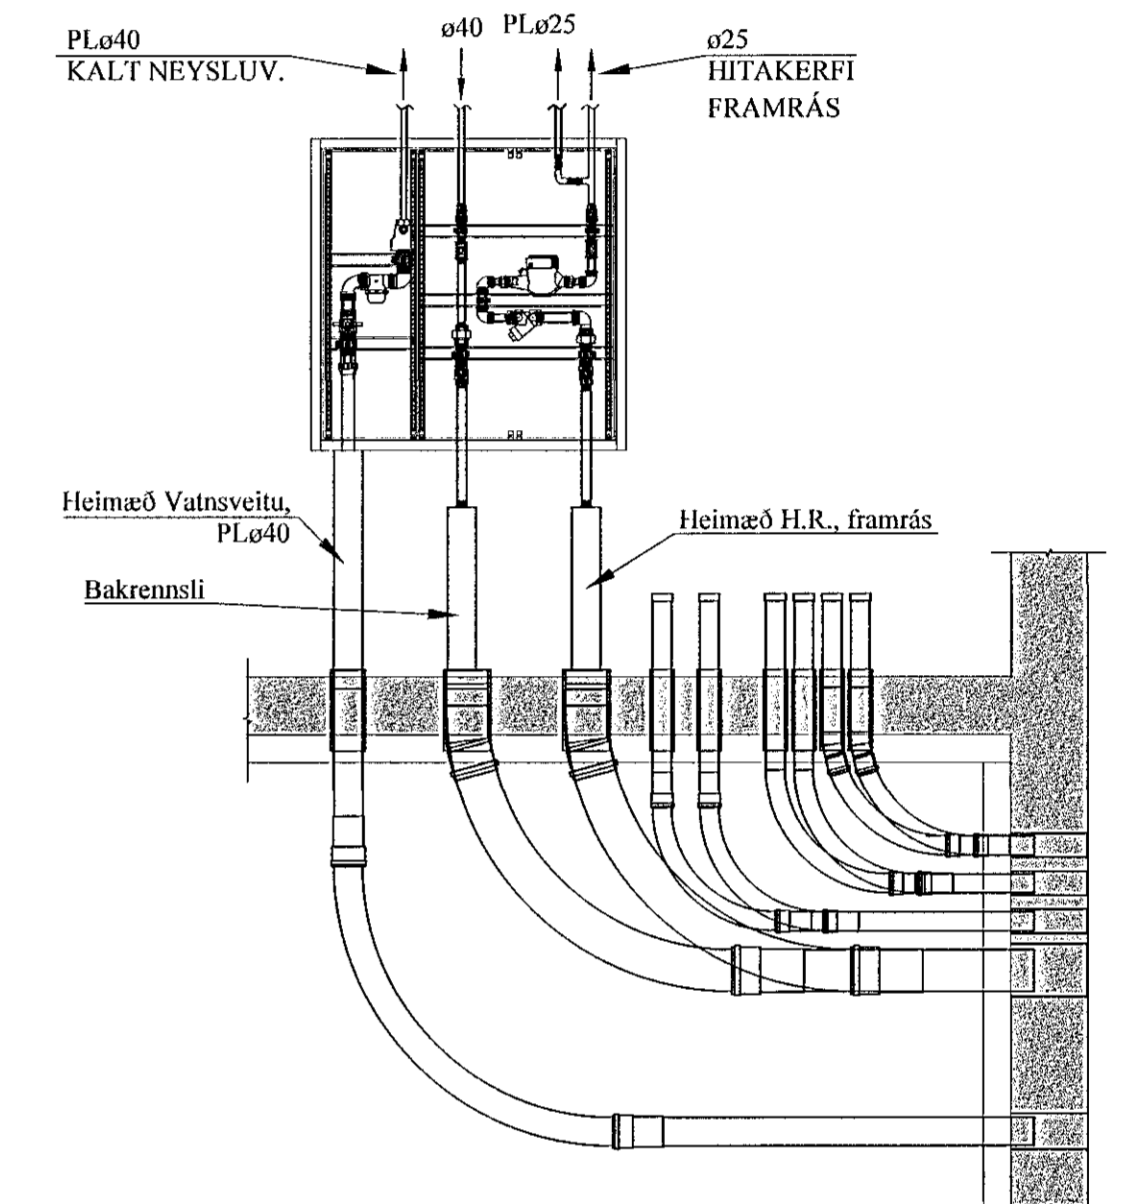

TAFLA YFIR TÖPPUNARSTAÐI:

Allir tappstaðir eru ø15 mm, nema annað sé tekið fram.

Tæki	Sk.st.	Fjöldi	Kalt	Heitt
Vatnssalerni	VS.	4	0,4	-
Handlaugar	HL	4	0,4	0,4
Stálvaskar	SV	2	0,4	0,4
Eldhúsvaskar	EV	2	0,4	0,4
Sturtubóð	SB	4	0,8	0,8
Þvottavélar	ÞV	2	0,4	0,4
Uppþvottavélar	UV	2	0,4	0,4
Garðkranar	G	2	0,6	-
Baðkór	B	-	-	-
		<b>Alls:</b>	<b>3,8 l/s</b>	<b>2,8 l/s</b>

Heimæð vatnsveitu: PL ø32

JÓN KRISTJÁNSSON BYGGINGARVERKFRÆÐINGUR  
KT: 210754-4829

BREYTINGAR

TILVÍSANIR:

SKÝRINGAR..... SJÁ TEIKN. NR. 2-01

Reikn.	JKR	Feb. '22	Útgáfudagur:	05.03.2022
Teikn.	JKR	Feb. '22	Kvarð:	1:500
Ath.				1:20
Samþ.				

**BJARGSSKARD 2** Nr. **2-09**  
Hafnarfirði

Verkhiluti  
HITA- OG ÞRIFAKERFI,  
AFSTÖÐUMYND,  
OG TENGIGRIND.  
TAFLA YFIR  
TÖPPUNARSTAÐI.

Verkfæðistofa  
Jóns Kristjánssonar ehf.  
Bíóhólshóla 12  
110 Reykjavík  
Sími: 537-4002 GSM: 772-3154  
Kt: 540817-0300  
Netfang: jkrist54@gmail.com