



UNDIRSTÖÐUR, GRUNNMYND. 1:50

Samþykkt þann  
08. Júní 2022  
Byggingaáhræmin Íslandsfréttir

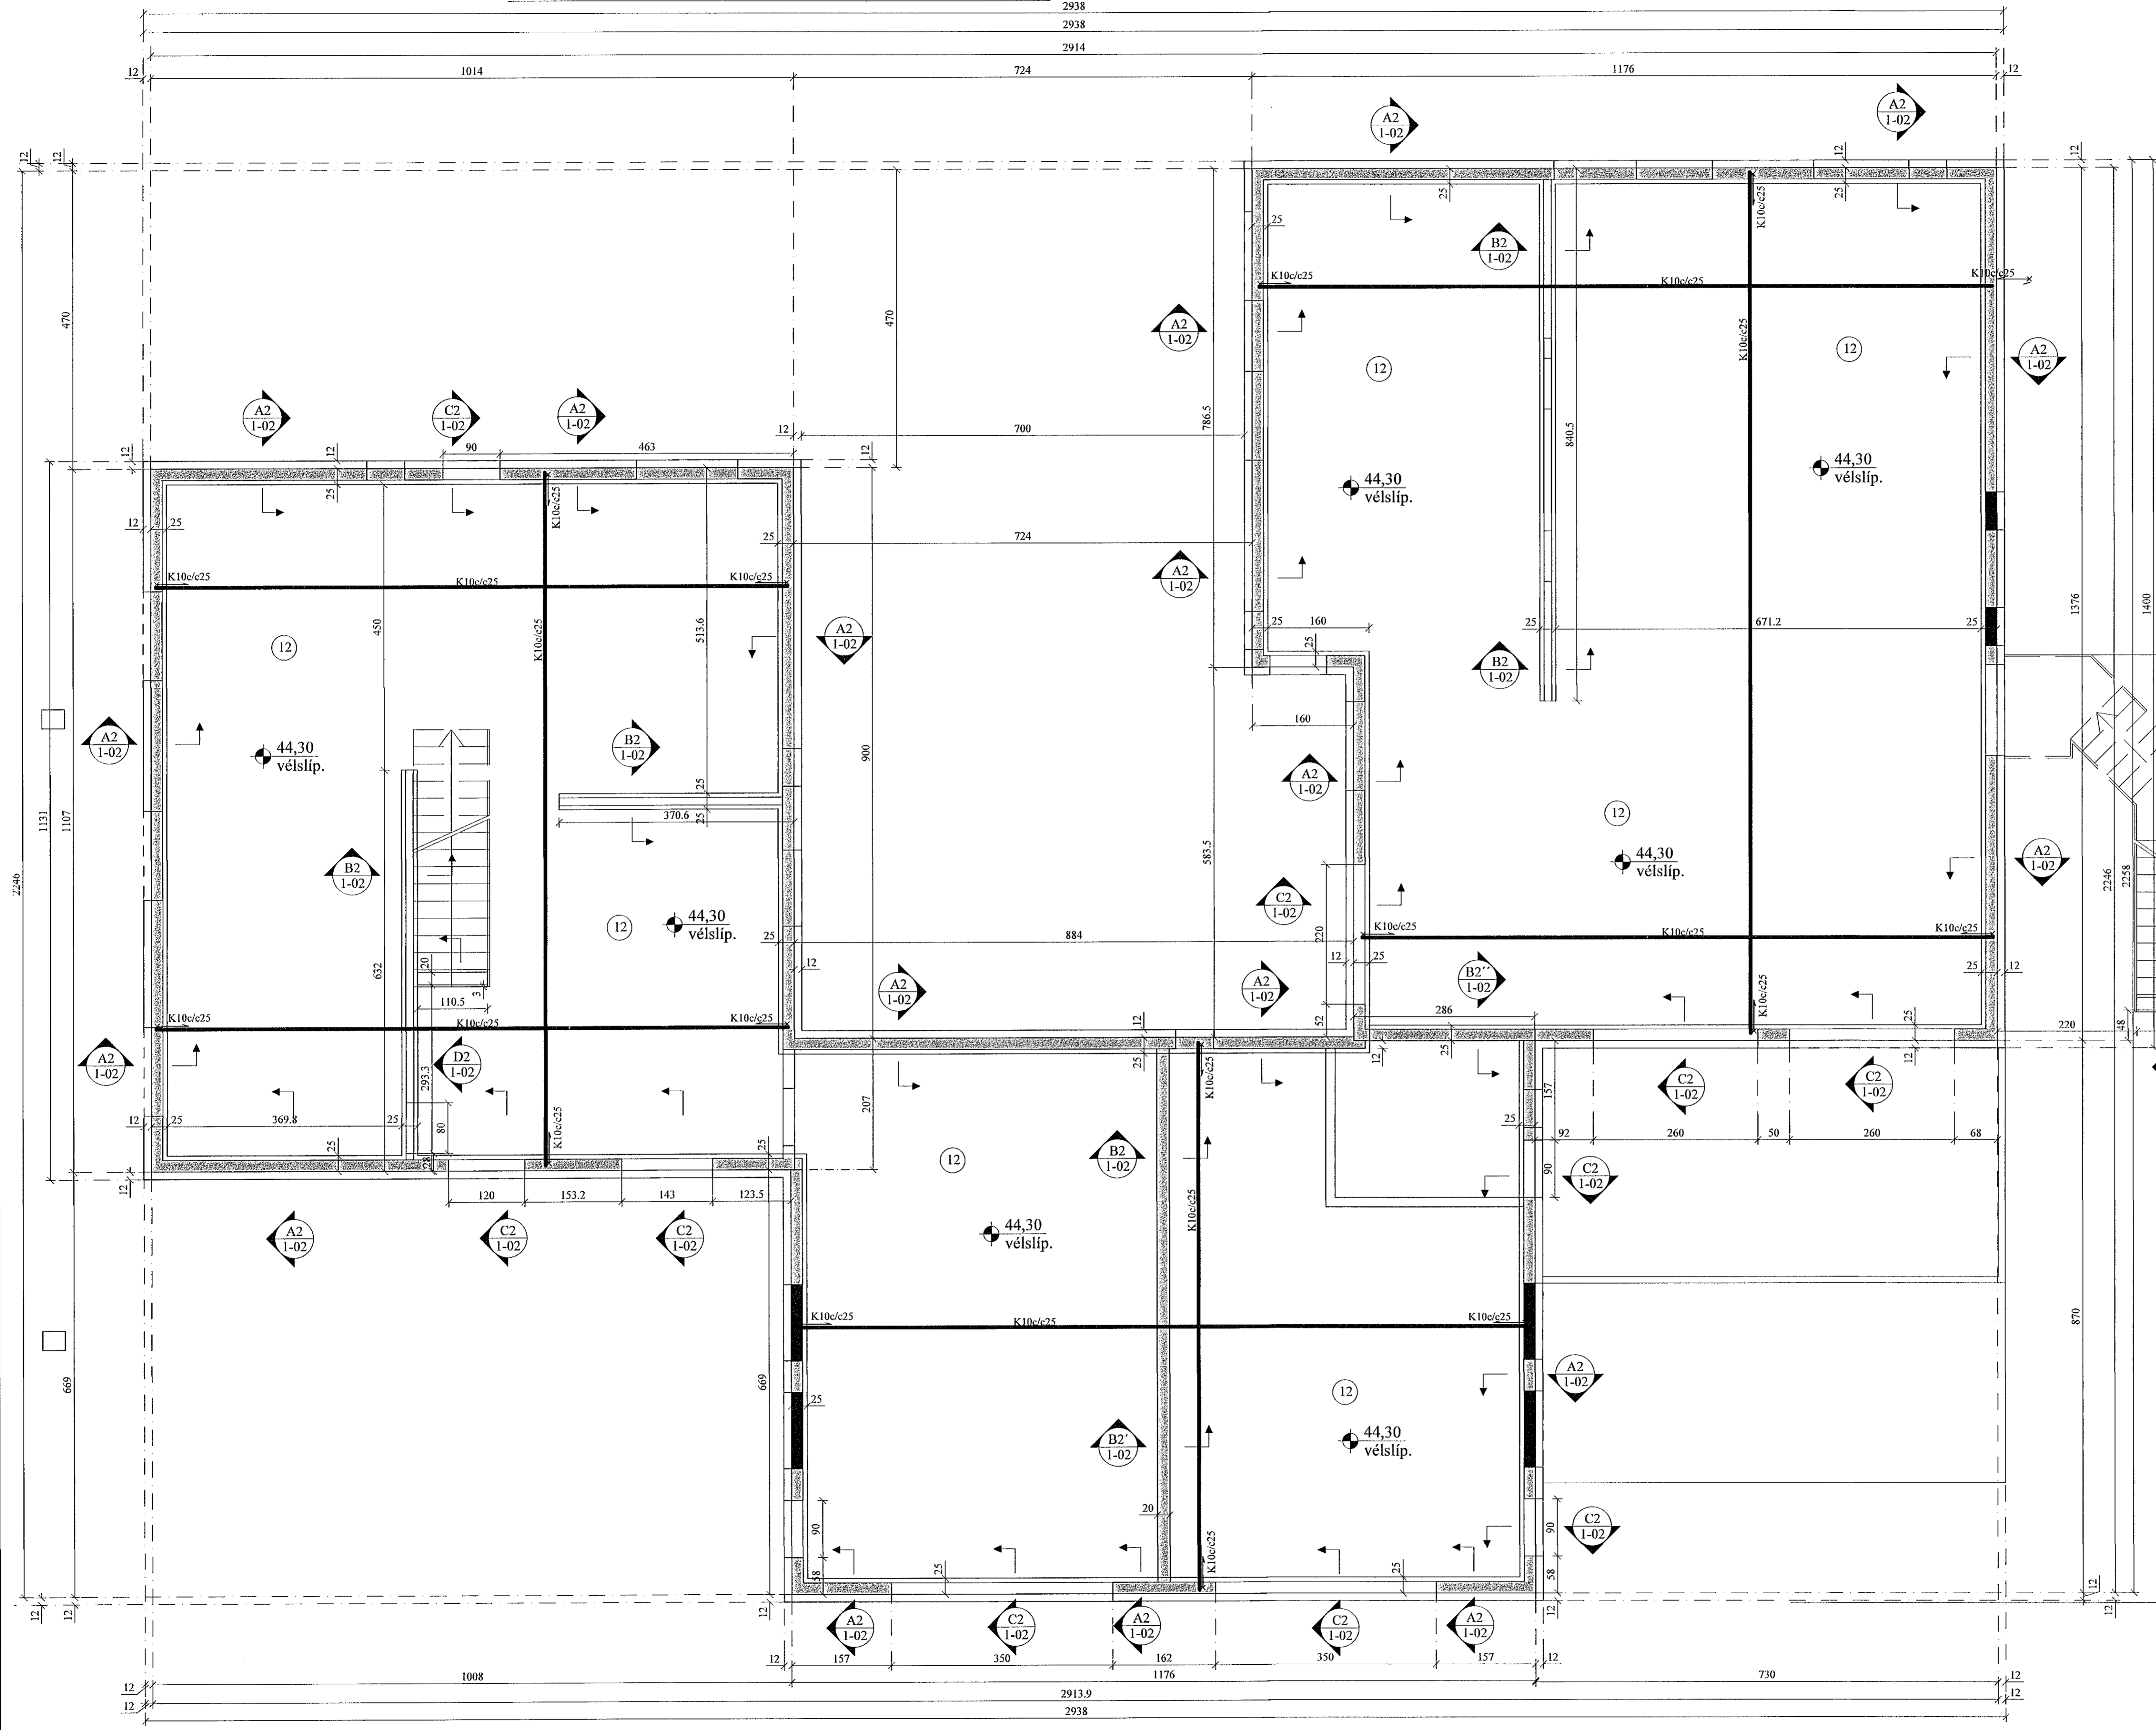

GÖT Í UNDIRSTÖÐUR:

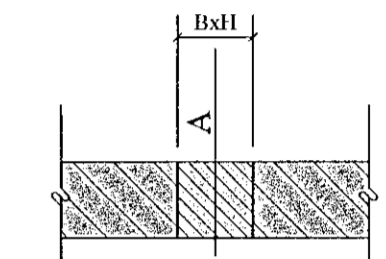

A = KÓTI Á NEDRI BRÚN GATS  
B = BREIDD GATS  
H = HÆÐ GATS

1-02 JÓN KRISTJÁNSSON BYGGINGARVERKFRÆÐINGUR  
KT: 210754-4829

BREYTINGAR

TILVÍSANIR:  
SKÝRINGAR..... SJÁ TEIKN. NR. 1-01

ATH:  
VERKTAKA ER HEIMILT AÐ NOTA Í BOTNPLÖTU  
K 257 BENDINET Í STAD HEFÐBUNDINNA  
BENDUÁRNA.

Vanda skal til þjöppunar á fyllingu  
E2/E1 ≤ 2,3 - E2 ≥ 120 Mpa.  
Í VEGGENDA OG UPP MEÐ GLUGGA- OG HURÐA-  
OPUM KOMA 2K12, L = 130 CM.

Reikn.	JKR	Feb. '22	Útgefið:	05.03.2022
Teikn.	VP	Feb. '22	Kvarði:	1:50,
Samþ.				1:20

**BJARGSSKARD 2** Nr. 1-02  
Hafnarfirði

Verkhiluti  
UNDIRSTÖÐUR,  
GRUNNMYND OG SNIÐ.

Verkhilutala  
Jóns Kristjánssonar ehf.  
Staðhóla 12,  
110 Reykjavík  
Sími: 537-0012 Fax: 772-3154  
Kv: 540817-0300  
Netfang: jkris54@gmail.com