


PLATA YFIR 1. HÆÐ, GRUNNMYND. 1:50

Samþykkt þann
03. Mars 2022
Byggingarfulltrúi í Hálfarbrú

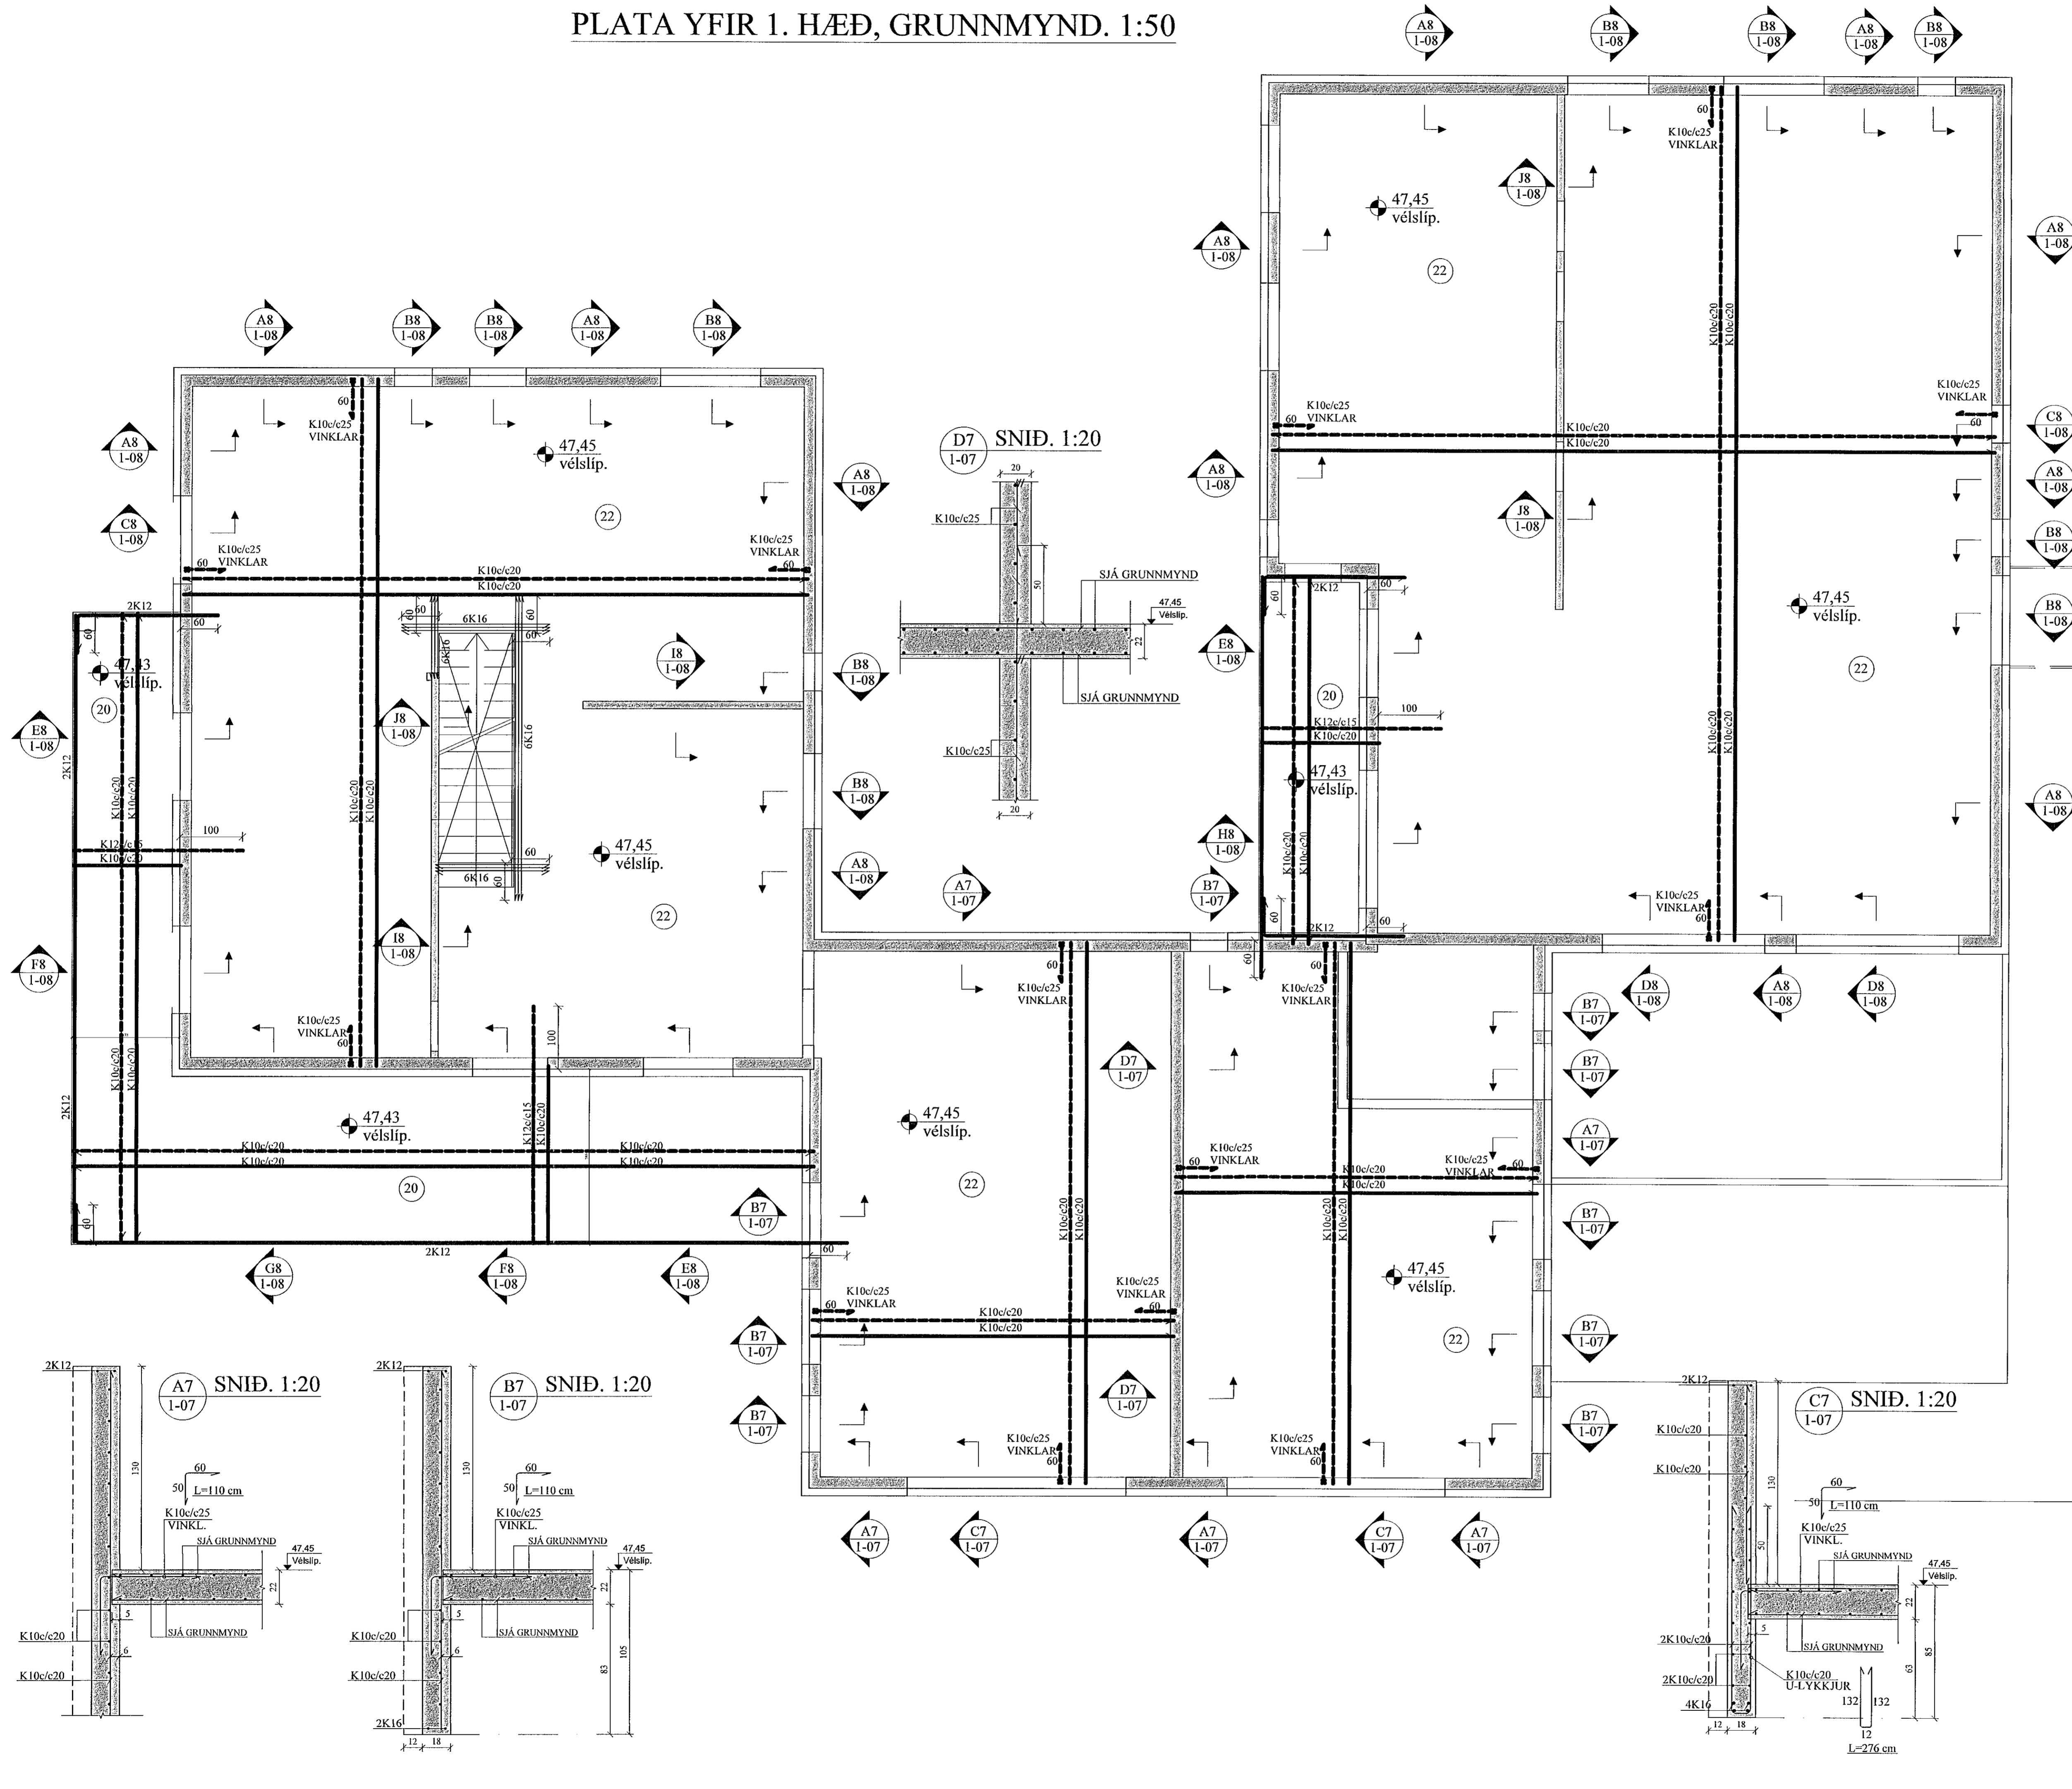

JÓN KRISTJÁNSSON BYGGINGARVERKFRÆÐINGUR
KT: 210754-4829

BREYTINGAR

TILVÍSANIR:
SKÝRINGAR..... SJÁ TEIKN. NR. 1-01

Reikn.	JKR	Feb. '22	Útgáfud.	05.03.2022
Teikn.	VP	Feb. '22	Kvarði:	1:50,
Ath.				1:20
Samþ.				

BJARGSSKARÐ 2 Nr. 1-07
Halnarfríð

Verkhliuti
PLATA YFIR 1. HÆÐ,
GRUNNMYND.
SNID.

Verkhliðstafa
Jóns Kristjánssonar ehf.
Búðarslóa 12
110 Reykjavík
Sími: 531-0002 Sími: 772-3154
Kl: 540817-0300
Netfang: jkns64@gmail.com