


MÖTTEKIÐ
03. JÚNÍ 2022
fr. Byggingarfulltrúans í Halmarríði

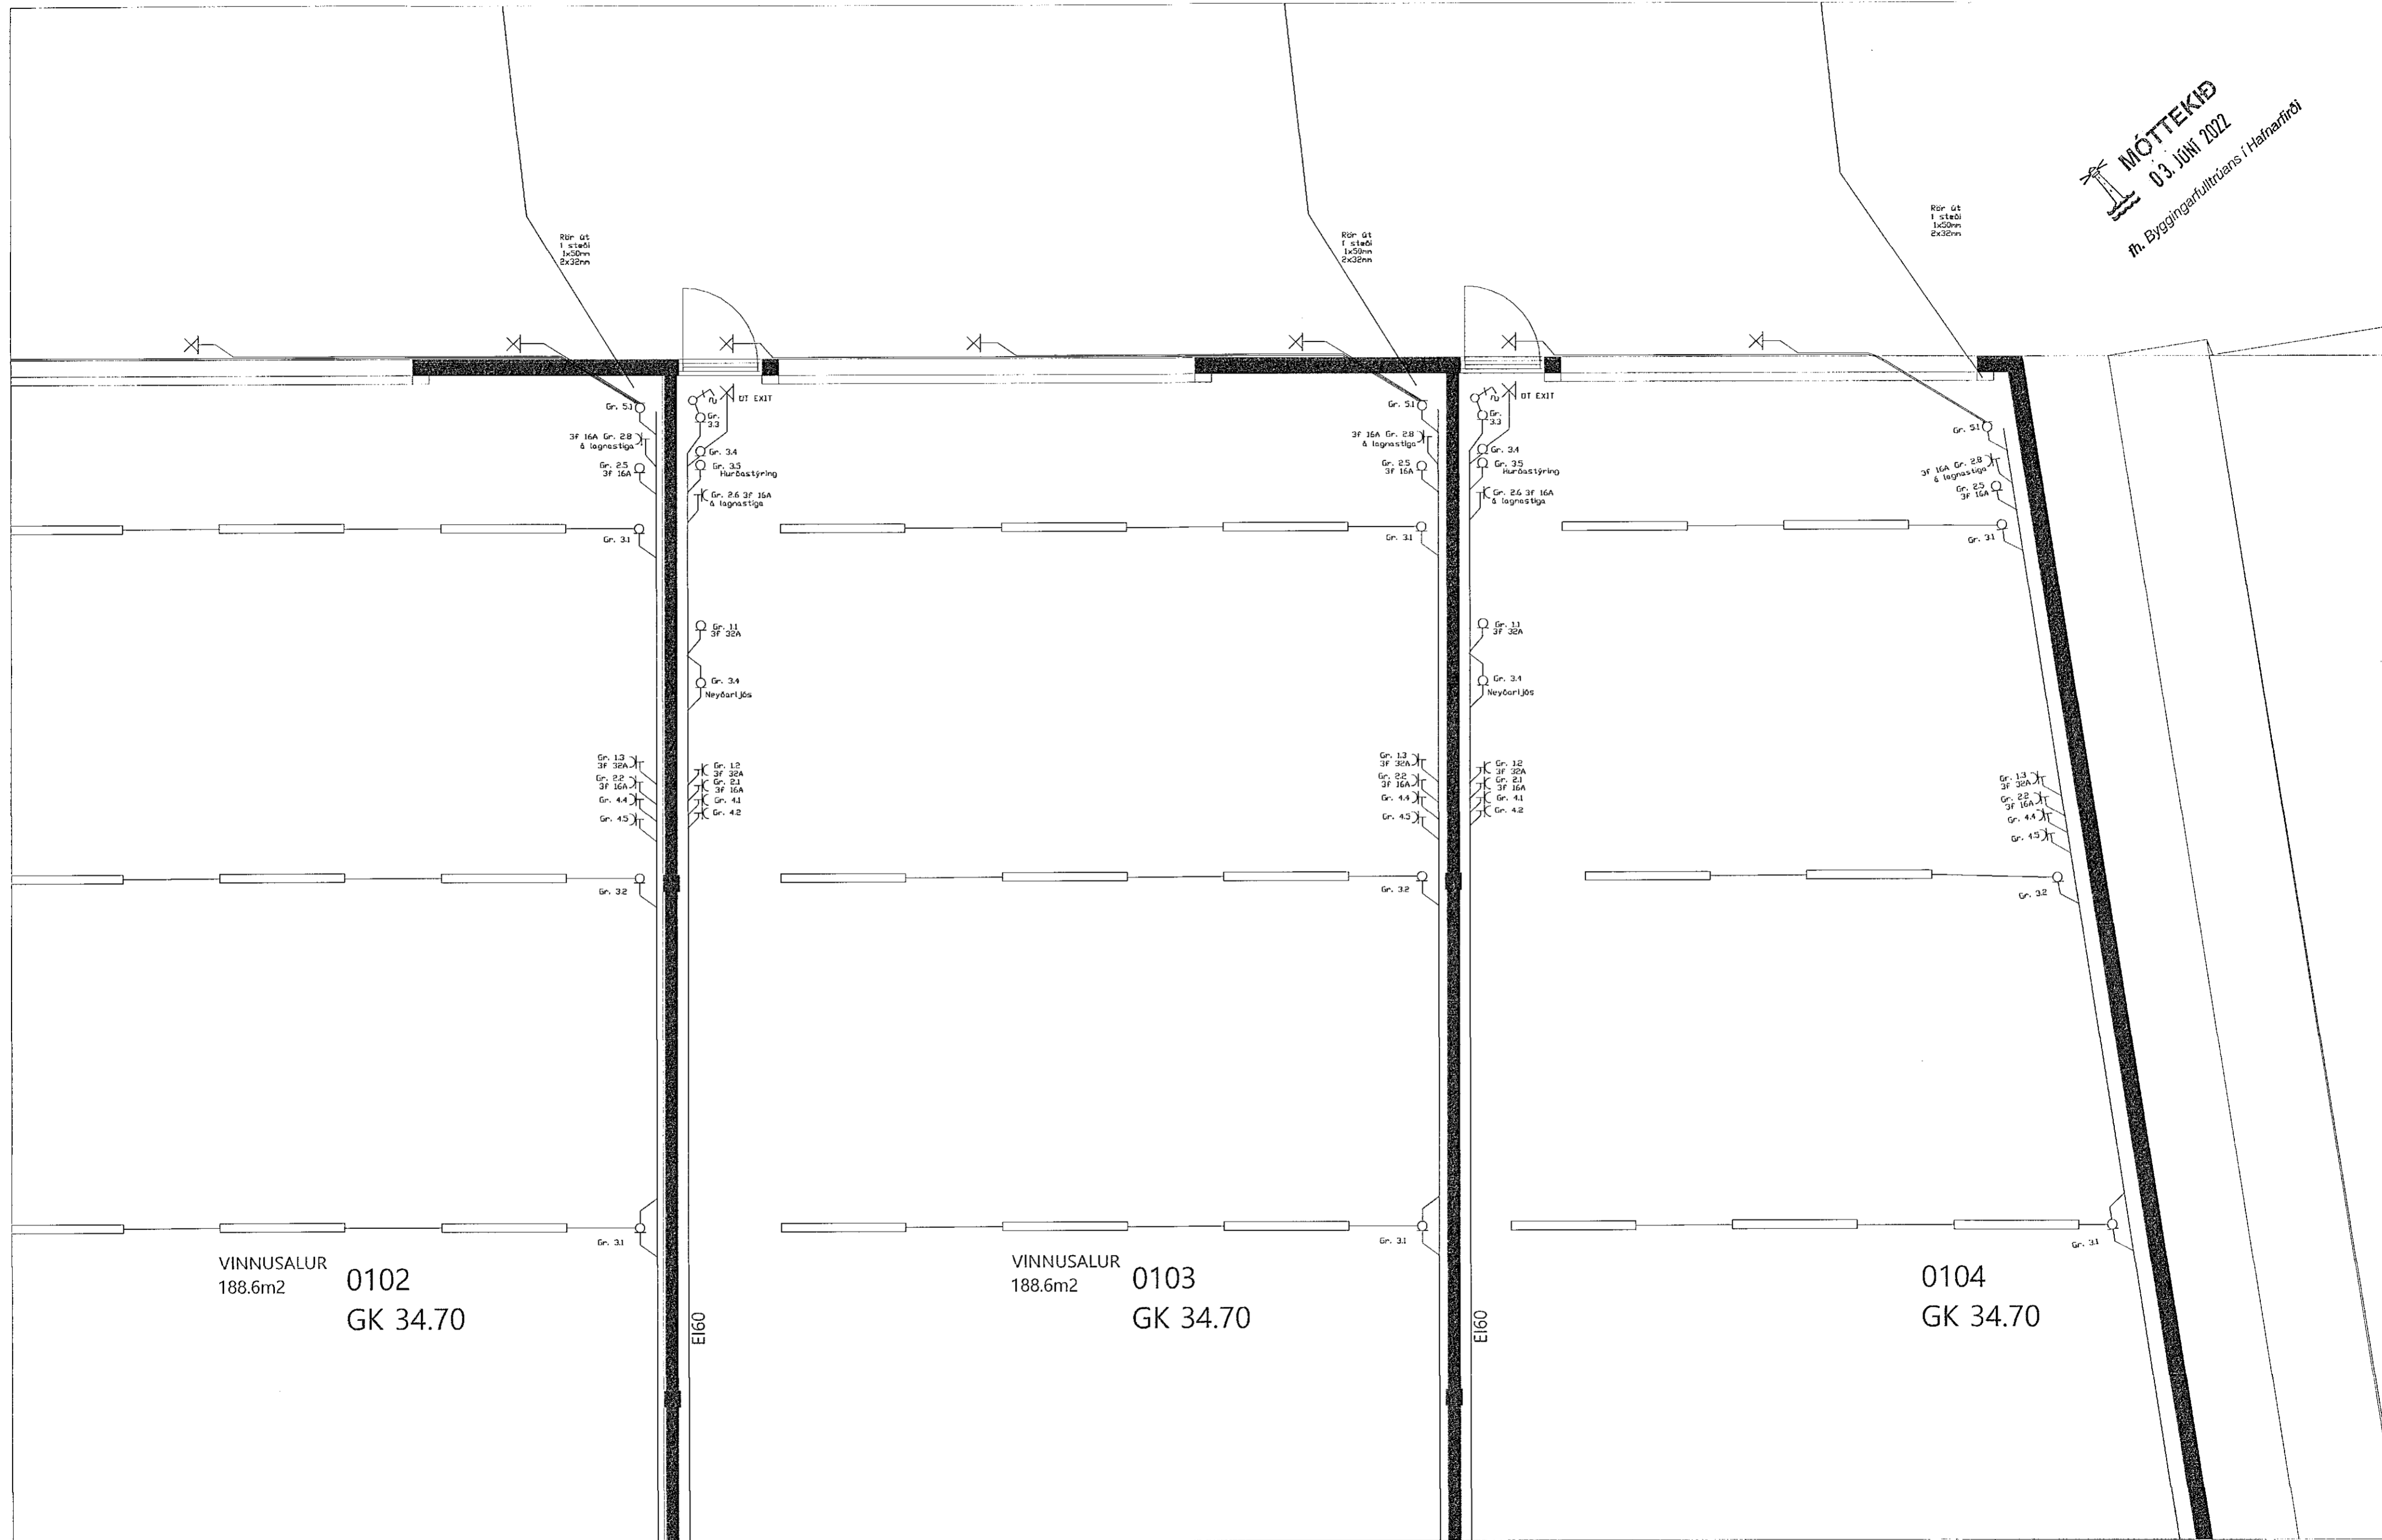

Gunnlaugur Ó. Johnson
Arkitekt FAI
Kt. 080657-7819

Verk: Dofrahella 7

Skýring:

Teikning 2.3

Staðfesting hönnunarstjóra á að sérupprættir byggi á staðfestum aðaluppdráttum

Lýsing: lágspenna

Mælikvarði: 1 : 50

Hannað: Svanur

Teiknað: Svanur

Undirskrift:

Tölvubraut ehf
Svanur Baldursson
Rafmagnstækniþræðingur
svanur.baldursson@gmail.com
GSM 8586185

Undirskrift: *Svanur Baldursson*
Dagsetning útgáfu: 27.01.2022