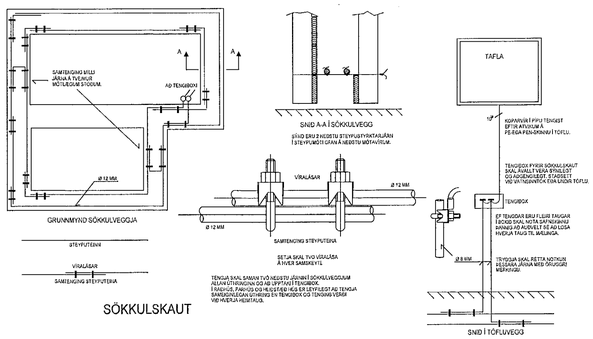

SÖKKULSKAUT

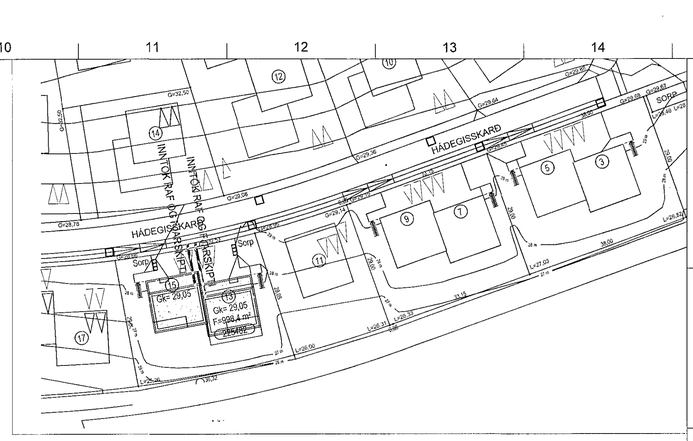

AFSTÖÐUMYND MKV. 1:500

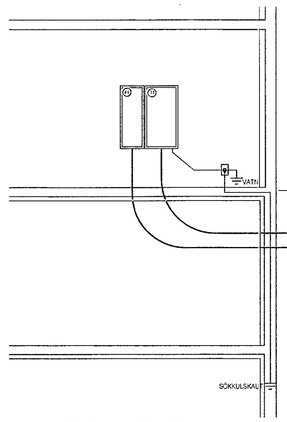

SNIÐ A-A MKV. 1:50

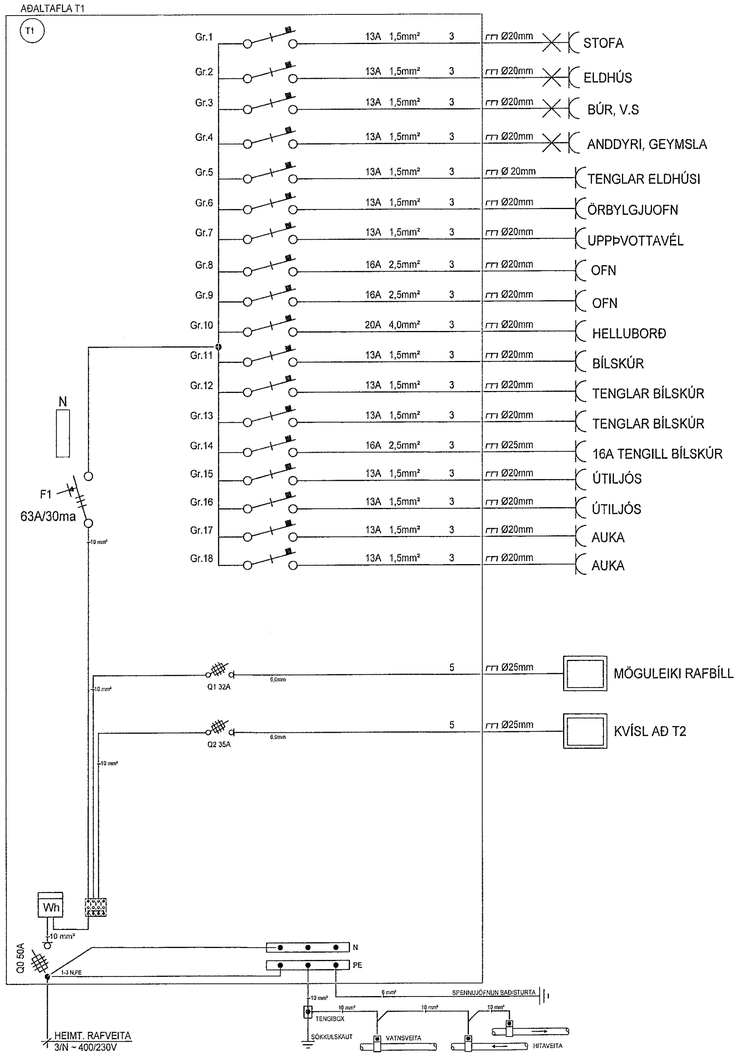

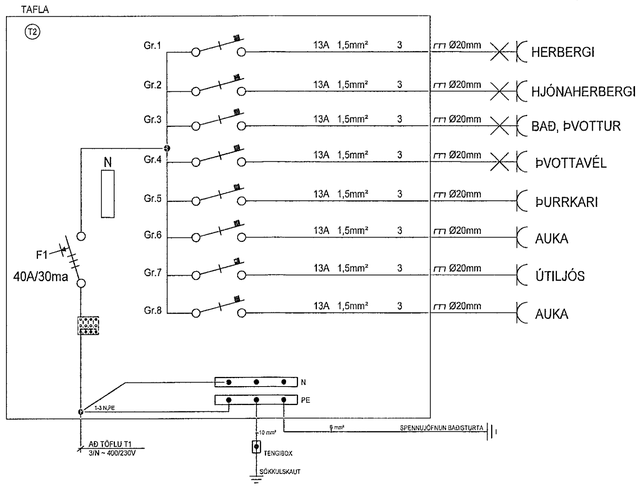

MÓTTEKIÐ
03. JÚNÍ 2022
fh. Byggingarfulltrúans í Hafnarfirði

Byggingafulltrúi:

ÚTG.	DAGS.	BREYTING	HÖNNUN TEIKN. YFIRF.
–	–	–	–
–	–	–	–
–	–	–	–
–	–	–	–
–	–	–	–
–	–	–	–
–	–	–	–
–	–	–	–
–	–	–	–
–	–	–	–
–	–	–	–
–	–	–	–

"Í samræmi við samþykkta aðaluppdrætti"

Hönnunarstjóri:
EYÞÓR RAGNARSSON KT. 120944-2669

LUMEX
LX TEIKNISTOFA
Skipholt 37, 105 Reykjavík, IS
+ (354) 598 8388
www.lumex.is
HELGI KR. EIRÍKSSON KT. 110155-2769

Hönnun: HKE
Teiknað: GbP
Yfirfarið: HKE

Verkefni:
Hádegisskarð 13-15

Dags.: 23.05.2022
Mvk.: 1:50-1:500
Útg.: A

Verkhluti: RAFLAGNIR
einlínumynd, snið og afstöðumynd

Teiknínúmer:
Blaðastærð: A1
03