
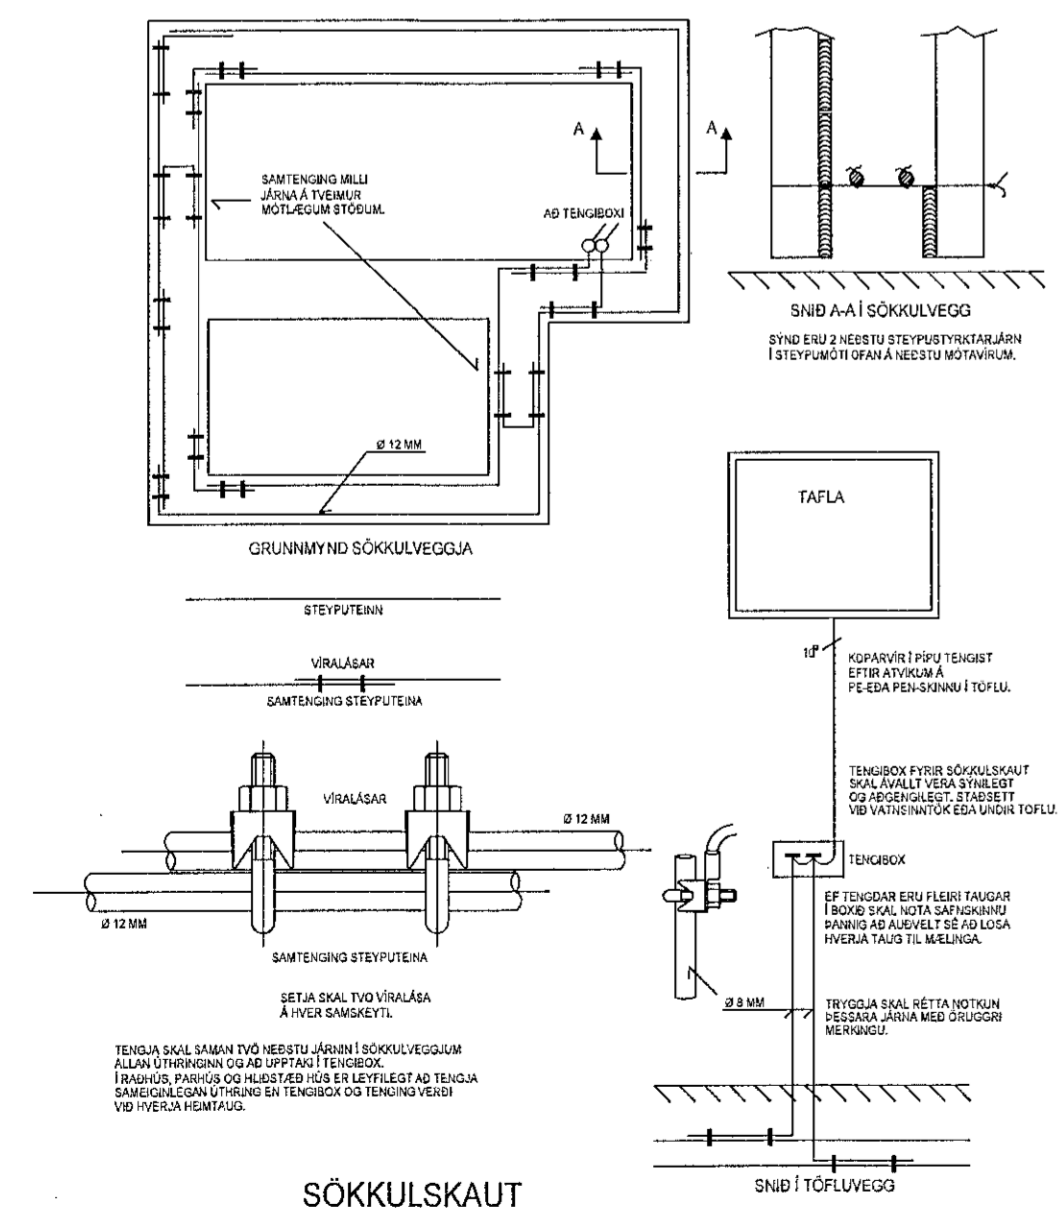


**LX TEKNISTOFA**  
 03. JUNI 2022  
 M. Brynjólfsson / Hádegisskarð 3-5

Byggingafrúður:

ÚTG.	DAGS.	BREYTING	HÖNNUN TEIKN. YFIRF.
-	-	-	-
-	-	-	-
-	-	-	-
-	-	-	-
-	-	-	-
-	-	-	-
-	-	-	-
-	-	-	-
-	-	-	-
-	-	-	-
-	-	-	-

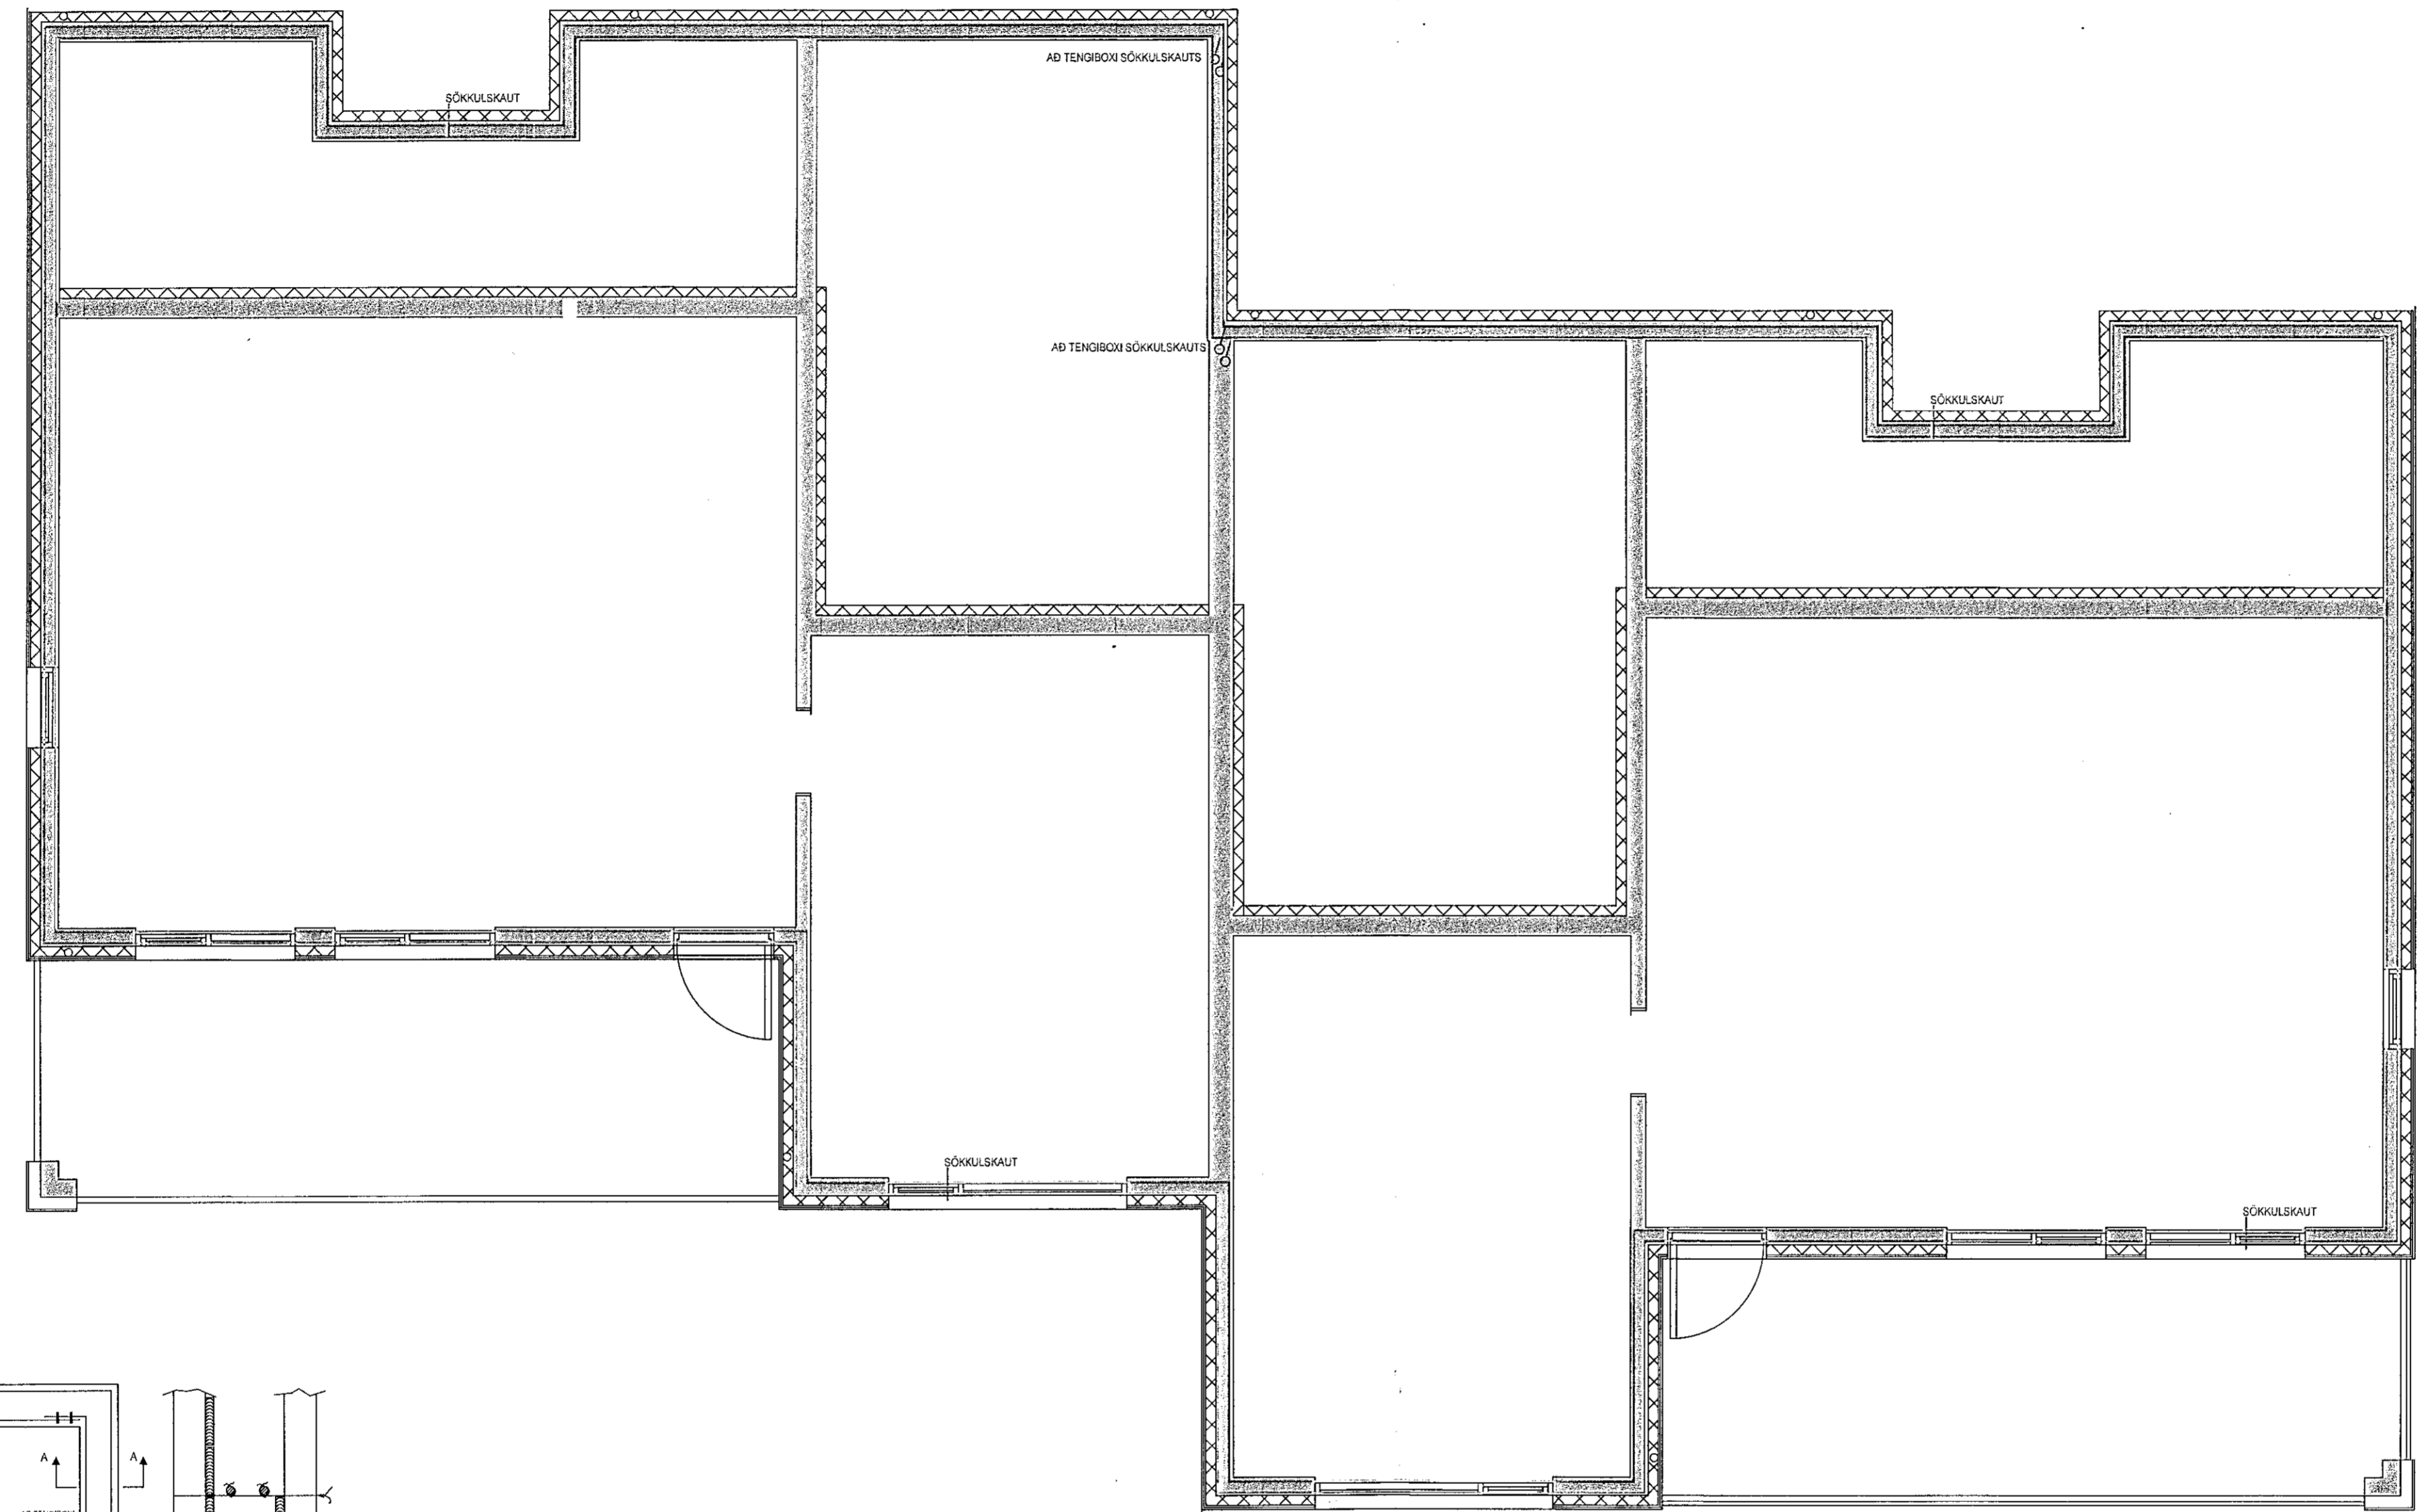

Afmörk séráfnatíð

"Í samræmi við samþykkt aðaluppdrætti"

Hönnunarsjóni:  
 JÓSTINN RAGNARSSON KT. 120944-2669

**LUMEX** LX TEKNISTOFA  
 Skipholt 37, 105 Reykjavík, IS  
 +354 508 5398  
 www.lumex.is  
 HEYDUR ERIKSSON KT. 110156-2789

Hönnun: HKE  
 Teikning: GSP  
 Yfirrit: HKE

Verkefni:  
**Hádegisskarð 3-5**

Dags: 23.05.2022  
 Mvk.: 1:50  
 Útg.: #A

Verkhúti: SÖKKULSKAUT  
 Sökkjar

Teiknúmer:  
 Blaðastærð: A1