

Nema annað sé sérstaklega tekið fram af framleiðanda bolta skal hersla þeirra vera (miðað er við að boltar séu smurðir með MoS2 felti):

M16 250 Nm
M20 450 Nm
M24 800 Nm
M30 1650 Nm
M36 2800 Nm

Almennar skýringar:


- Öll mál eru í millimetrum, en kótar eru í metrum
- Almennit um stálvirkið:
Framkvæmdaflokkur (Execution class) EXC2 skv. EN 1090-2
Nákvæmislökkur (Function tolerances) í flokki 1 skv. EN 1090-2
Hönnun stálvirkis skv. EN 1090-2
Allt stálvirki skal vera CE-vottað skv. EN 1090-2 og afhent með gæðayfirlýsingu DoP (Performance statement)
- Plötur og prófilur eru almennt S355J2 (S355J2H í holum prófilum)
- Óskilgreindar suður skulu vera 4mm kverksuður nema annað sé sérstaklega tekið fram
- Boltar:
Boltar, skinnur og rær skulu vera heitgalvanhúðuð skv. EN ISO 10684
Boltar skulu vera í flokki 8.8 skv. EN ISO 4014
Rær skulu vera í flokki 8 skv. EN ISO 4032
Skinnur skulu vera í flokki 200 HV skv. EN ISO 7089
- Málning á stálvirki er í tæringarlokki C3

ÁRITUN BYGGINGARFULLTRÓA

Sambýlki þann
03. JUN 2022
Byggingullinnur í Hafnarfirði

ÁRITUN HÖNNUNARSTJÓRA
KT:

Innsteyptar festingar - grunnmynd
1:100

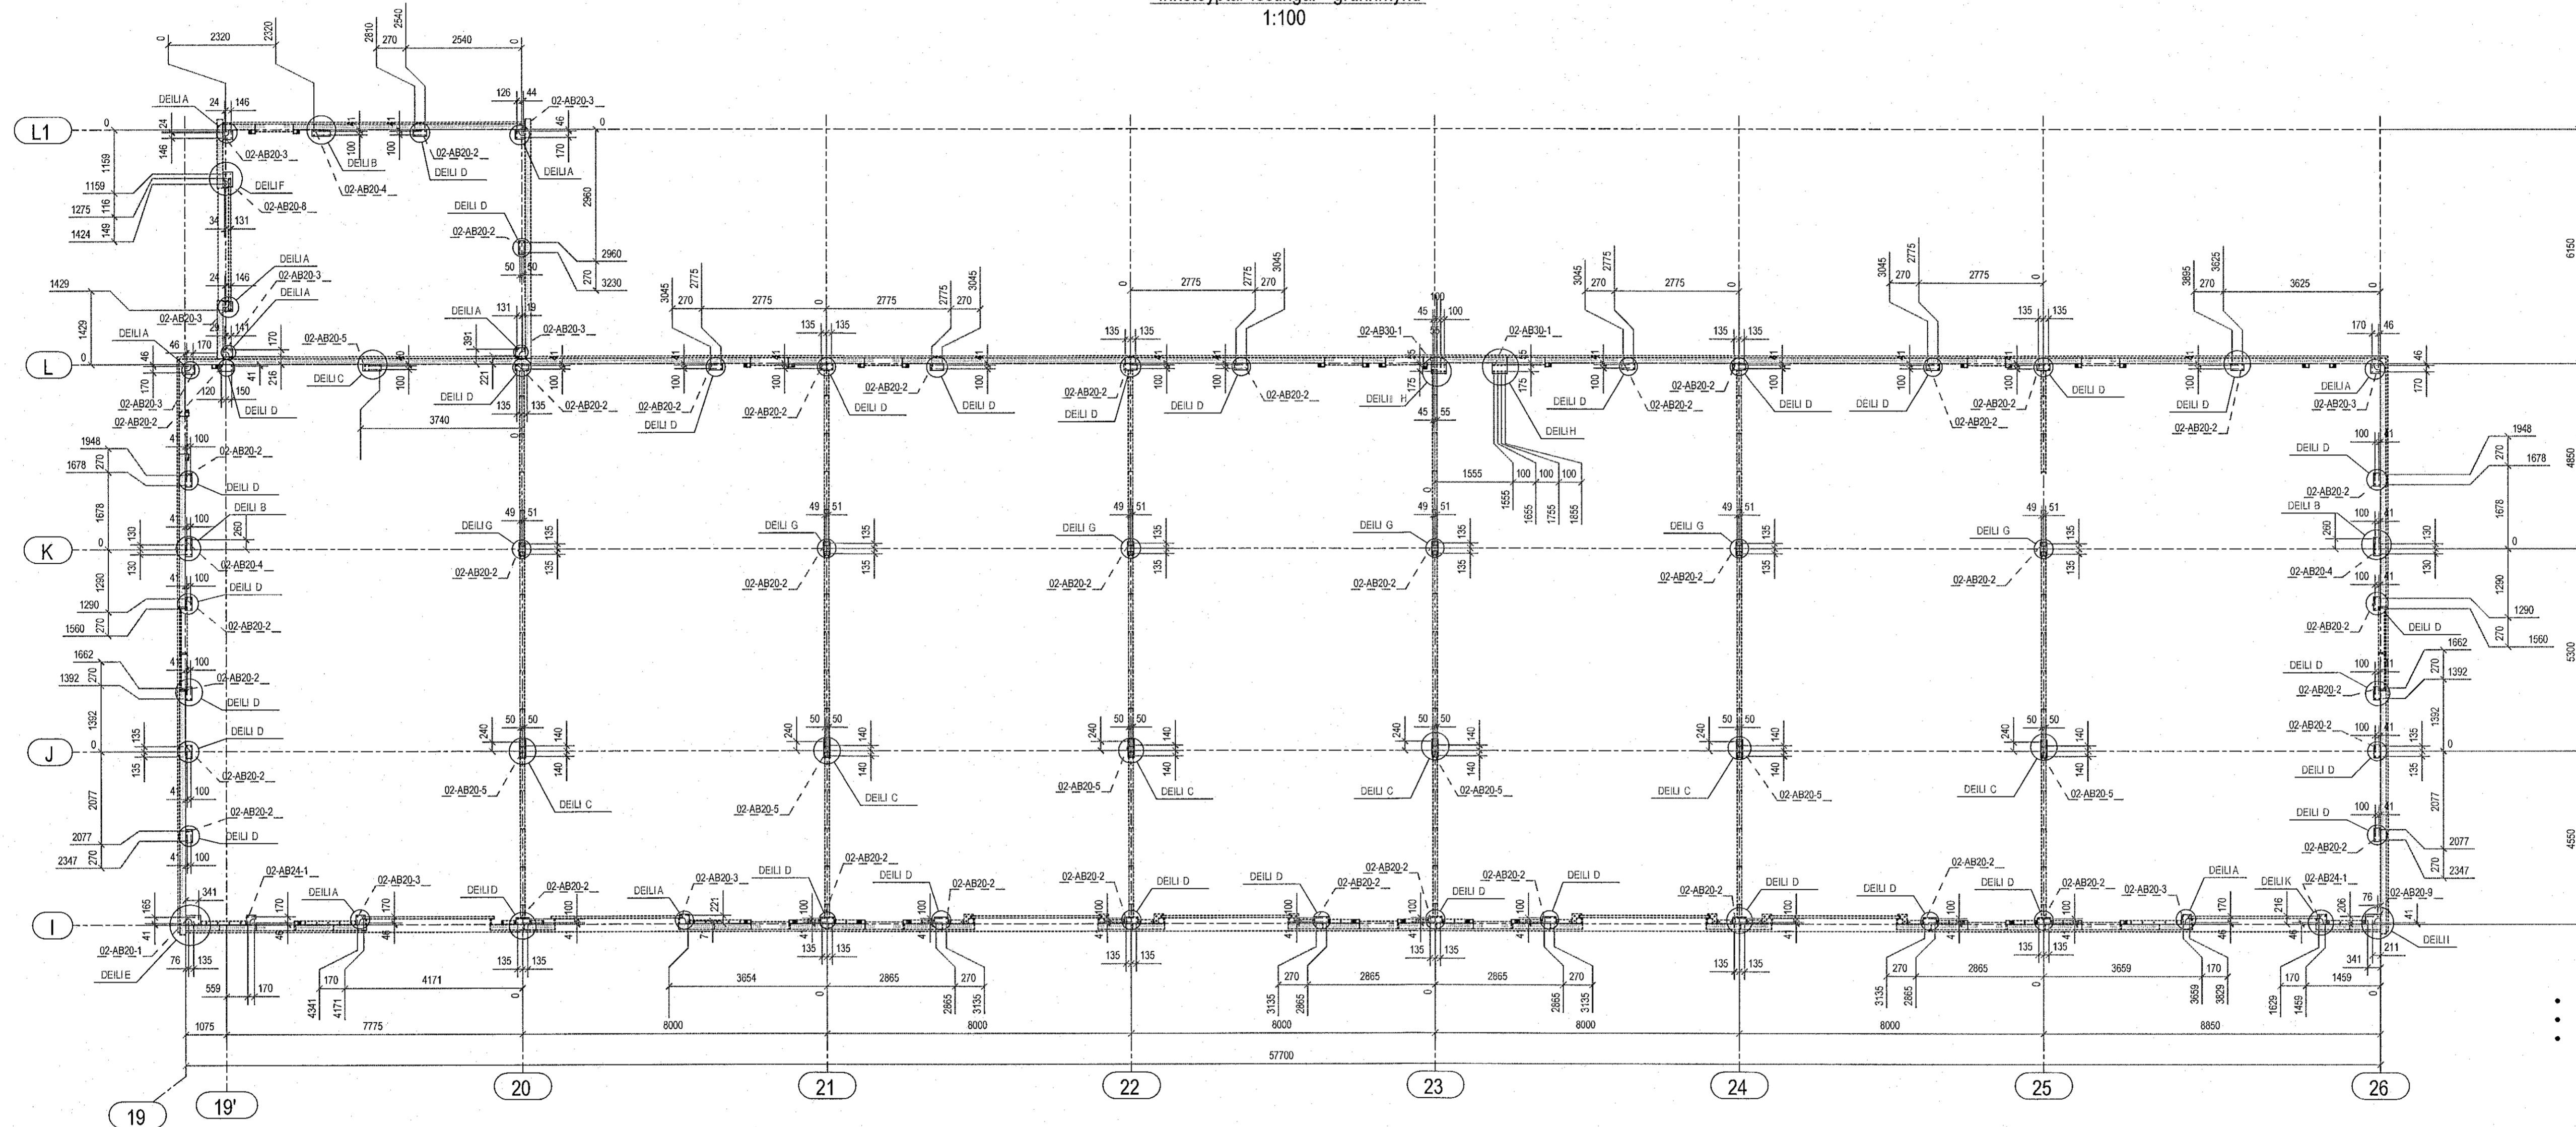

- SÓLUÁÐILI STÁLVIKIS ER ALERIO NORDIC
- HÖNNUÐUR STÁLVIKIS ER ODDIN
- ÞESSI TEIKNING ER ISLENSK ÞÝÐING HANNA VERKFRÆÐISTOFA AF TEIKNINGU MHL-02 M3 FRÁ ODDIN

ODDIN

ÚTG. DAGS. SKÝRING

MÓHELLA 1
HAFNARFIRDI

BURÐARVIRKI
INNSTEYPTAR FESTINGAR
GRUNNMYND - MHL-02

SAMÞYKKT: KENNITALA:
Lund Þinastétt: 070970-4149

DAGS. ÚTGÁFU: 19.05.2022 HÖNNUÐUR: GÖS
DAGS. BREYTT: YRIFARÍÐ AF: HE
MELKVARÐI: 1:100

HANNA
VERKFRÆÐISTOFA
21020 S-002-1
VERKNR. NÚMER ÚTG.
SUBURHRAUNI 10 210 GARBABER KT. 631216-0480
hanna.is hrund@hanna.is SÍMI: 771-5252