


*Jon M. Páll*  
ÁRITUN HÖNNUNARSTJÓRA KT: 0711623509

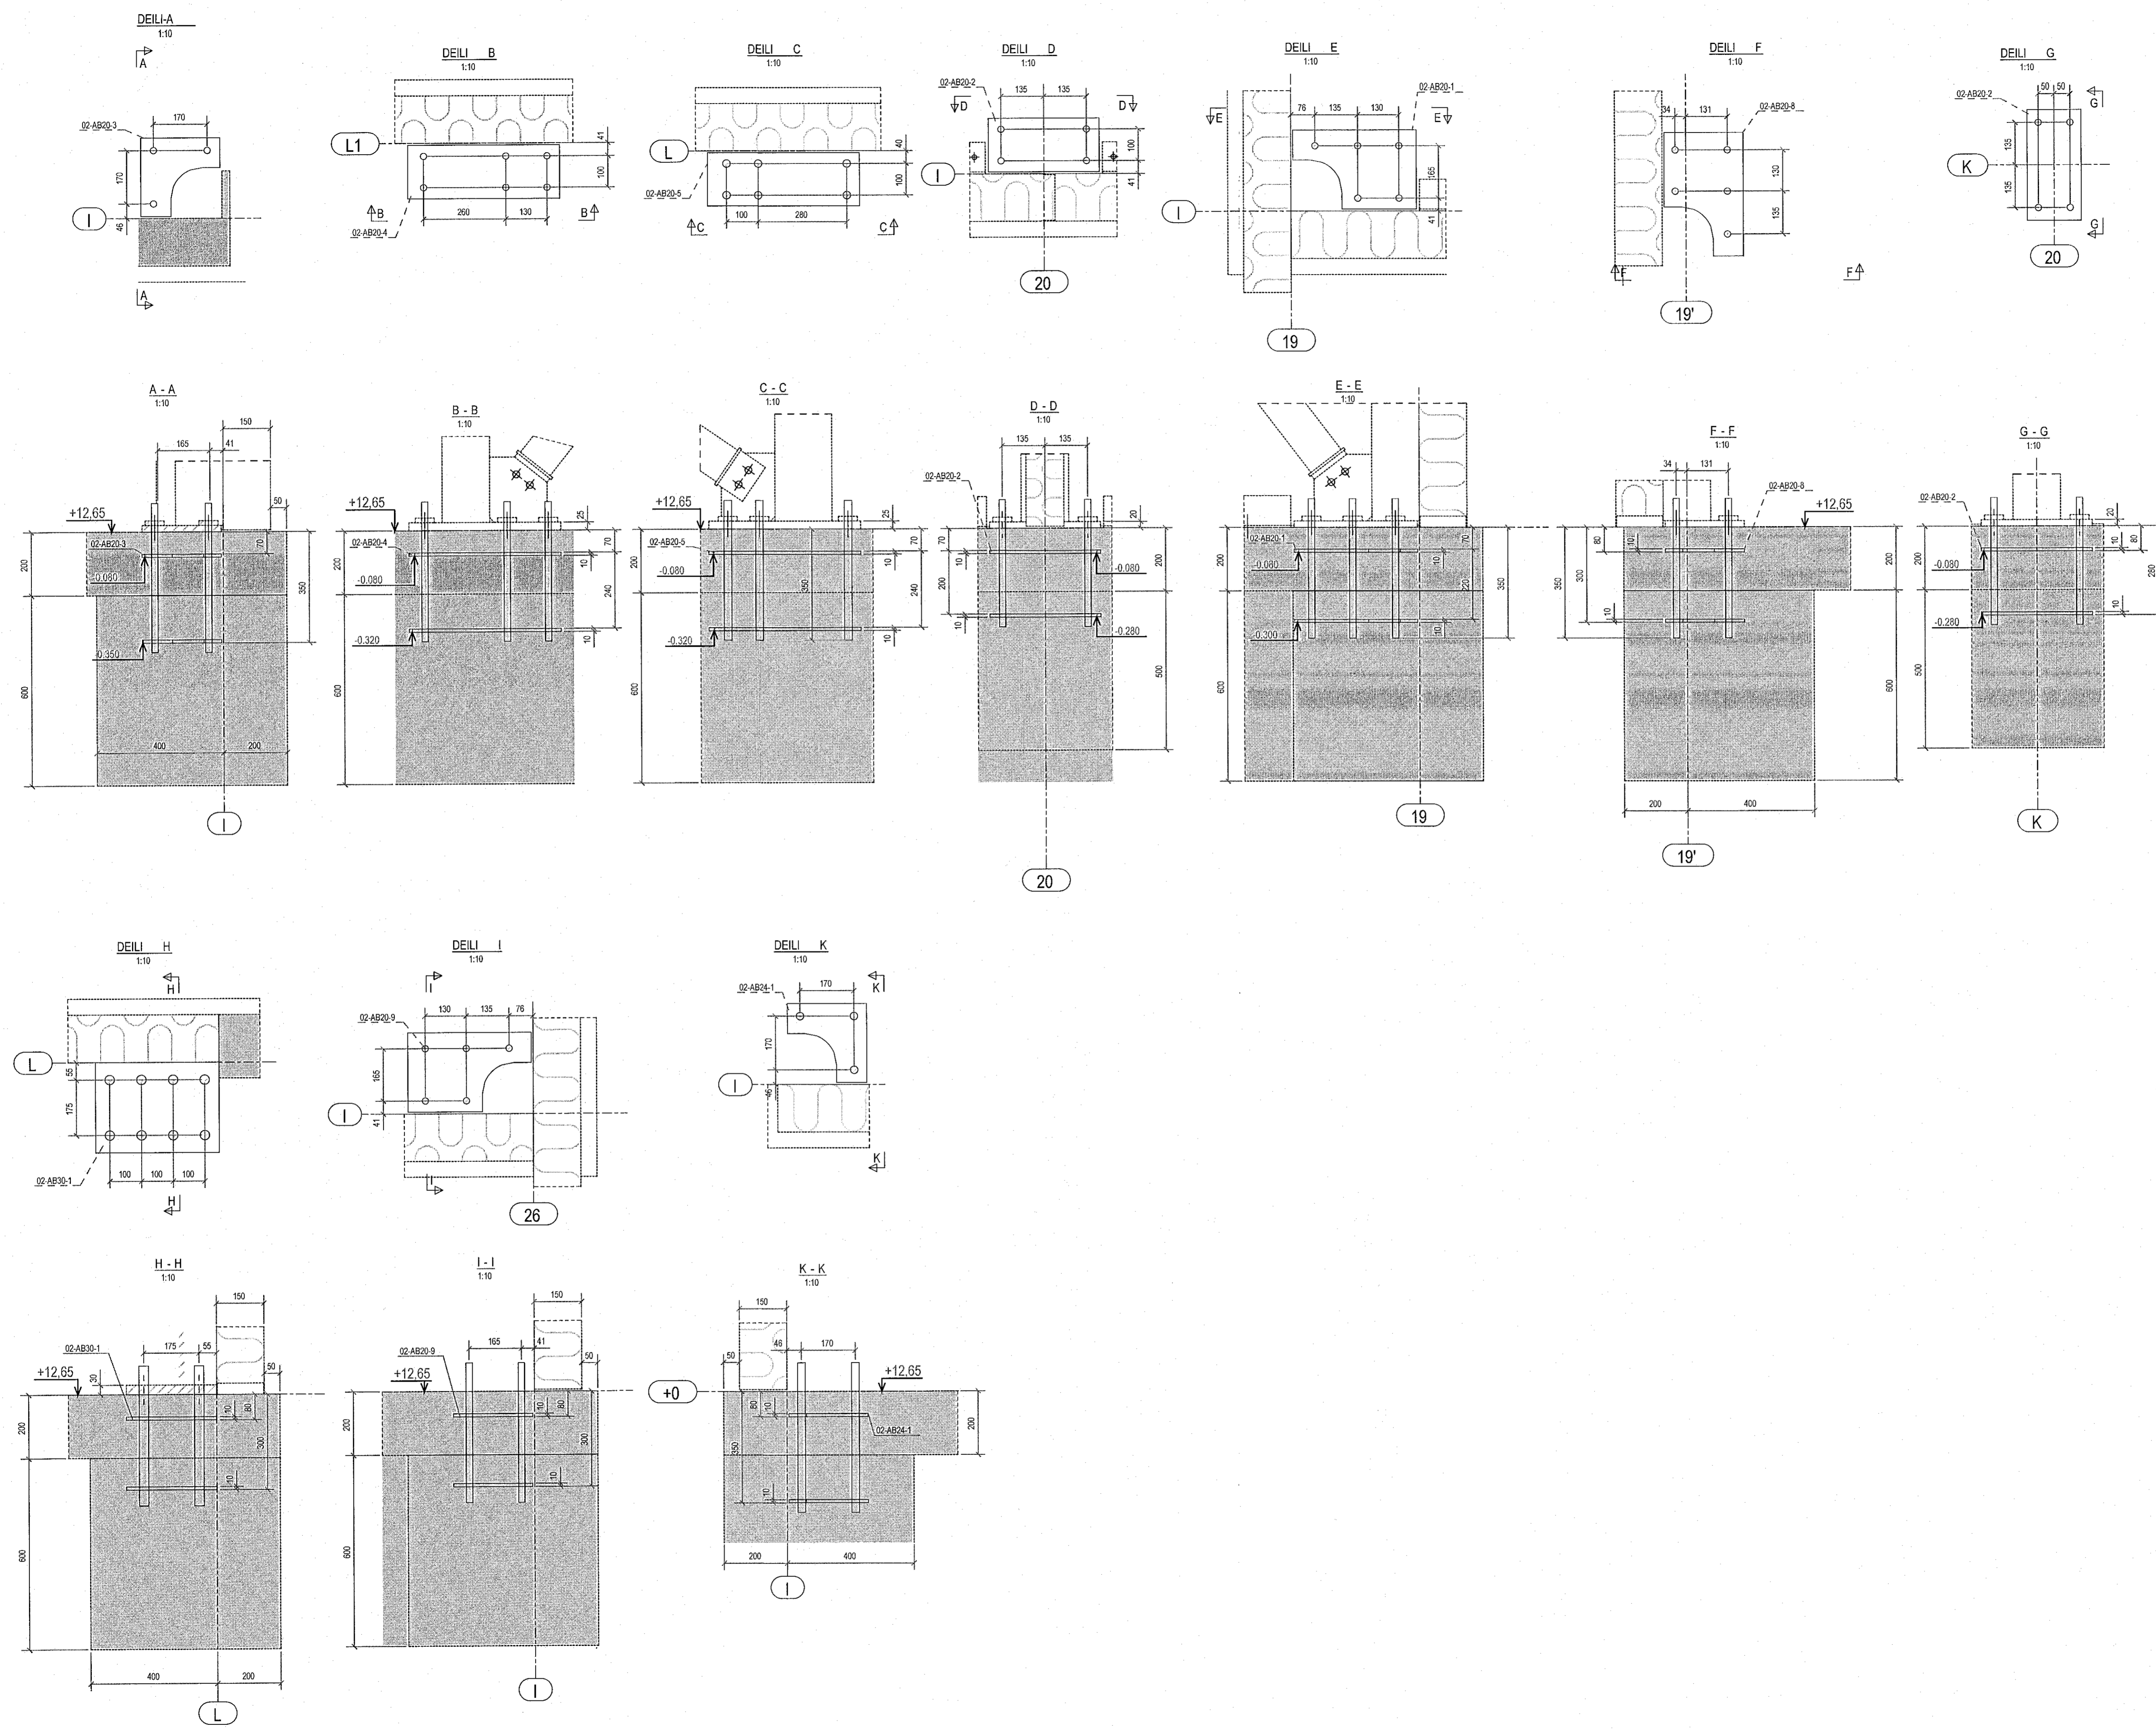

- SÓLUÁÐILI STÁLVIKIS ER ALERIO NORDIC
- HÖNNUÐUR STÁLVIKIS ER ODDIN
- ÞESSI TEIKNING ER ÍSLENSK ÞÝÐING HANNA VERKFRÆÐISTOFU AF TEIKNINGU MHL-02 M3 FRÁ ODDIN



ÚTG. DAGS. SKÝRING

MÓHELLA 1  
HAFNARFIRÐI

BURÐARVIKI  
INNSTEYPTAR FESTINGAR  
DEILI - MHL-02

SAMPYKKT: KENNITALA:  
*Jon M. Páll* 070970-4149

DAGS. ÚTGÁFU: 19.05.2022 HÖNNUÐUR: GÖS  
DAGS. BREYFT: YRIFARID AF: HE  
MELIKVARDI: 1:10

**HANNA**  
VERKFRÆÐISTOFA

21020 S-002-2  
VERKNR. NÖMUR ÚTG.  
SUBURHRAUNI 10 210 GARDABER KT. 631216-0480  
hannaverk.is hrund@hannaverk.is SÍMI: 771-5252