



Jon M. Þóðell 09162-3509

ÁRITUN HÖNNUNARSTJÓRA KT.

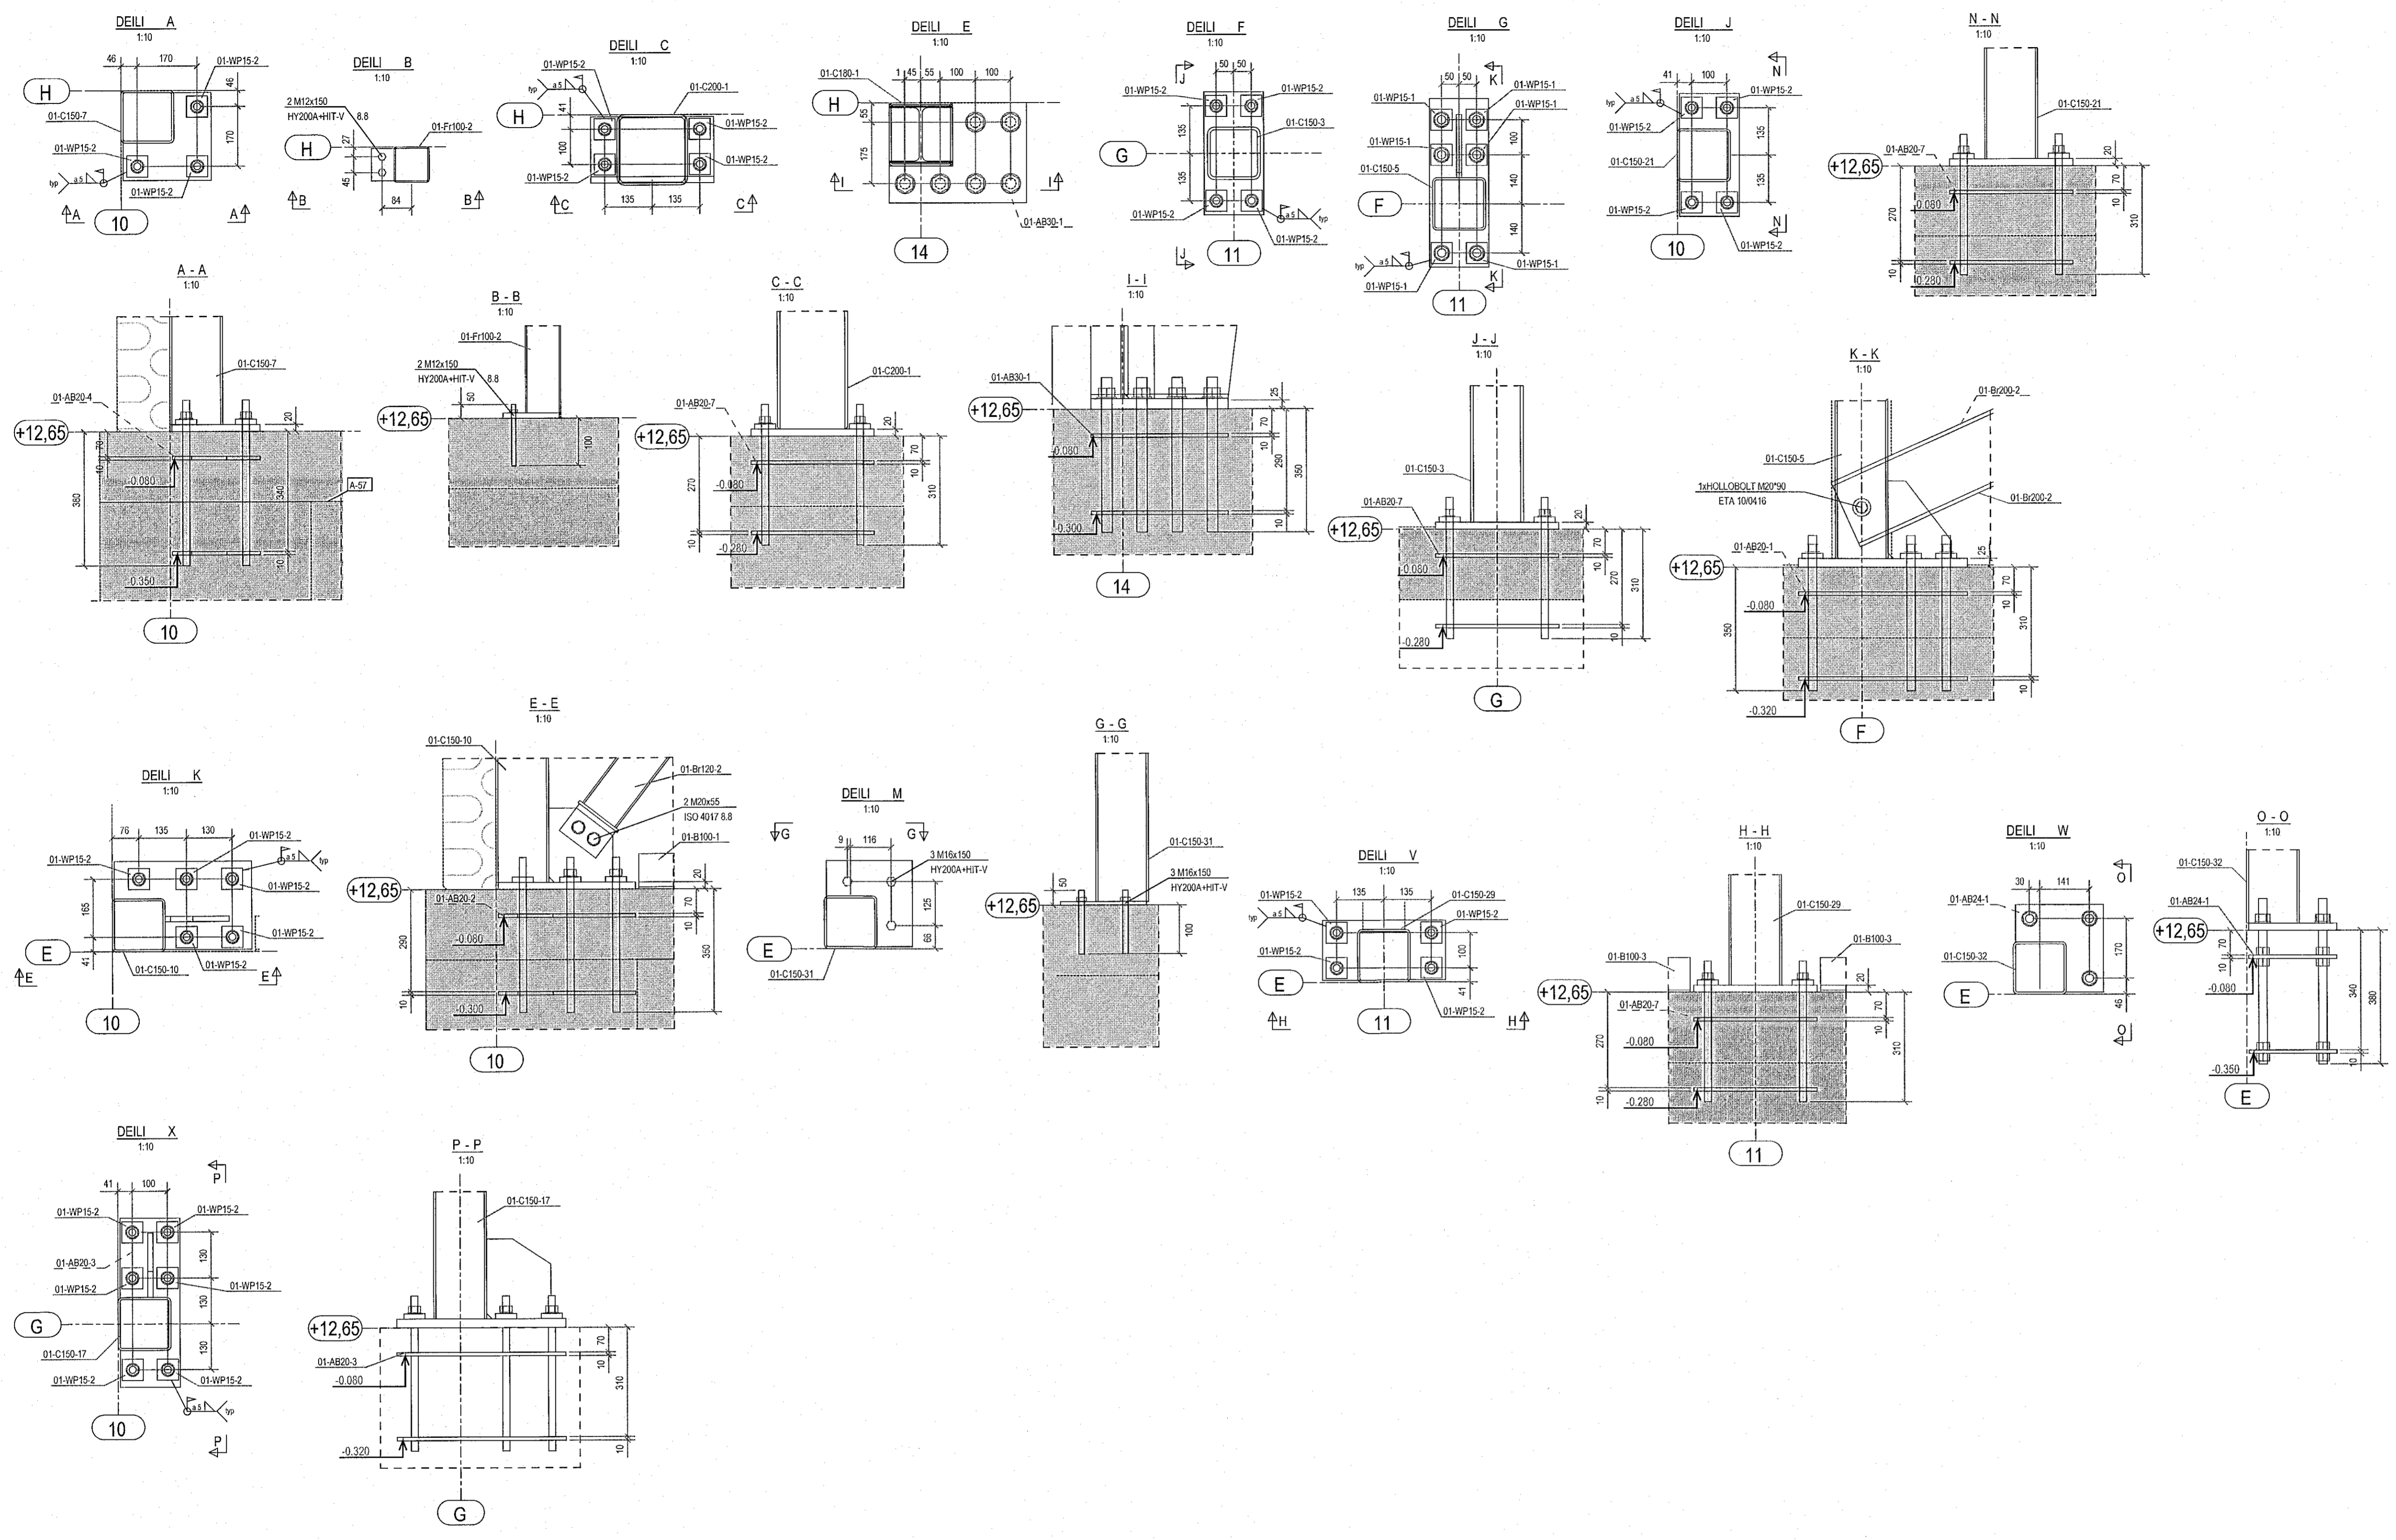

- SÓLUÆÐLI STÁLVIKIS ER ALERIO NORDIC
- HÖNNUÐUR STÁLVIKIS ER ODDIN
- ÞESSI TEIKNING ER ISLENSK ÞÝÐING HANNA VERKFRÆÐISTOFU AF TEIKNINGU MHL-01 M4 FRÁ ODDIN

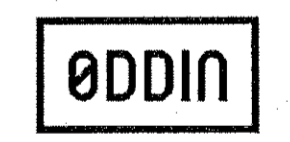

ÚTG. DAGS. SKÝRING

MÓHELLA 1
HAFNARFIRDI

BURDARVIRKI
FESTINGAR FYRIR STÁLSÚLUR
DEILI - MHL-01

SAMÞYKKT: *Jon M. Þóðell* KENNITALA: 070970-4149

DAGS. ÚTGÁFU: 19.05.2022 HÖNNUÐUR: GÓŠ
DAGS. BREYTT: YFIRFARÐ AF: HE

MELIKVAFDI: 1:10

HANNA 21020 S-101-2
VERKFRÆÐISTOFA VERKNR. NÚMER ÚTG.

SUBURHRAUNI LD 210 GARDABER KT. 631216-0480
hannaVerk.is hrund@hannaVerk.is SÍMI: 771-5252