

Nema annað sé sérstaklega tekið fram af framleiðanda bolta skal hersla þeirra vera (miðað er við að bolta séu smurðir með MoS2 feiti):

M16 250 Nm
M20 450 Nm
M24 800 Nm
M30 1650 Nm
M36 2800 Nm

Almennar skýringar:


- Öll mál eru í millimetrum, en kótar eru í metrum
- Almennit um stálvirki:
Framkvæmdaflokkur (Execution class) EXC2 skv. EN 1090-2
Nákvæmislökkur (Function tolerances) í flokki 1 skv. EN 1090-2
Hönnun stálvirki skv. EN 1090-2
Allt stálvirki skal vera CE-vottað skv. EN 1090-2 og afhent með gæðayfirlýsingu DoP (Performance statement)
- Plötur og prófflar eru almennt S355J2 (S355J2H í halum prófflum)
- Óskilgreindar suður skulu vera 4mm kverksuður nema annað sé sérstaklega tekið fram
- Boltar:
Boltar, skinnur og rær skulu vera heiltalvanhúðuð skv. EN ISO 10684
Boltar skulu vera í flokki 8.8 skv. EN ISO 4014
Rær skulu vera í flokki 8 skv. EN ISO 4032
Skinnur skulu vera í flokki 200 HV skv. EN ISO 7089
- Málning á stálvirki er í tæringarlokki C3

ÁRITUN BYGGINGARFULLTRÚA

Sambýskki þann
03. Júní 2022
Byggingafulltrúinn / Hámarfirni

Jón M. Deila 0946623507
ÁRITUN HÖNNUNARSTJÓRA KT:

Festingar fyrir stálsúlur
1:100

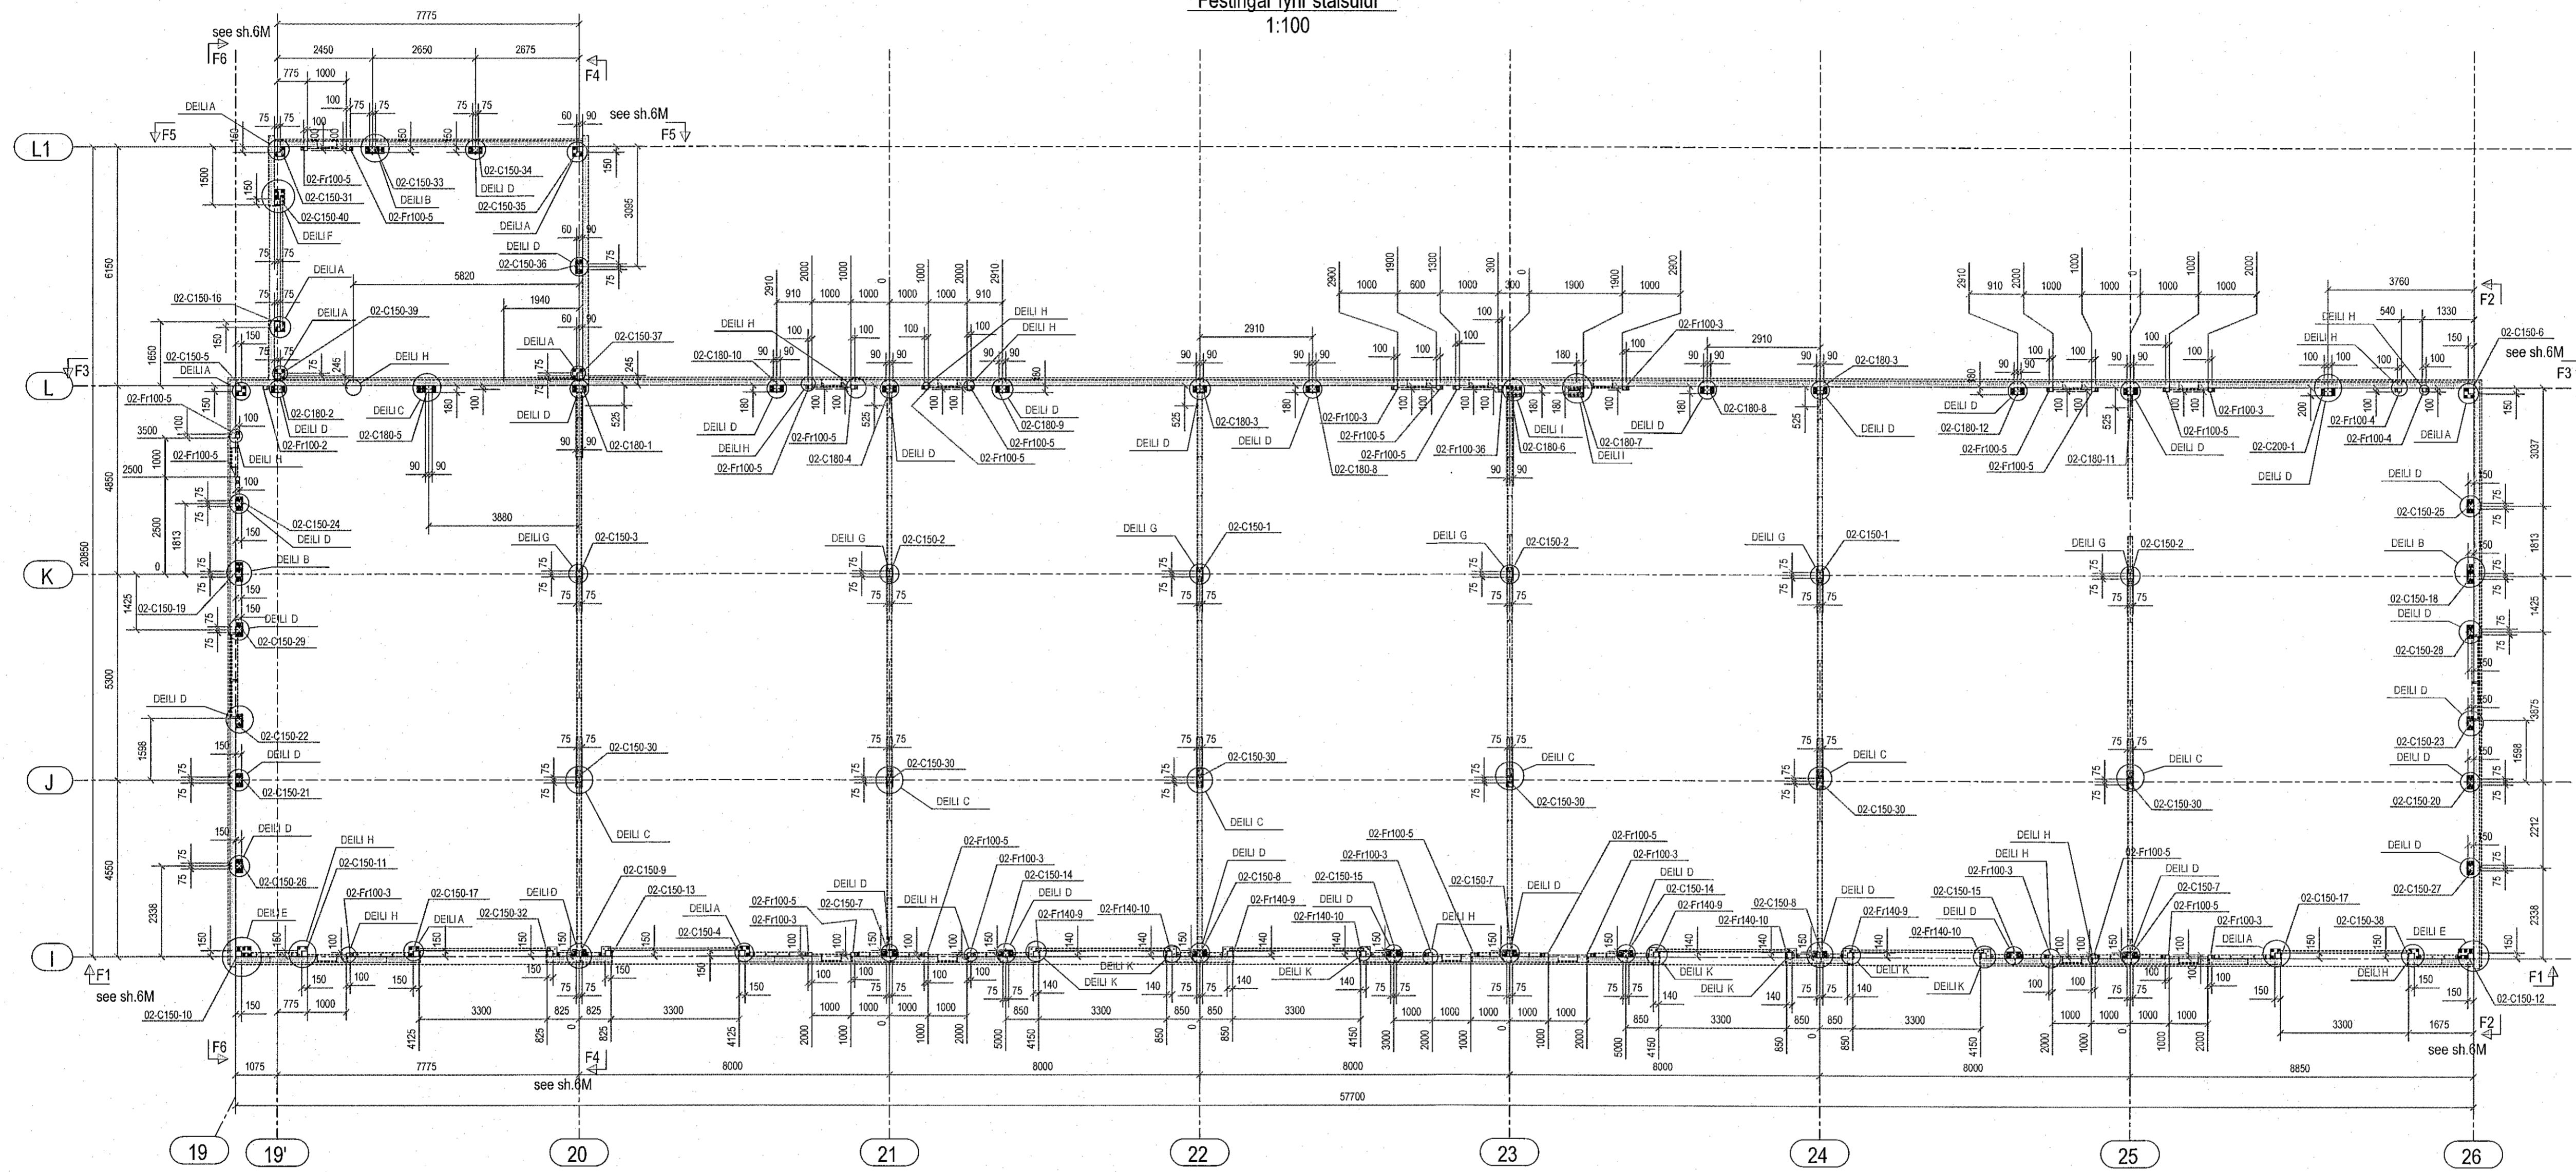

- SÖLUÁÐILI STÁLVIKIS ER ALERIO NORDIC
- HÖNNUÐUR STÁLVIKIS ER ODDIN
- ÞESSI TEIKNING ER ISLENSK ÞÝÐING HANNA VERKFRÆÐISTOFA AF TEIKNINGU MHL-02 M4 FRÁ ODDIN



ÚTG. DAGS. SKÝRING

MÓHELLA 1
HAFNARFIRDI

BURÐARVIRKI
FESTINGAR FYRIR STÁLSÚLUR
GRUNNMYND - MHL-02

SAMPYKKT: KENNITALA:
Jón M. Deila 070970-4149

DAGS. ÚTGAFU: 19.05.2022 HÖNNUÐUR: GÖS
DAGS. BREYT: YFIRFARIR AF: HE
MÆLIVARÐI: 1:300

HANNA
VERKFRÆÐISTOFA
21020 S-102-1
VERKNR. NÚMÉR. ÚTG.
SUDURHRAUNI 10 210 GARBABER KT. 631216-0480
hanna@hanna.is hrund@hanna.is SÍMi: 771-5252