


*Dr. M. D. Hallgrímsson*  
ÁRITUN HÖNNUNARSTJÓRA KT.

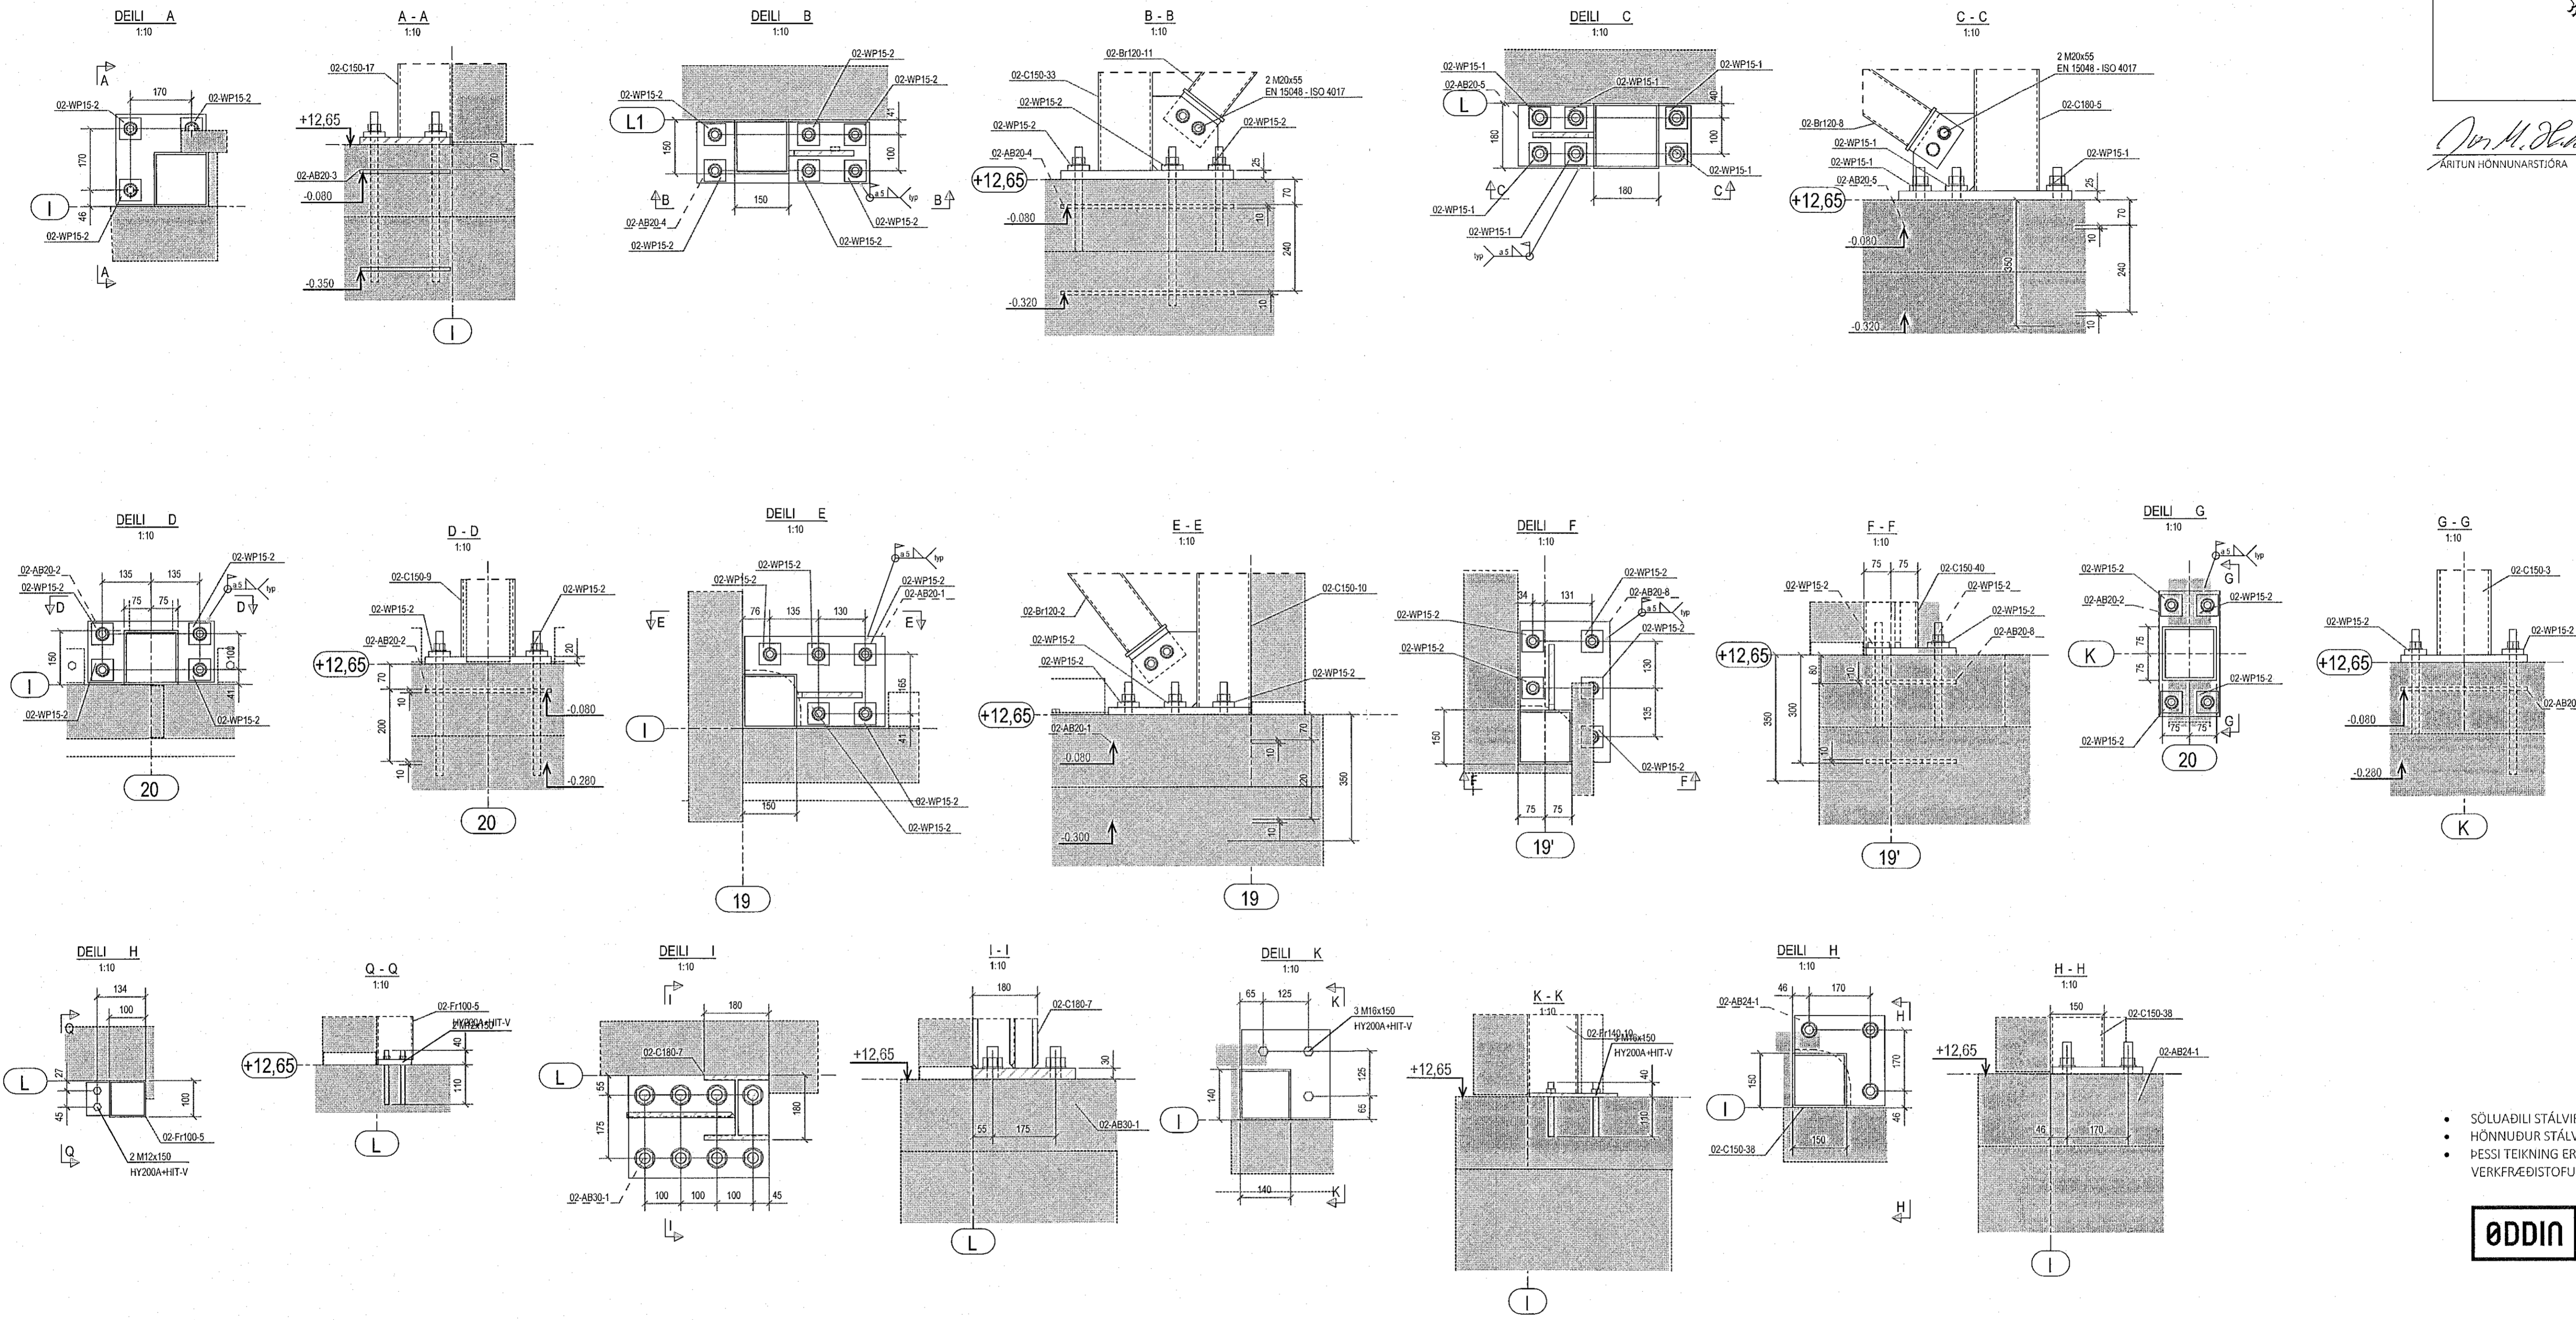

- SÖLUJÁBILI STÁLVIKKIS ER ALERIO NORDIC
- HÖNNUÐUR STÁLVIKKIS ER ÖDDIN
- ÞESSI TEIKNING ER ISLENSK ÞÝÐING HANNA VERKFRÆÐISTOFA AF TEIKNINGU MHL-02 M4 FRÁ ÖDDIN

**ÖDDIN**

ÚTG. DAGS. SKÝRING

MÓHELLA 1  
HAFNARFIRÐI

BURÐARVIRKI  
FESTINGAR FYRIR STÁLSÚLUR  
DEILI - MHL-02

SAMPYKKT: KENNITALA:  
*Sund Dinsdóttir* 070970-4149

DAGS. ÚTGÁFU: 19.05.2022 HÖNNUÐUR: GÓÐ  
DAGS. BREYTT: YFIRFARID AF: HE

MELIKVARDI: 1:10