

Nema annað sé sérstaklega tekið fram af framlindanda bolta skal hersla þeirra vera (miðað er við að boltar séu smúrðir með MoS2 feiti):

- M16 250 Nm
- M20 450 Nm
- M24 800 Nm
- M30 1650 Nm
- M36 2800 Nm

Almennar skýringar:


- Öll mál eru í millimetrum, en kótar eru í metrum
- Almenn um stálvirkið:
 - Framkvæmdaflokkur (Execution class) EXC2 skv. EN 1090-2
 - Nákvæmnisflokkur (Function tolerances) í flokki 1 skv. EN 1090-2
 - Hönnun stálvirkis skv. EN 1090-2
 - Allt stálvirki skal vera CE-vottað skv. EN 1090-2 og afhent með gæðayfirlýsingu DoP (Performance statement)
- Plötur og próffilar eru almenn 535512 (S355J2H í holum próffilum)
- Óskilgreindar suður skulu vera 4mm kverksuður nema annað sé sérstaklega tekið fram
- Boltar:
 - Boltar, skinnur og rær skulu vera heitgalvanhúðuð skv. EN ISO 10684
 - Boltar skulu vera í flokki 8.8 skv. EN ISO 4014
 - Rær skulu vera í flokki 8 skv. EN ISO 4032
 - Skinnur skulu vera í flokki 200 HV skv. EN ISO 7089
- Málning á stálvirki er í tæringarlokki C3

ARITUN BYGGINGARFULLTRÚA

Sampykkt bann
03. JUN 2022
Byggingarfulltrúin í Hafnarfirði

Don M. Deilth 071623509
ARITUN HÖNNUNARSTJÓRA KT:

Festingar fyrir stálsúlur
1:100

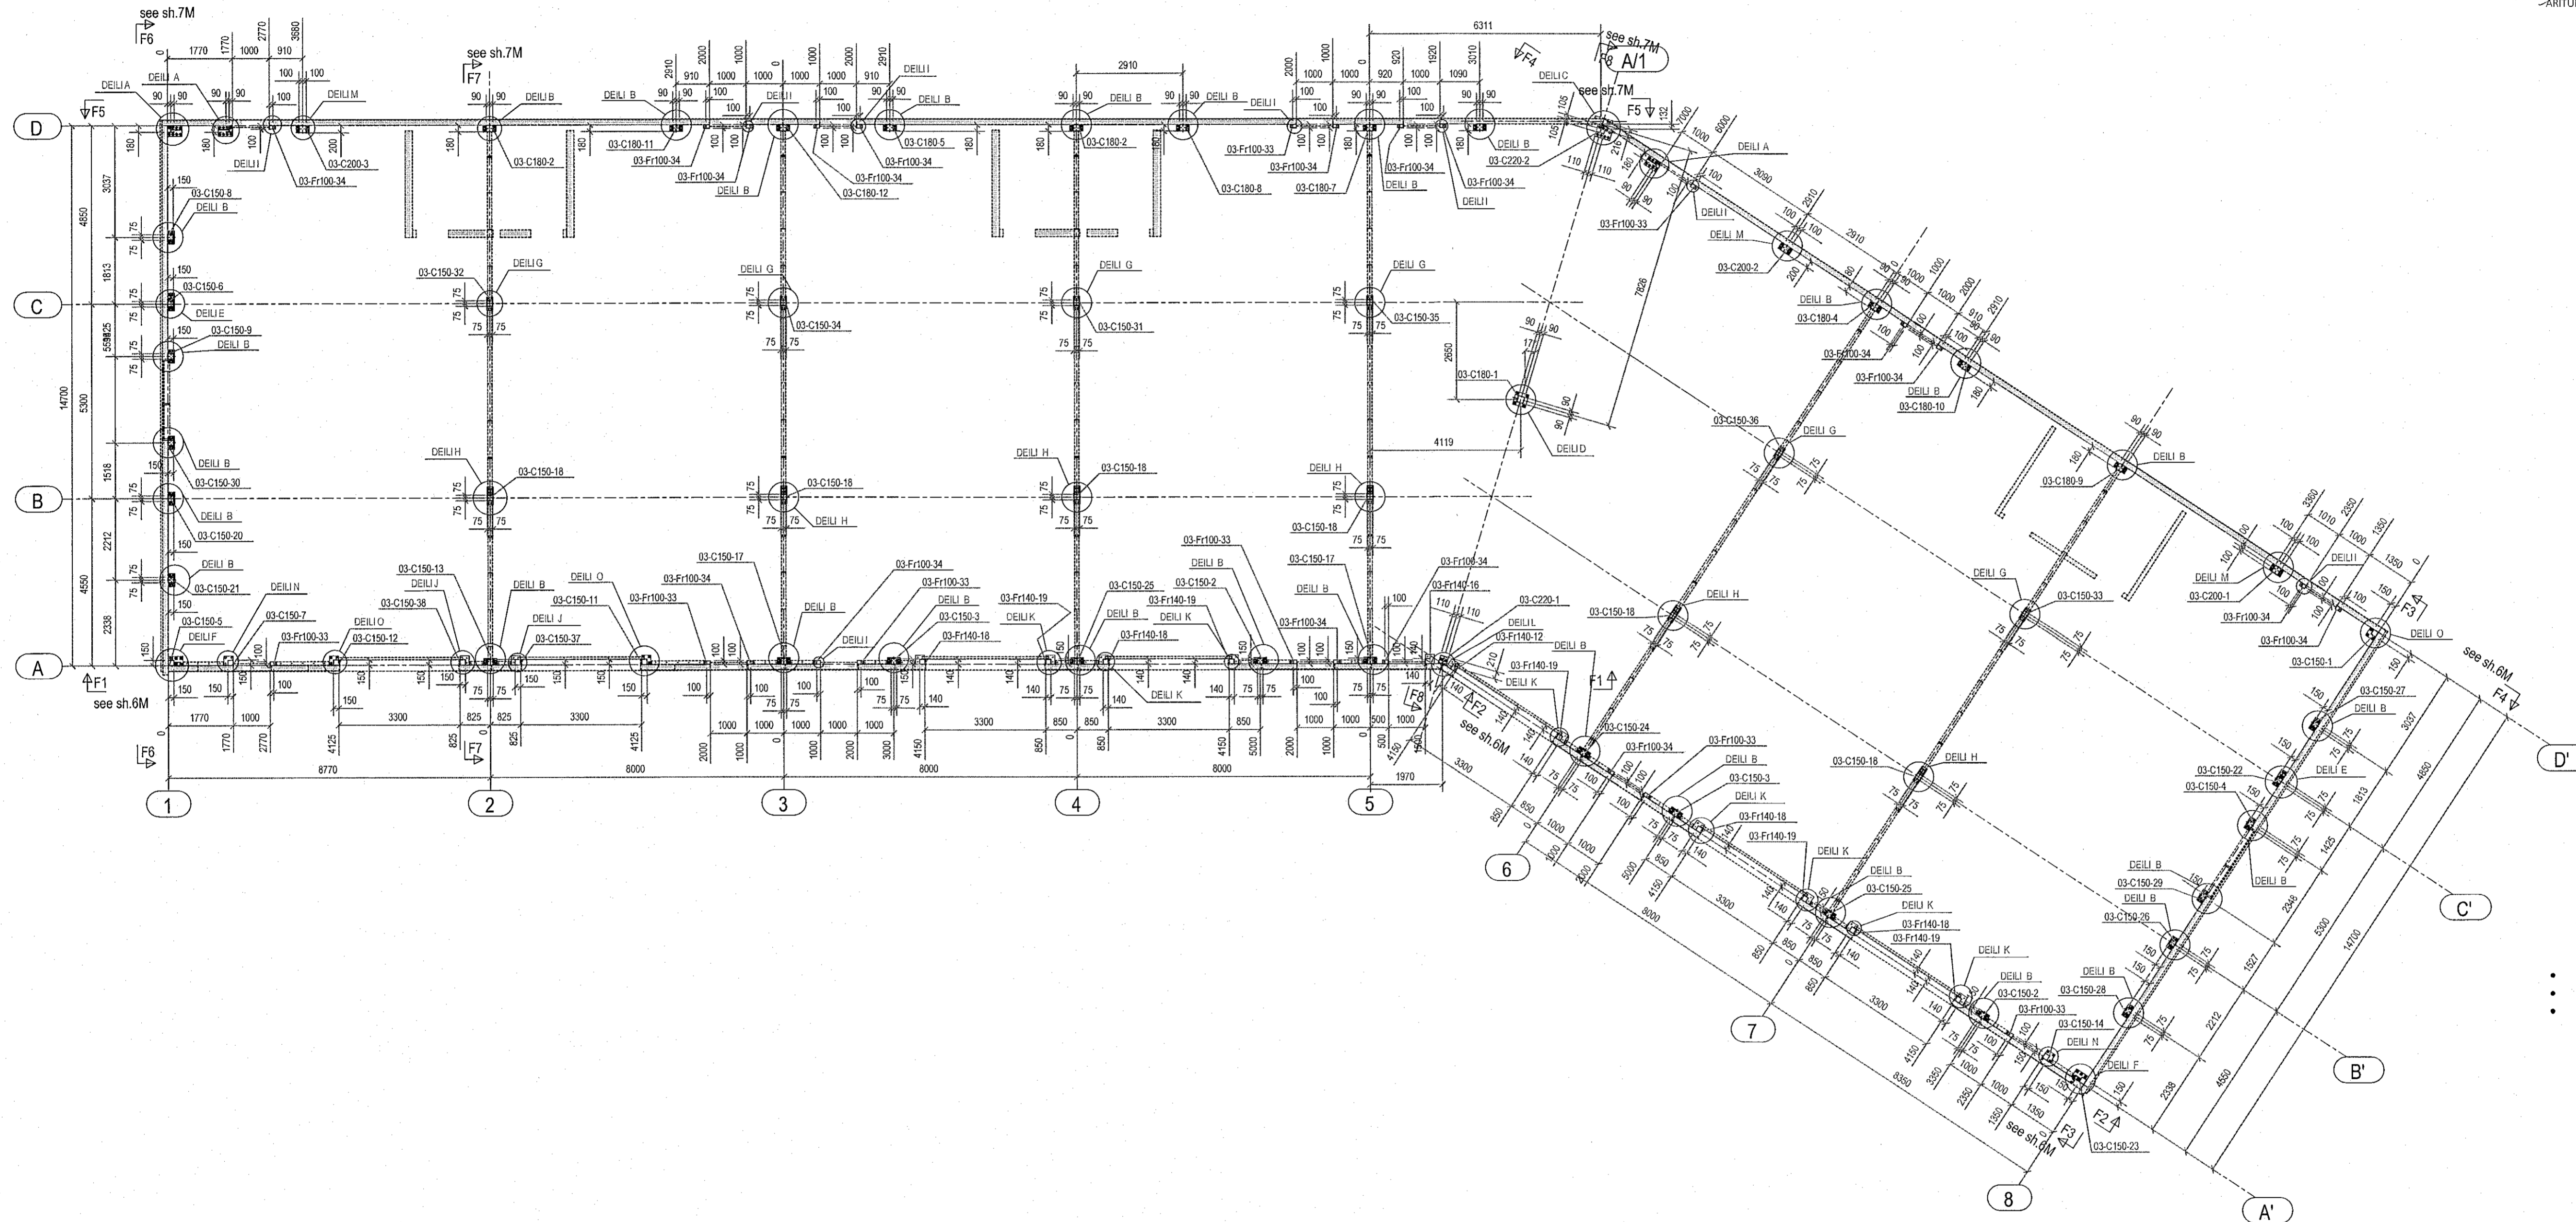

- SÖLUADILI STÁLVIRKIS ER ALERIO NORDIC
- HÖNNUÐUR STÁLVIRKIS ER ODDIN
- ÞESSI TEIKNING ER ÍSLENSK ÞÝÐING HANNA VERKFRÆÐISTOFA AF TEIKNINGU MHL-03 M4 FRÁ ODDIN

ODDIN

ÚTG. DAGS. SKÝRING

MÓHELLA 1
HAFNARFIRÐI

BURÐARVIRKI
FESTINGAR FYRIR STÁLSÚLUR
GRUNNMYND - MHL-03

SAMPYKKT: KENNITALA:
Sund Dvarsholt 070970-4149

DAGS. ÚTGÁFU: 19.05.2022 HÖNNUÐUR: GÓÐ
DAGS. BRÉYF: YFIRFARÐ AF: HE
MÆLIKVARDI: 1:100

HANNA
VERKFRÆÐISTOFA
21020 S-103-1
VERKNR. NÚMER. ÚTG.
SÚÐURHRAUNI 10 210 GARDABER KT. 631216-0480
hannaverkis.is hrund@hannaverkis.is SÍMI: 771-5252