



*Jón M. Páll* 09162-3529  
 ÁRITUN HÖNNUNARSTJÓRA KT.

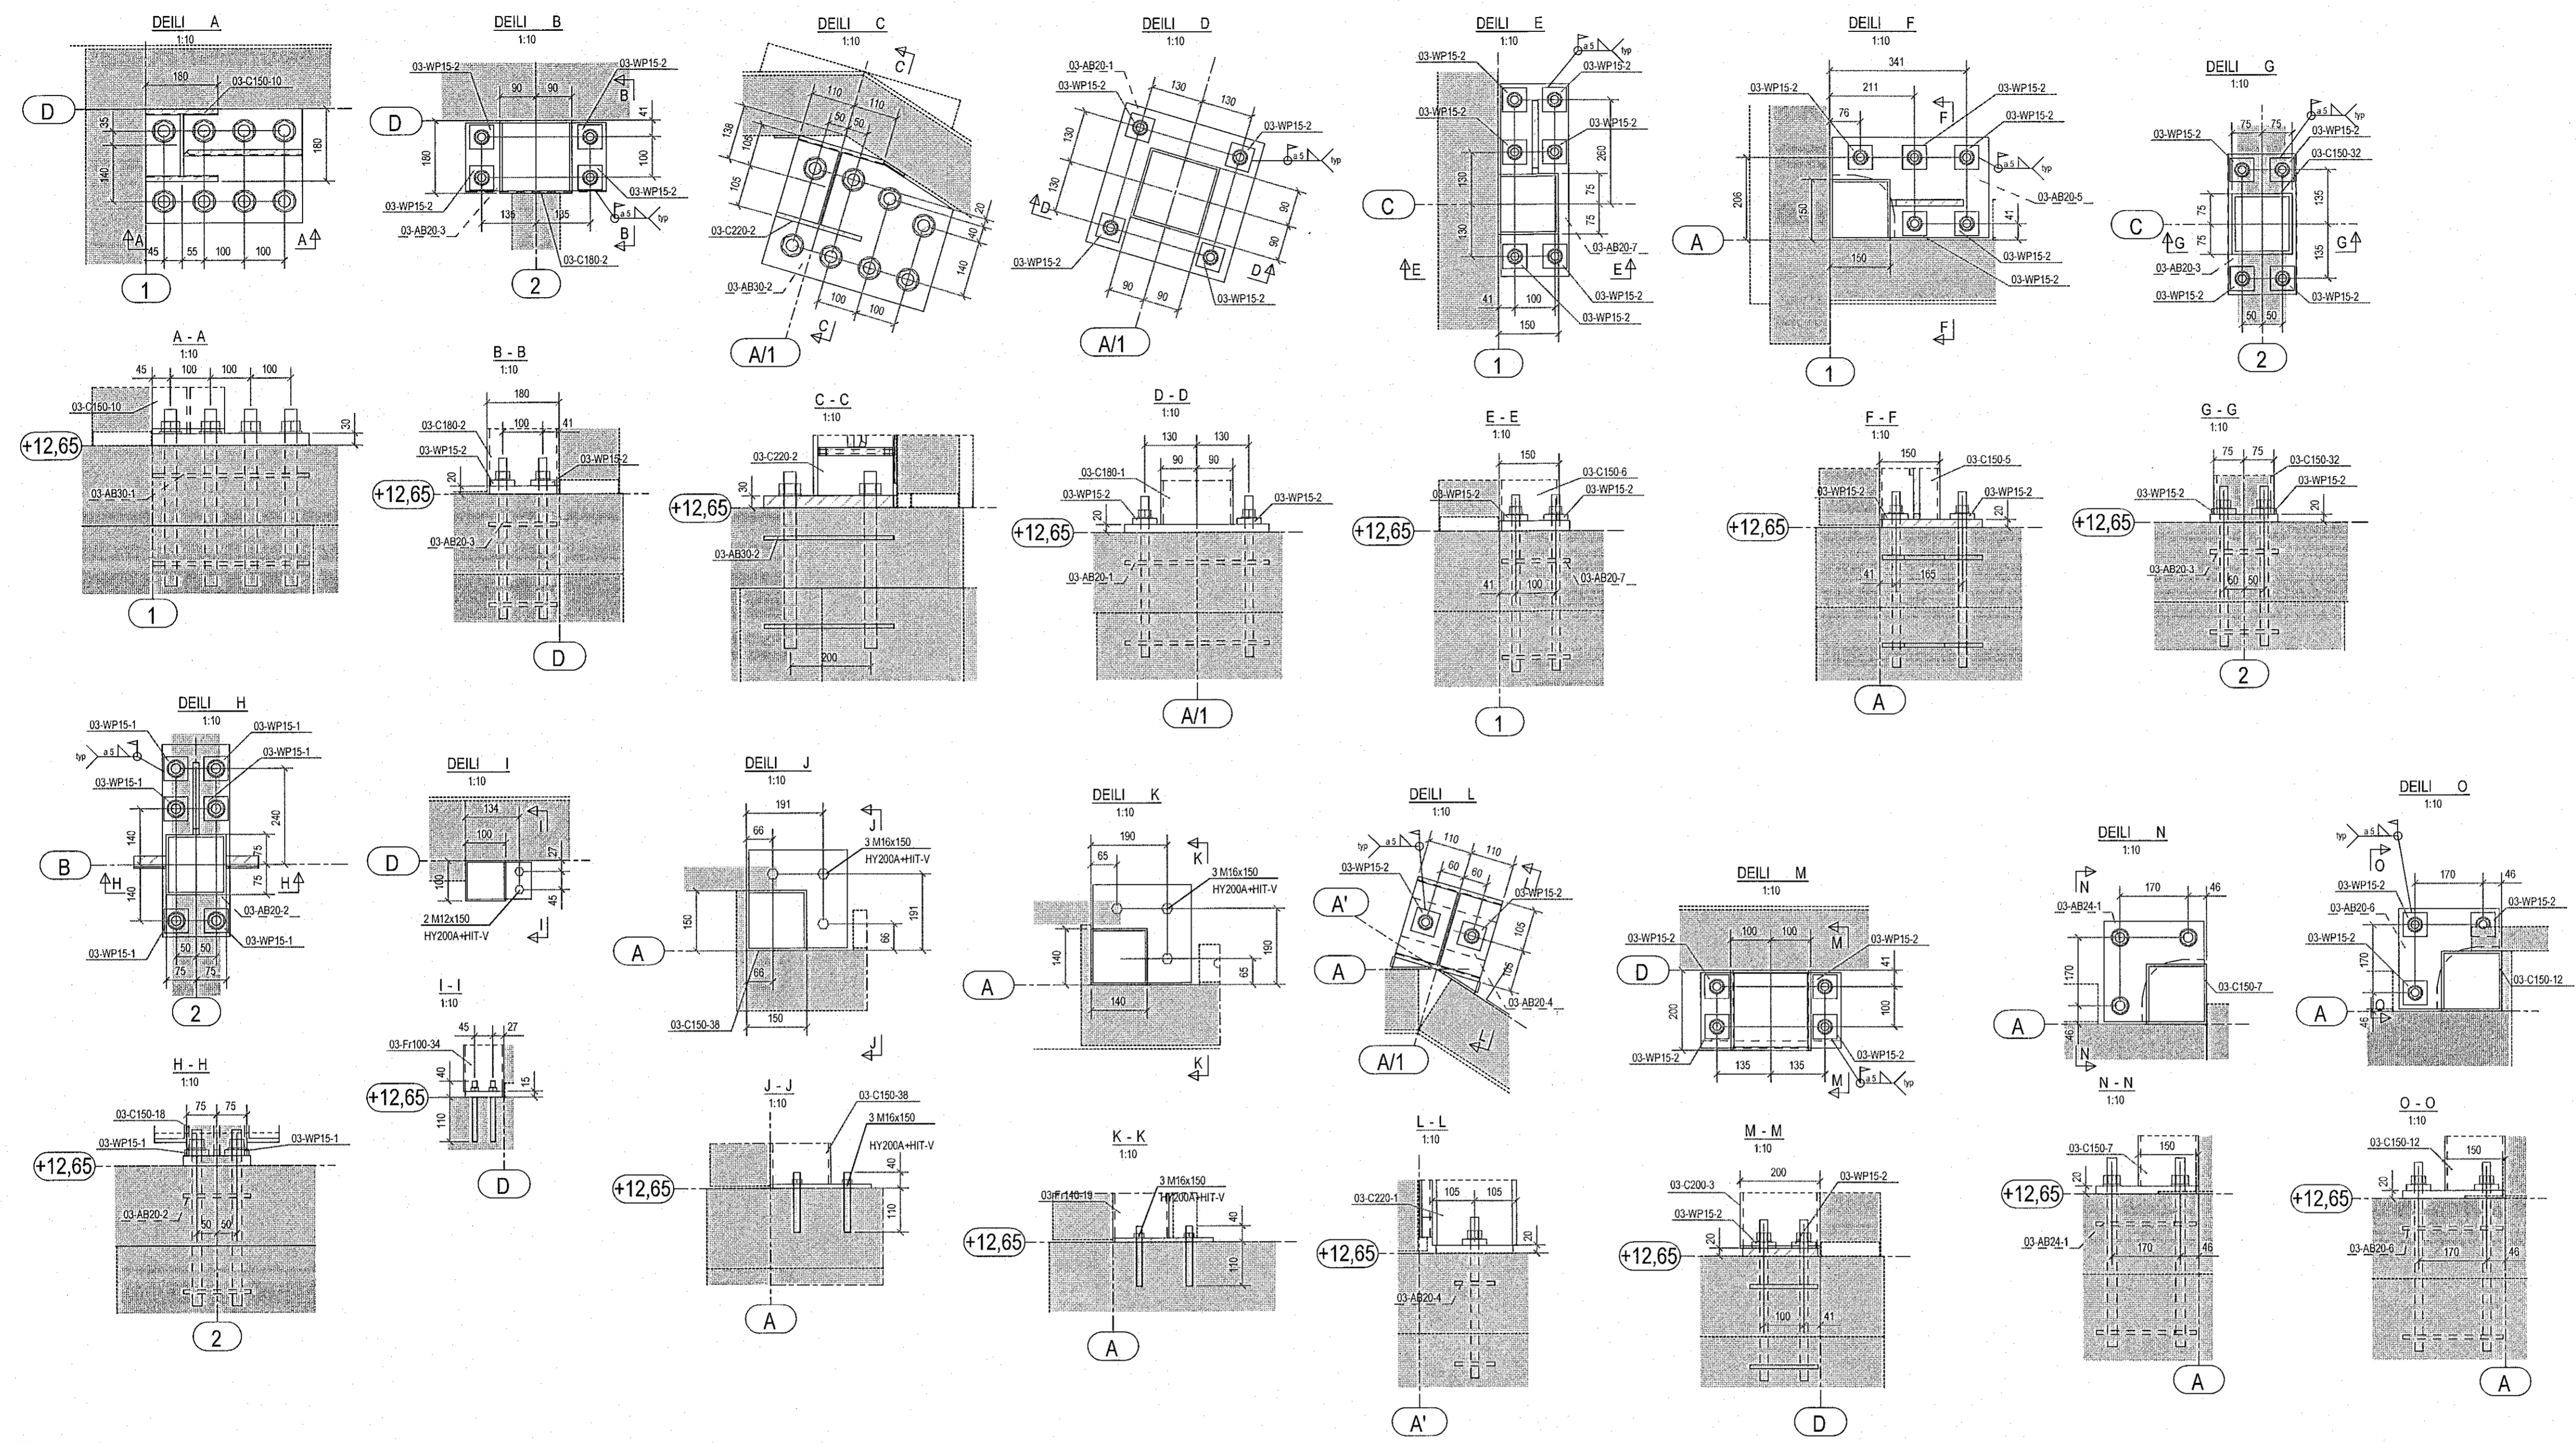

- SÖLUADILI STÁLVIKIRIS ER ALERIO NORDIC
- HÖNNUDUR STÁLVIKIRIS ER ODDIN
- ÞESSI TEIKNING ER ÍSLENSK ÞYÐING HANNA VERKFRÆÐISTOFU AF TEIKNINGU MHL-03 M4 FRÁ ODDIN

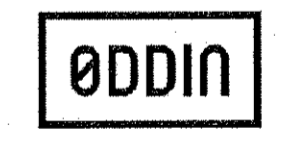

ÚTG. DAGS. SKÝRING

MÓHELLA 1  
 HAFNARFIRÐI

BURÐARVIKRI  
 FESTINGAR FYRIR STÁLSÚLUR  
 DEILI - MHL-03

SAMÞYKKT: *Jón M. Páll* KENNITALA: 070970-4149

DAGS. ÚTGÁFU: 19.05.2022 HÖNNUDUR: GÓŠ  
 DAGS. BRÉYF: YFIRFAND AF: HE  
 MÆLIKVARÐI: 1:10