


Nema annað sé sérstaklega tekið fram af framleiðanda bolta skal hersia þeirra vera (miðað er við að boltar séu smurdir með MoS2 feiti):

M16 250 Nm
M20 450 Nm
M24 800 Nm
M30 1650 Nm
M36 2800 Nm


Almennar skýringar:

- Öll mál eru í millimetrum, en kótar eru í metrum
- Almennt um stálvirkið:
 - Framkvæmdaflokkur (Execution class) EXC2 skv. EN 1090-2
 - Nákvæmisdáttur (Function tolerances) í flokki 1 skv. EN 1090-2
 - Hönnun stálvirkis skv. EN 1090-2
 - Allt stálvirki skal vera CE-vottað skv. EN 1090-2 og afhent með gæðayfirlýsingu DoP (Performance statement)
- Plötur og prófillar eru almennt S355J2 (S355J2H í holum prófillum)
- Óskilgreindar suður skulu vera 4mm kverksuður nema annað sé sérstaklega tekið fram
- Boltar:
 - Boltar, skinnur og rær skulu vera heitgalvanhúðuð skv. EN ISO 10684
 - Boltar skulu vera í flokki 8.8 skv. EN ISO 4014
 - Rær skulu vera í flokki 8 skv. EN ISO 4032
 - Skinnur skulu vera í flokki 200 HV skv. EN ISO 7089
- Málning á stálvirki er í tæringarlokki C3

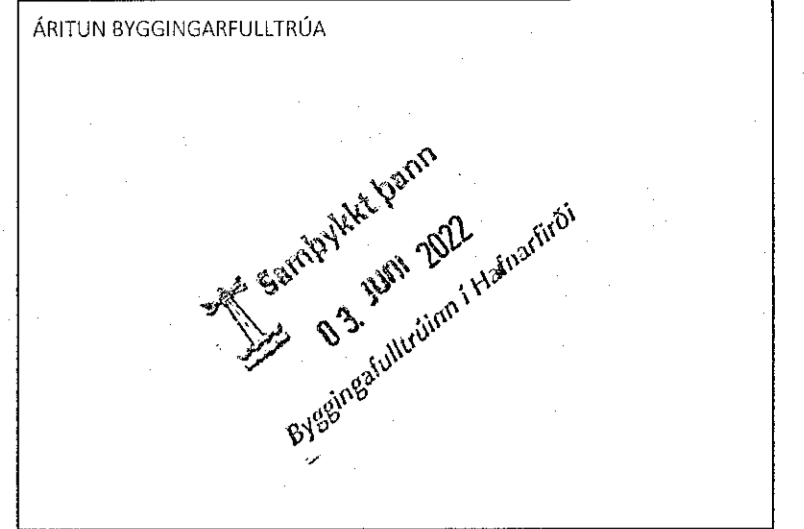


Dr. M. Þórunn 09162-3585
ÁRITUN HÖNNUNARSTJÓRA KT.

Festingar fyrir stálsúlur
1:100

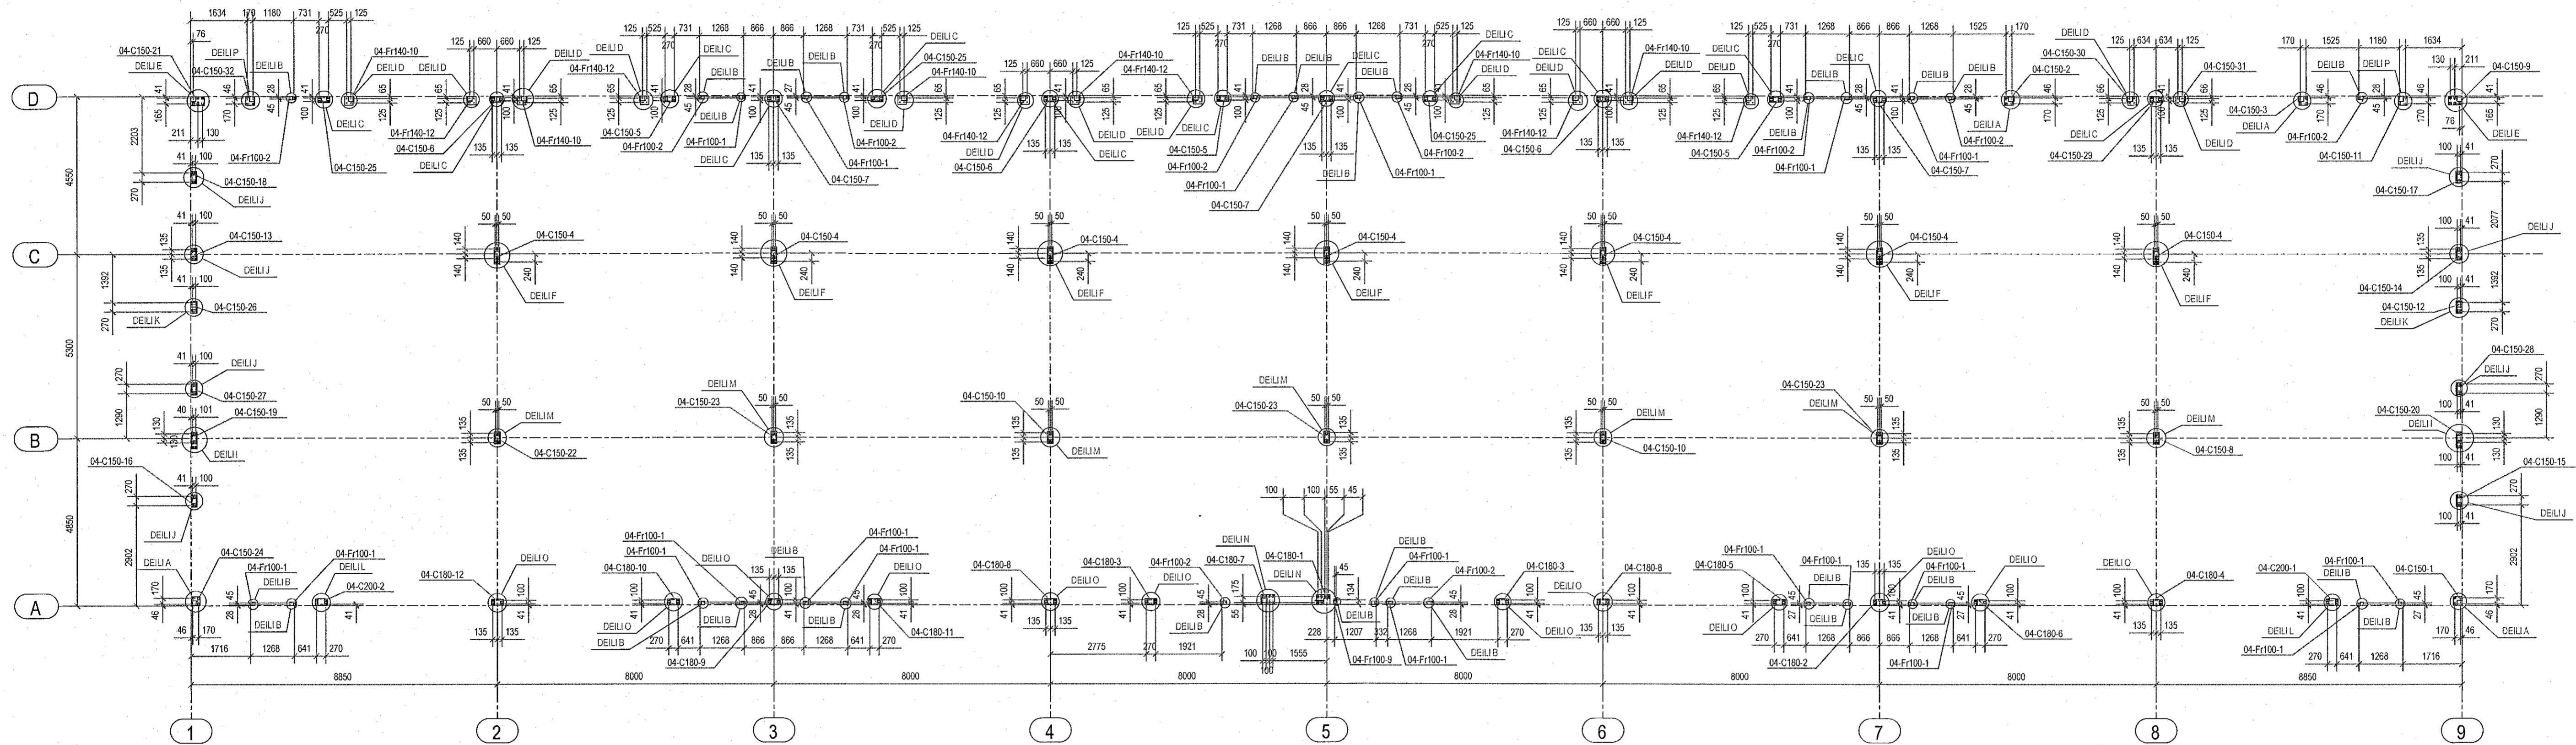

- SÖLUÁÐILI STÁLVIKIS ER ALERIO NORDIC
- HÖNNUÐUR STÁLVIKIS ER ODDIN
- ÞESSI TEIKNING ER ÍSLENSK ÞÝÐING HANNA VERKFRÆÐISTOFA AF TEIKNINGU MHL-04 M5 FRÁ ODDIN

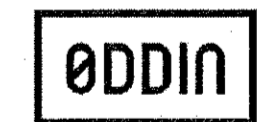

ÚTG. DAGS. SKÝRING

MÓHELLA 1
HAFNARFIRDI

BURÐARVIRKI
FESTINGAR FYRIR STÁLSÚLUR
GRUNNMYND - MHL-04

SAMPYKKI: *Þórunn Þórunn* KENNITALA: 070970-4149

DAGS. ÚTGÁFU: 19.05.2022 HÖNNUÐUR: GÖS
DAGS. BREYT: YFIRFARIB AF: HE
MÆLKVARÐI: 1:100

HANNA 21020 S-104-1
VERKFRÆÐISTOFA VERKNR. NÚMÉR. ÚTG.
SUDURHRAUNI 10 210 GARDABER KT. 631216-0480
hanna@hanna.is hrund@hanna.is sími: 771-5252