DEILI A
1:10

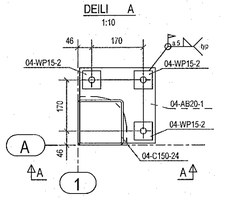

DEILI B
1:10

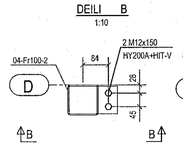

DEILI C
1:10

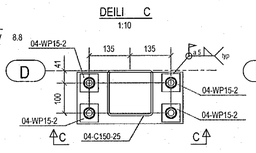

DEILI D
1:10

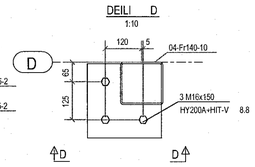

DEILI E
1:10

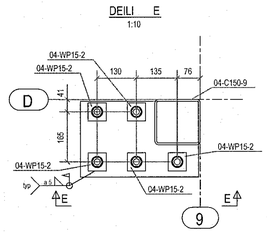

DEILI F
1:10

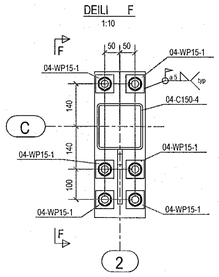

DEILI I
1:10

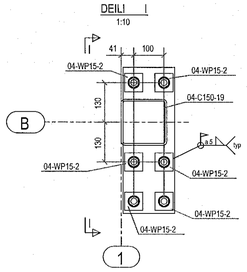

DEILI J
1:10

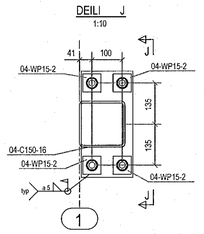

ÁRITUN BYGGINGARFULLTRÚA

Samþykkt þann 03. júní 2022
Byggingafulltrúinn í Hafnarfirði

ÁRITUN HÖNNUNARSTJÓRA KT: 070970-4149

A - A
1:10

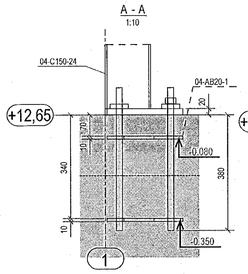

B - B
1:10

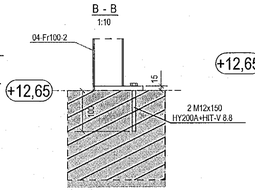

C - C
1:10

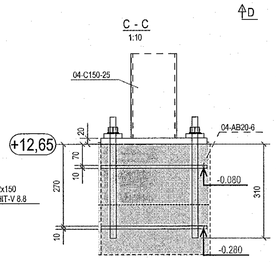

D - D
1:10

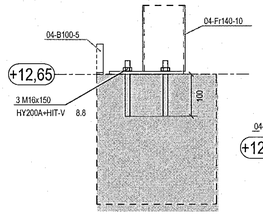

E - E
1:10

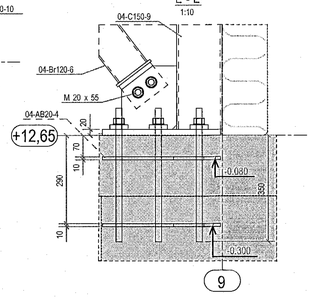

F - F
1:10

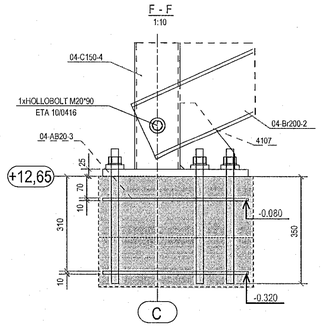

I - I
1:10

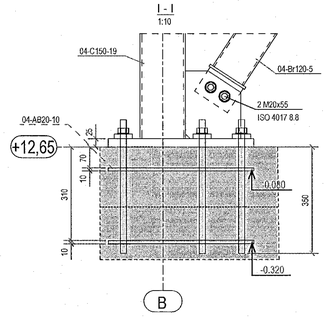

J - J
1:10

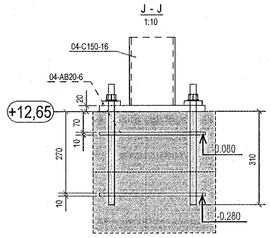

DEILI K
1:10

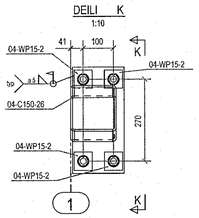

DEILI L
1:10

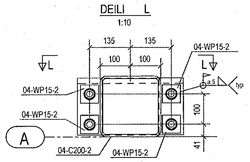

DEILI M
1:10

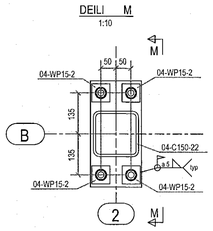

DEILI N
1:10

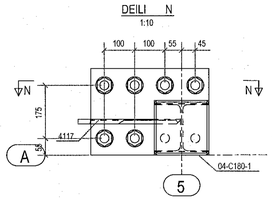

DEILI O
1:10

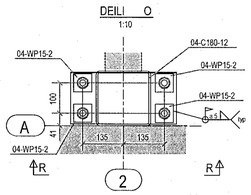

DEILI P
1:10

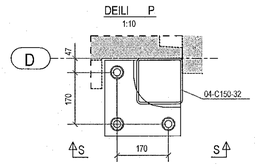

K - K
1:10

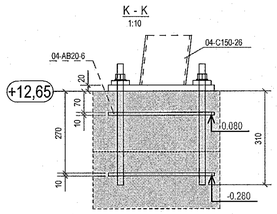

L - L
1:10

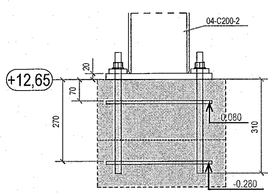

M - M
1:10

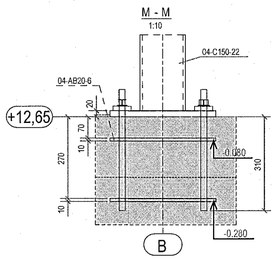

N - N
1:10

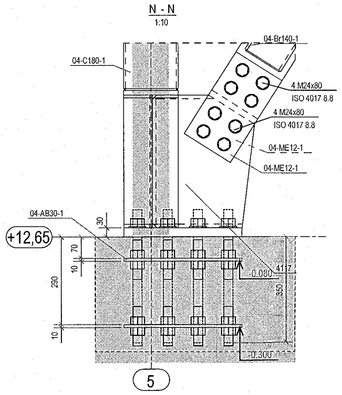

R - R
1:10

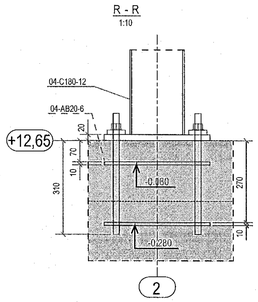

S - S
1:10

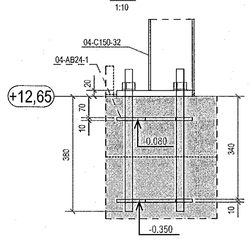

- SÖLUAÐILI STÁLVIRKIS ER ALERIO NORDIC
- HÖNNUÐUR STÁLVIRKIS ER ODDIN
- ÞESSI TEIKNING ER ÍSLENSK ÞÝÐING HANNA VERKFRÆÐISTOFU AF TEIKNINGU MHL-04 M5 FRÁ ODDIN

ODDIN

ÚTG. DAGS. SKÝRING

MÓHELLA 1
HAFNARFIRÐI

BURÐARVIRKI
FESTINGAR FYRIR STÁLSÚLUR
DEILI - MHL-04

SAMÞYKKT: KENNITALA:

Lilja Dögg Sigurðardóttir 070970-4149

DAGS. ÚTGÁFU: 19.05.2022
DAGS. BREYT:

HÖNNUÐUR: GÓS
YFIRFARIÐ AF: HE

MÆLIKVARÐI: 1:10

HANNA VERKFRÆÐISTOFA

21020 VERKNR. S-104-2 NÚMER ÚTG.

SUÐURHRAUNI 10 210 GARÐABÆR KT. 631216-0480
hannaverk.is hrund@hannaverk.is SÍMI: 771-5252